
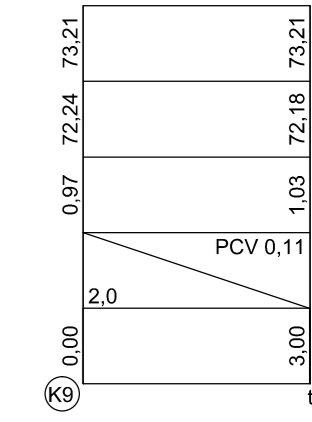
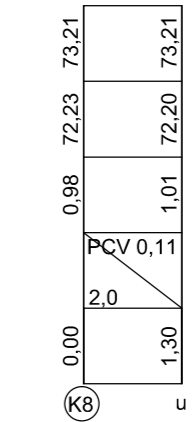
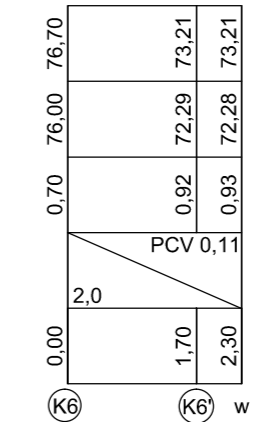
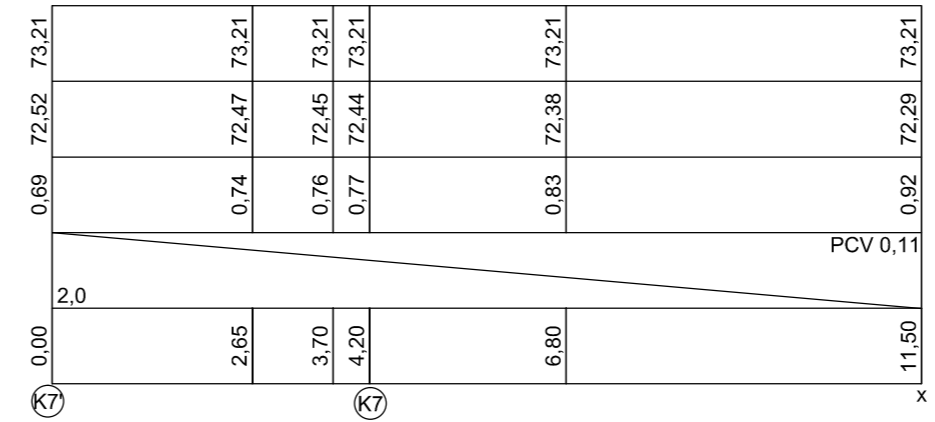


	0,00	2,30	3,30	5,50	7,20	9,45	9,95	10,45	13,05	13,55	14,05	16,85	17,35	17,85	22,75	23,30	27,05	28,20	28,20	32,10
RZĘDNA POSADZKI [m npm]	76,70	73,21	73,21	73,21	73,21	73,21	73,21	73,21	73,21	73,21	73,21	73,21	73,21	73,21	73,21	73,21	73,21	73,21	73,21	73,13
RZĘDNA DNA [m. npm]	76,24	72,70	72,68	72,64	72,60	72,56	72,55	72,54	72,48	72,47	72,46	72,41	72,40	72,39	72,29	72,28	72,20	72,18	72,14	72,10
ZAGŁĘBIENIE [m]	0,46	0,51	0,53	0,57	0,61	0,65	0,66	0,67	0,73	0,74	0,75	0,80	0,81	0,82	0,92	0,93	1,01	1,03	1,07	1,03
SREDNICA [m]	PCV 0,11																			
SPADEK [%]	2,0																			
ODLEGŁOŚĆ [m]	0,00	2,30	3,30	5,50	7,20	9,45	9,95	10,45	13,05	13,55	14,05	16,85	17,35	17,85	22,75	23,30	27,05	28,20	28,20	32,10
	K1	K1	z		y	K3	3a		K4	4a		K5	5a		x	w	u	t		

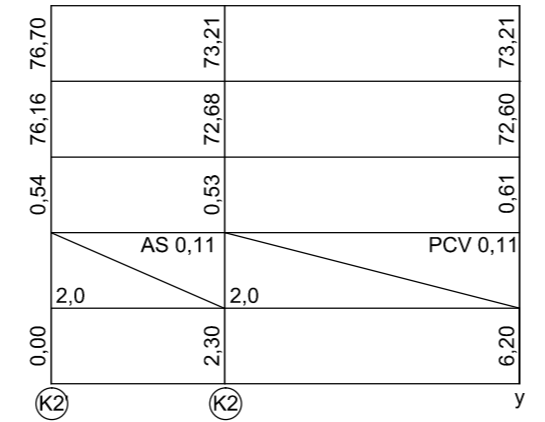

KAJOCH
Kompleksowa Obsługa Budownictwa

ul. Kwiatowa 12, Kąkolowo, 64-113 Osieczna
tel/fax (0-65)528 76 99
e-mail: kajoch_czeslaw@go2.pl

Branża	SANITARNA	Stadium	PROJEKT BUDOWLANY
Investor	GMINA OSIECZNA		
Adres inwestora	UL. POWSTAŃCÓW WLKP. 6, 64-113 OSIECZNA		
Nazwa inwestycji	Zmiana sposobu użytkowania budynku wraz z przebudową będącego własnością Gminy Osieczna na lokale socjalne w miejscowości Osieczna dz. ozn. nr geod. 85/16		
Adres inwestycji	Osieczna, ul. Leszczyńska 19, Działka ewid. nr 85/16		
Projektant	mgr inż. Aleksander Busza	Numer uprawnień WKP/0277/PWOS/04	upr. nr Ewpj/ps/0204
Tytuł rysunku	Rozwinięcie instalacji kanalizacji sanitarnej		
	Data Wrzesień 2011	Skala 1:100	Nr rysunku 5