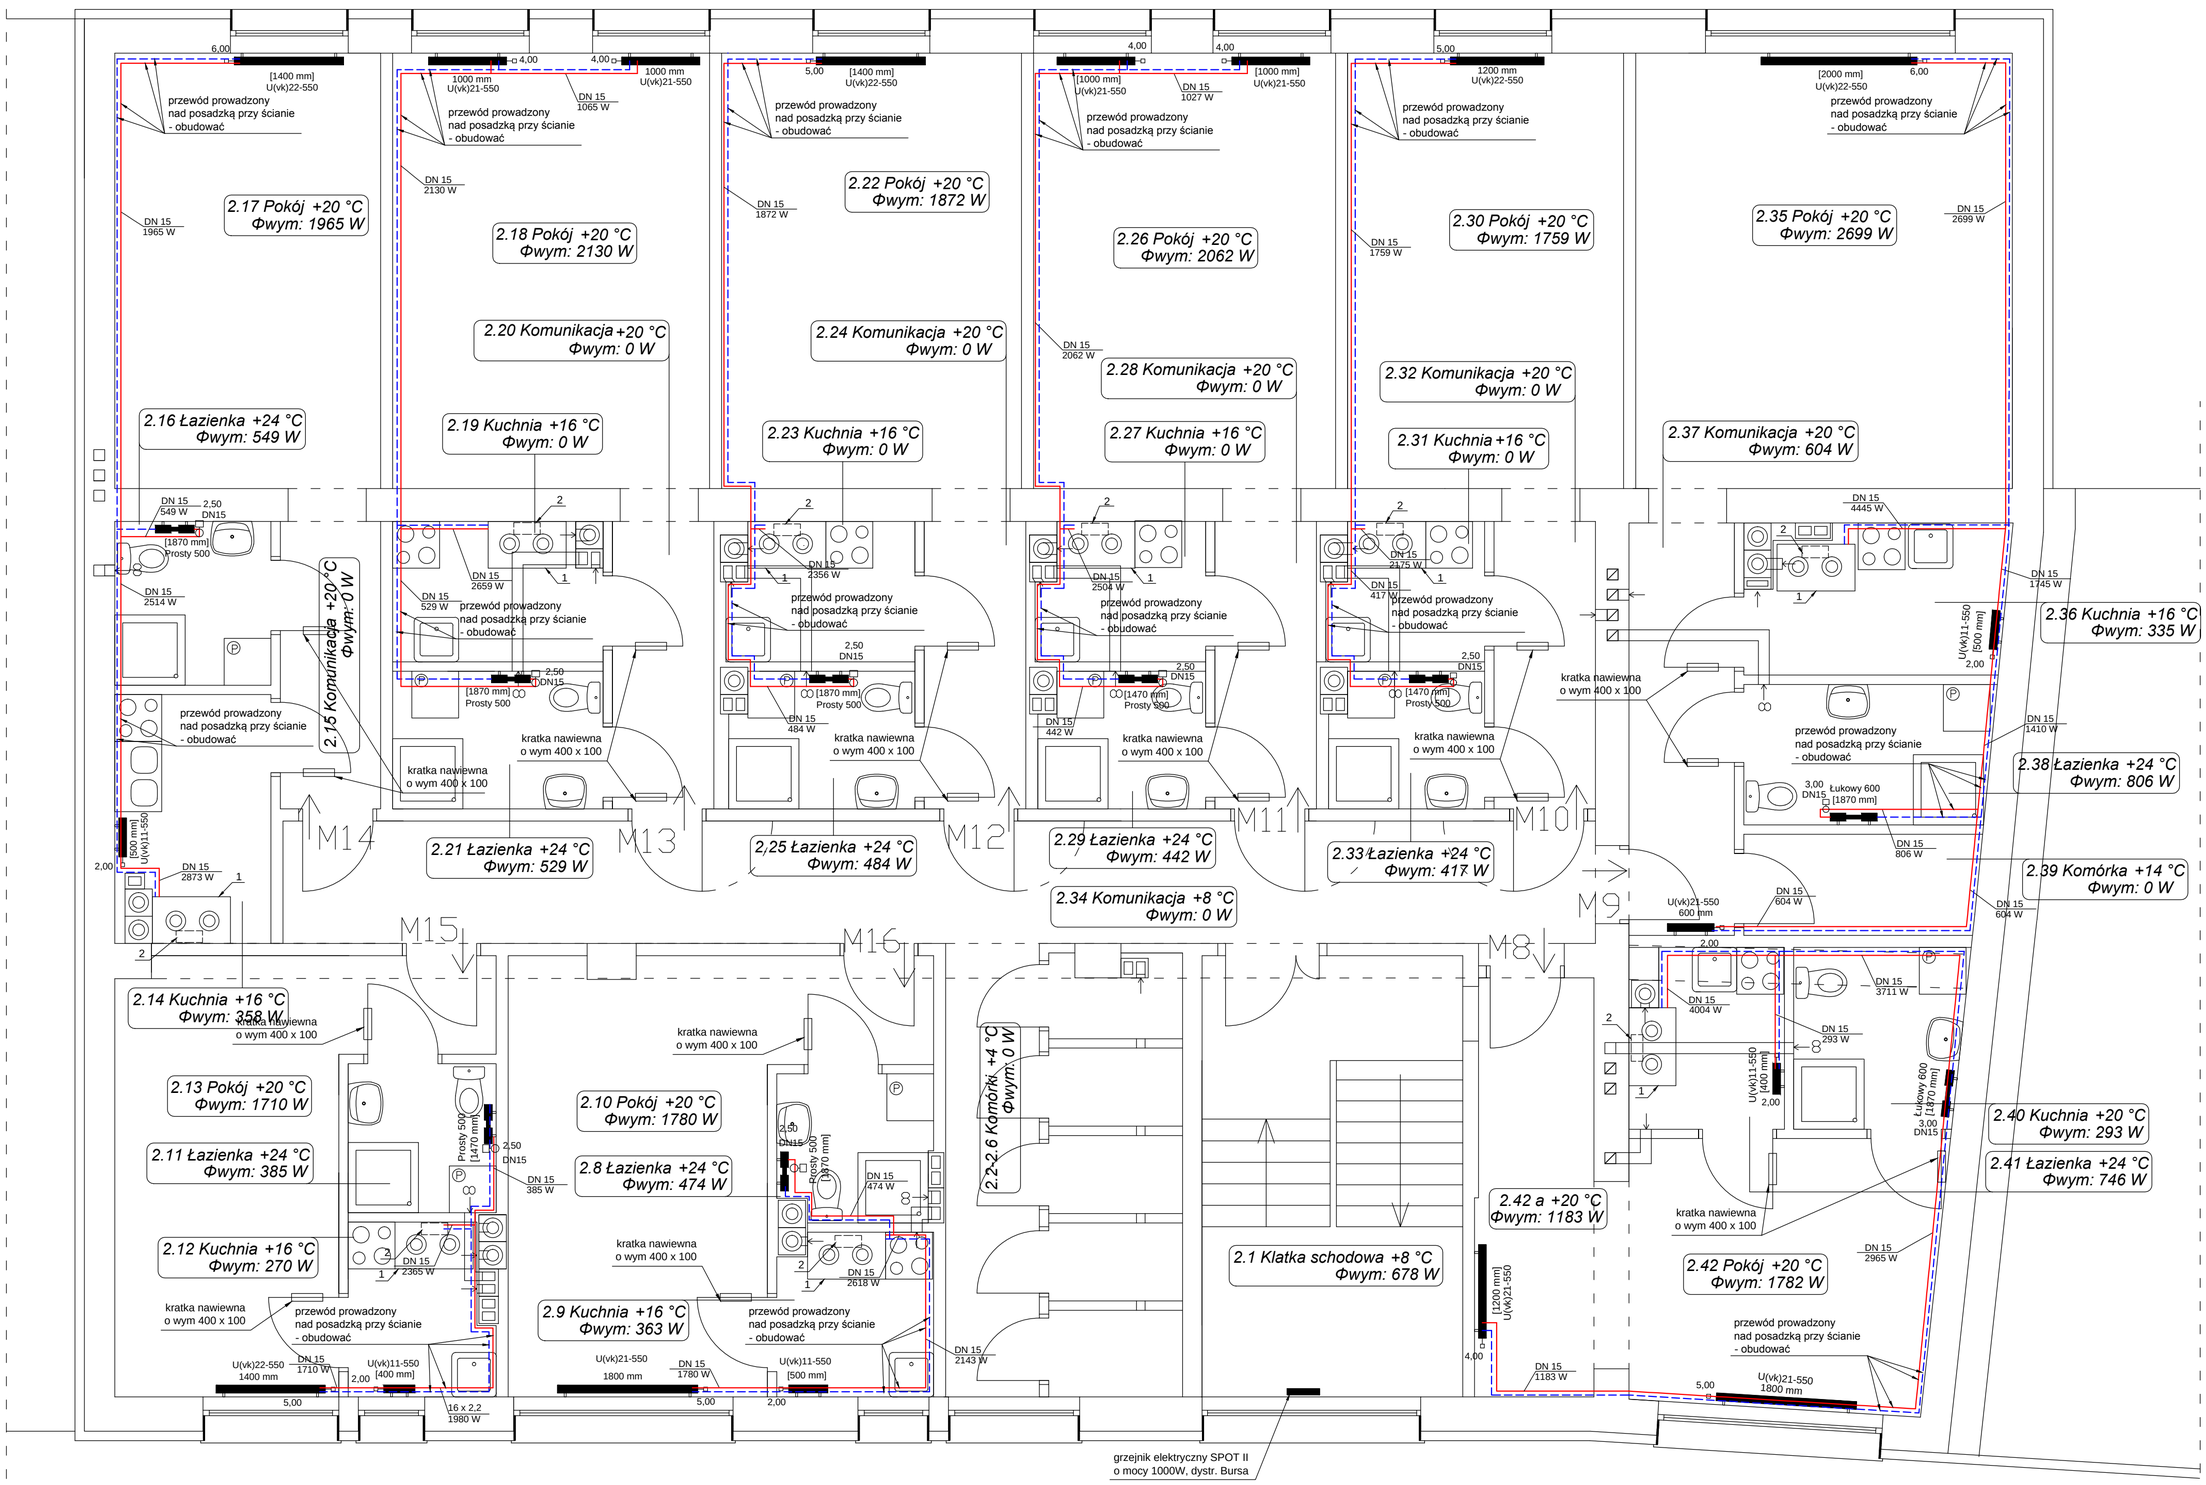

LEGENDA:

1- piec węglowy o mocy 10kW
typ Katarzyna, prod. Metal-Pol
2 - naczynie wzbiorcze o poj. użytkowej 2,5 dm ³
i całkowitej 6,0 dm³
- przewód zasilający
- przewód powrotny

KAJOCH Kompleksowa Obsługa Budownictwa			
ul. Kwiatowa 12, Kąkolewo, 64-113 Osieczna		tel/fax (0-65)528 76 99 e-mail: kajoch_czeslaw@go2.pl	
Branża	SANITARNA	Stadium	PROJEKT BUDOWLANY
Inwestor	GMINA OSIECZNA		
Adres inwestora	UL. POWSTAŃCÓW WLKP. 6, 64-113 OSIECZNA		
Nazwa inwestycji	Zmiana sposobu użytkowania budynku wraz z przebudową będącego własnością Gminy Osieczna na lokale socjalne w miejscowości Osieczna dz. ozn. nr geod. 85/16		
Adres inwestycji	Osieczna, ul. Leszczyńska 19, Działka ewid. nr 85/16		
Projektant	mgr inż. Aleksander Busza	Numer uprawnień: upr. nr WKP/0277/PWOS/08	Podpis i pieczątka
Tytuł rysunku	Instalacja c.o. Rzut piętra.		
	Data: Wrzesień 2011	Skala: 1:50	Nr rysunku: 7