



# Istniejący budynek

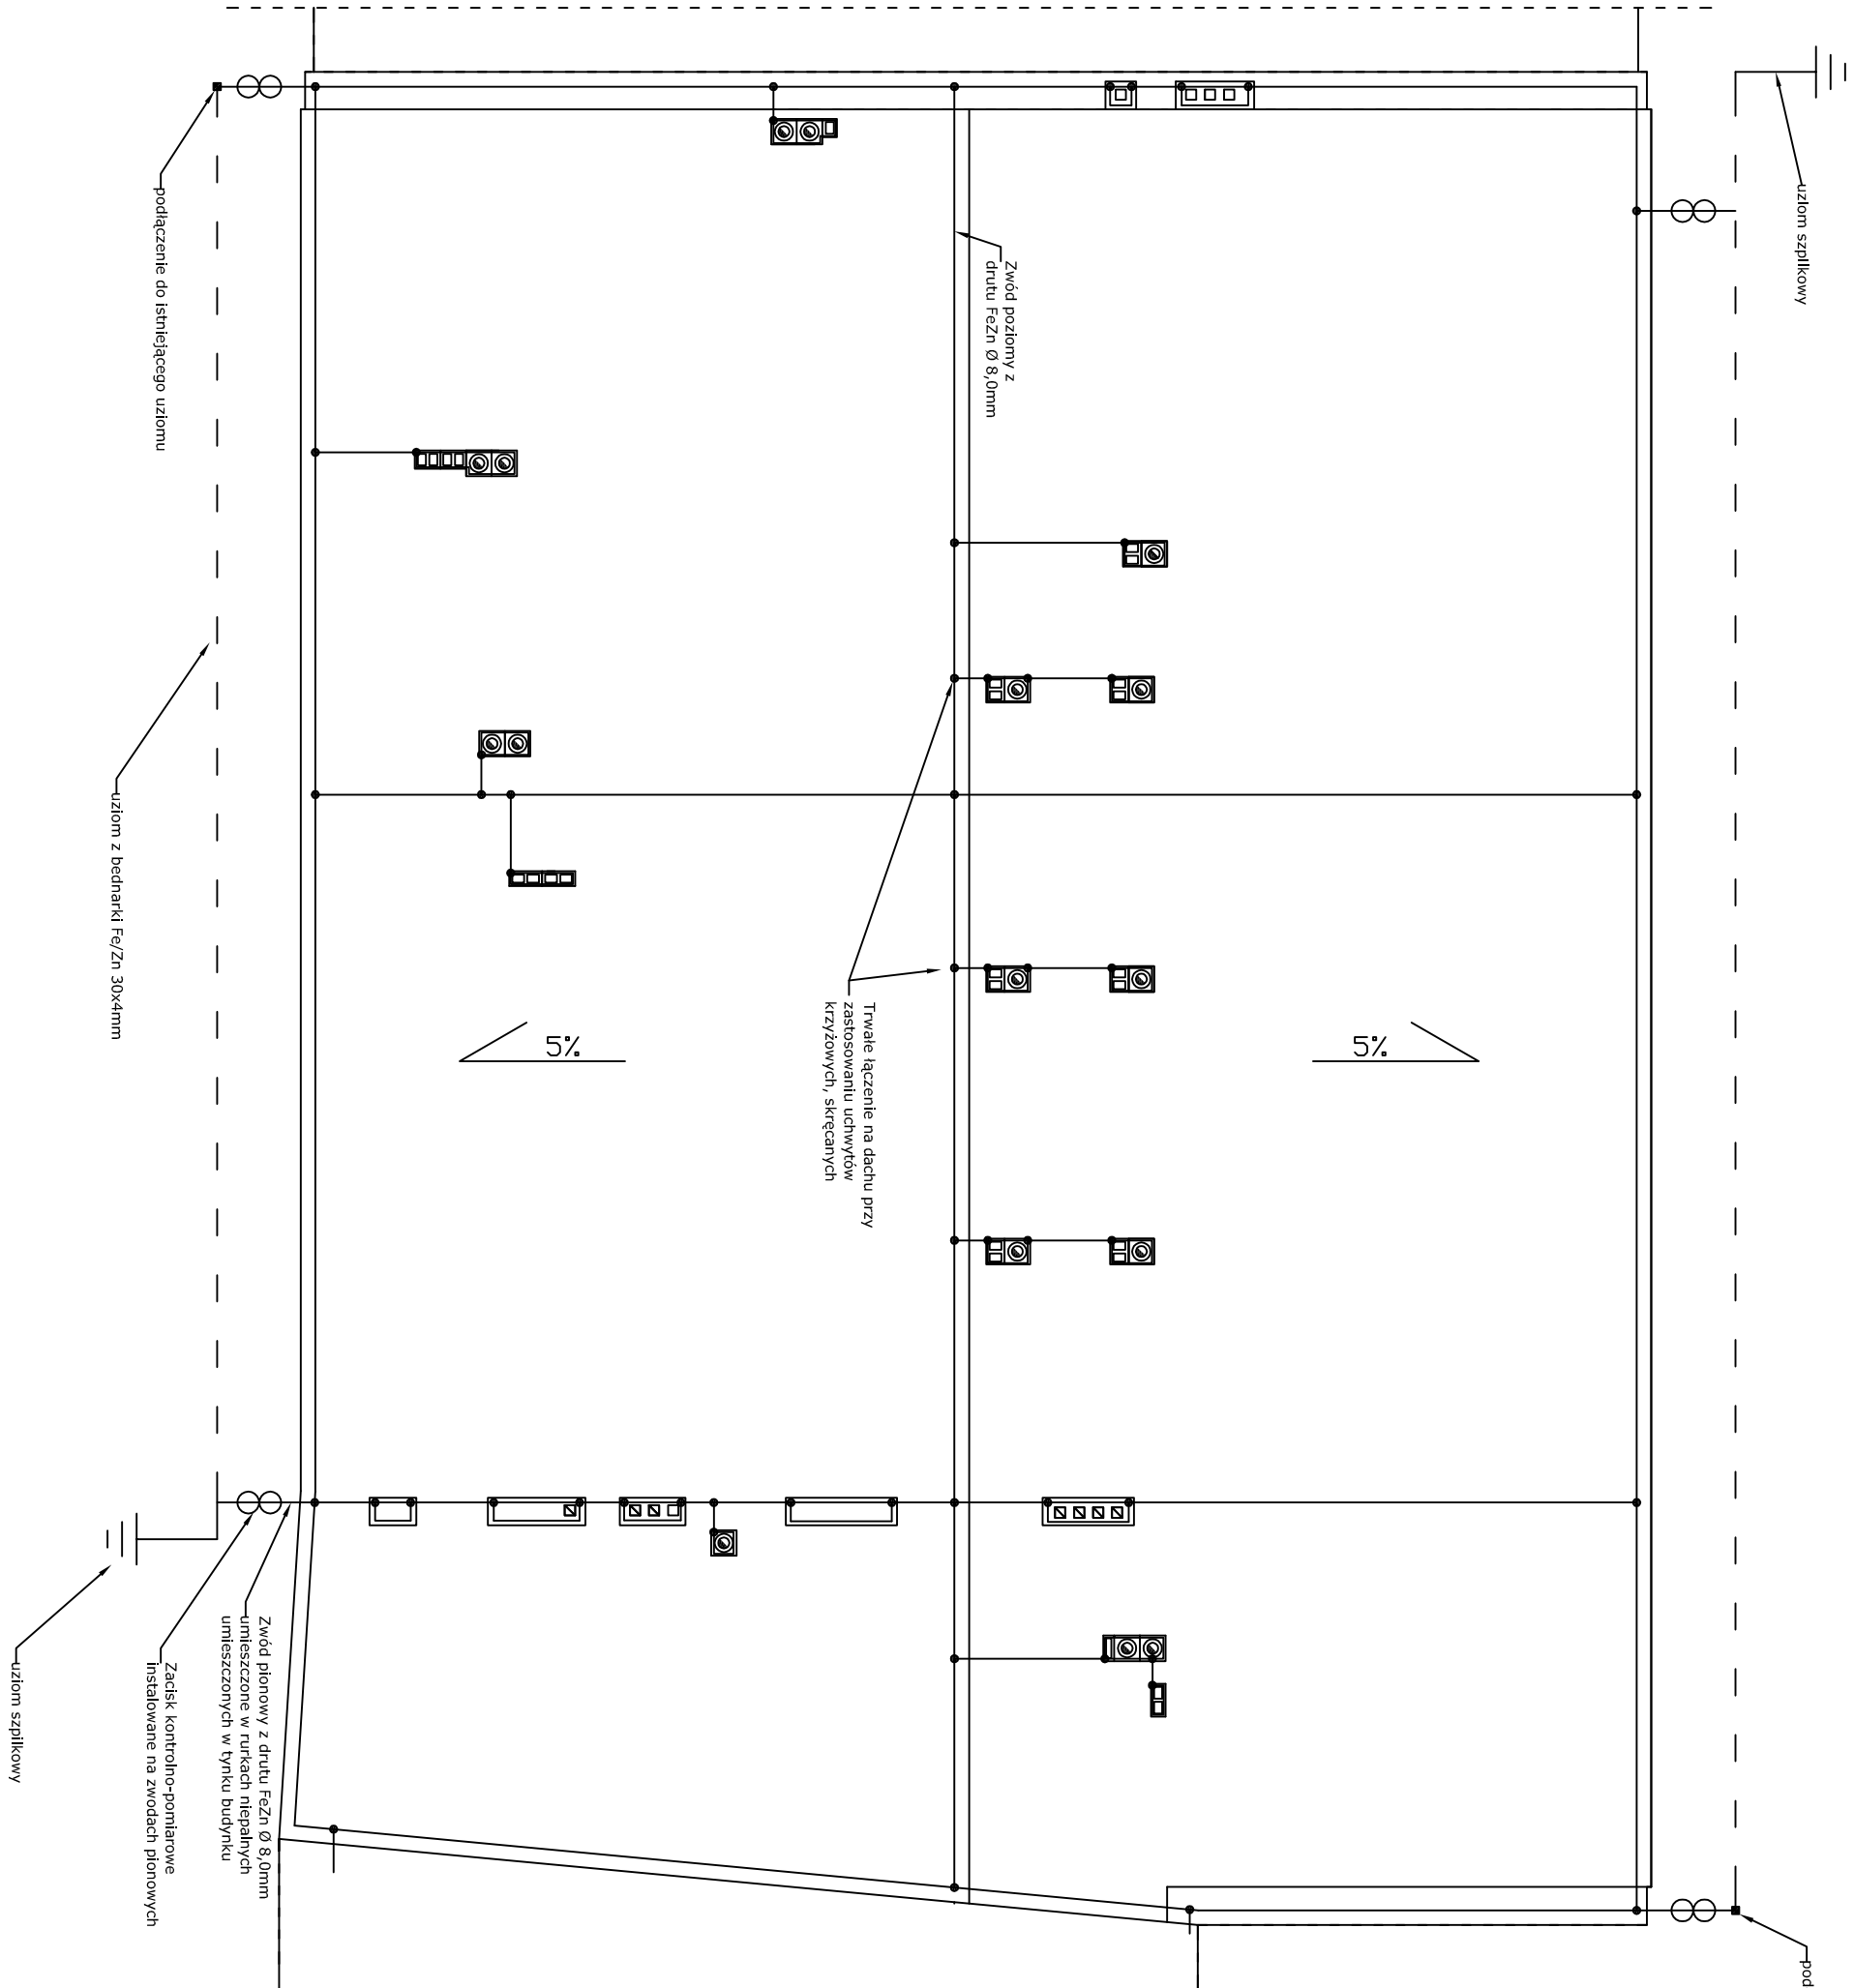

# Istniejący budynek

**Uwaga:**  
Instalację odgromową wykonać zgodnie z normami PN/IEC-61024 i PN-89/E-05003. Do instalacji przyłączyć kominy oraz inne elementy konstrukcyjne, wystające ponad powierzchnię dachu. Zwody odprowadzające prowadzić po ścianach w tynku w rurach PCV niepalnych RB16. Na wysokości 1,0 m od poziomu gruntu zabudować szafki metalowe, zlicowane drzwiami z powierzchnią ścian. Rezystancja uziomu nie może przekraczać 10 ohm.

 <p><b>KAJOCH</b> Kompleksowa Obsługa Budownictwa</p> <p>ul. Kwiatowa 12, Kąkolowo, tel/fax (0-45)528 76 99 64-113 Osieczna e-mail: kajoche_czeslaw@goc.pl</p>		<p><b>BRANŻA</b> ELEKTRYCZNA</p>	
<p><b>INWESTOR</b> GMINA OSIECZNA UL. POWSTAŃCOW WILKP. 6, 64-113 OSIECZNA</p>		<p><b>NUMER UPRAWNIENIA</b></p>	
<p><b>NAZWA INWESTYCJI</b> ZMIANA SPOSOBU UŻYTKOWANIA BUDYNKU WRAZ Z PRZEBUDOWĄ BĘDĄCĄCEGO WŁASNOŚCIĄ GMINY OSIECZNA NA LOKALE SOCJALNE W MIEJSCOWOŚCI OSIECZNA DZ. OZN. NR CEOD. 8516</p>		<p><b>ADRES INWESTYCJI</b> OSIECZNA, UL. LESZCZYŃSKA, DZIAŁKA EWID. NR 851/6</p>	
<p><b>PROJEKTANT</b> Zenon Pindara upr. proj. 898/86/L10</p>		<p><b>PODPIS PLECZĄTKA</b></p>	
<p><b>ASYSTENT</b> Piotr Dudziak</p>		<p><b>TYTUŁ RYSUNKU</b> RZUT PIĘTRA - INSTALACJE ELEKTRYCZNE</p>	
<p><b>DATA</b> SIERPIEŃ 2011</p>		<p><b>NR RYSUNKU</b> 5</p>	