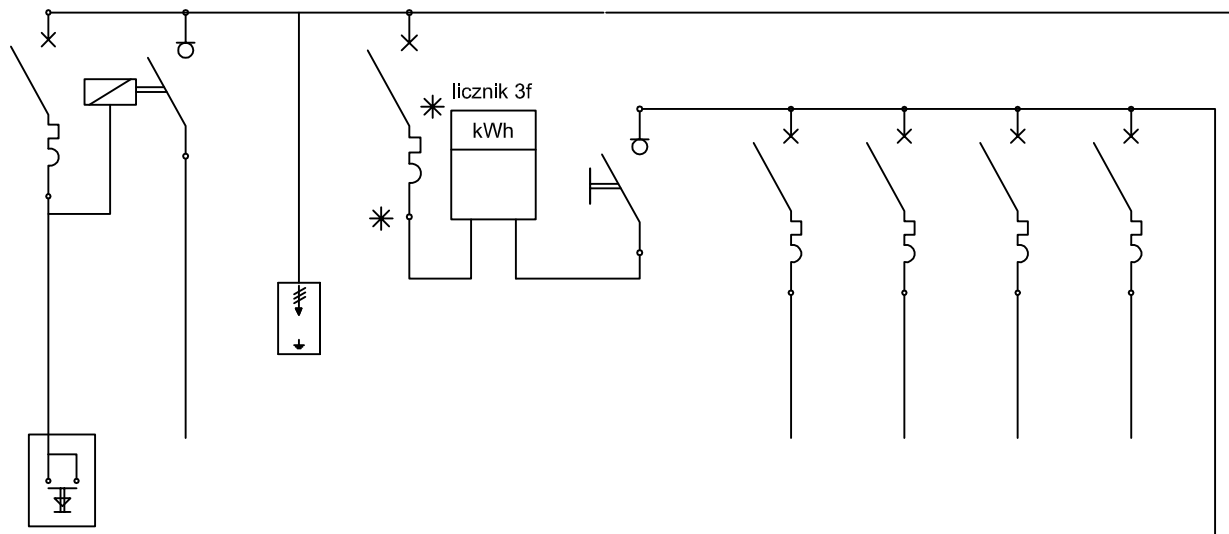

Przyciski wyłącznika przeciw-pożarowego	zasilanie	ochronnik przepięciowy
S301 B 6 A	DPX I 160 160A	klasy B+C
HDGs 3x1,5 mm2	YKY 5x95 mm2	

licznik 3-fazowy
S 303 C16A

FR 304 20A

RG/1	RG/2	RG/3	RG/4
grzejnik elektryczny	grzejnik elektryczny	grzejnik elektryczny	grzejnik elektryczny
S 301 B10A	S 301 B10A	S 301 B10A	S 301 B10A
YDYp 3x2,5 mm2	YDYp 3x2,5 mm2	YDYp 3x2,5 mm2	YDYp 3x2,5 mm2

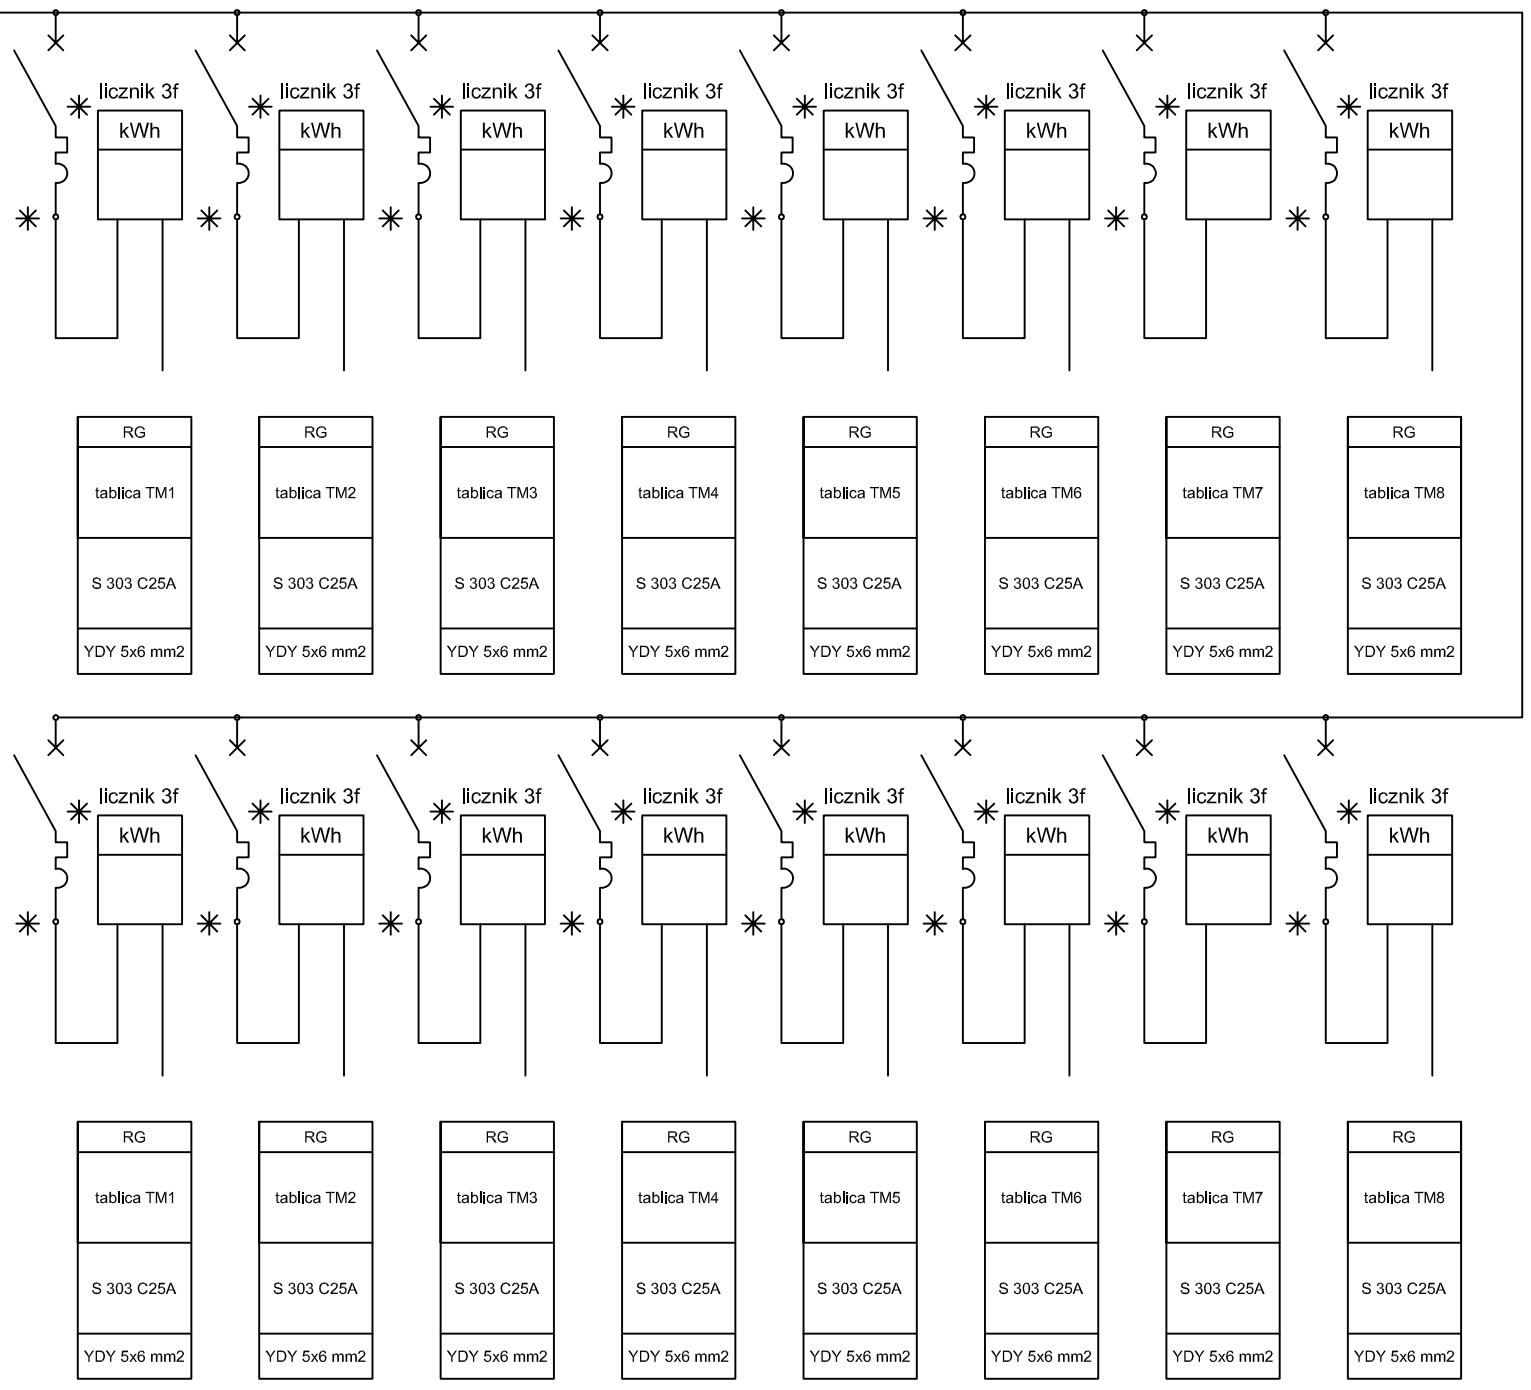

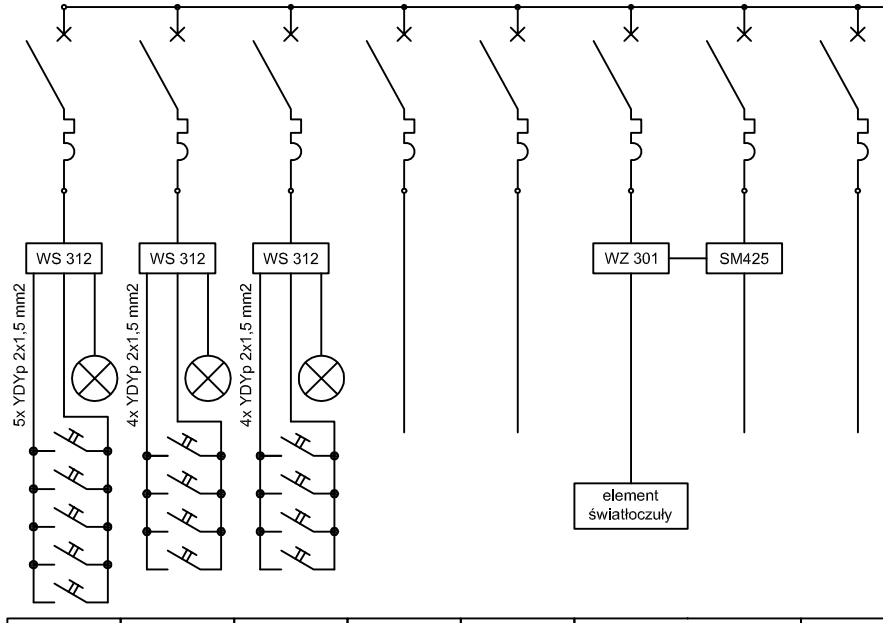

RG/5	RG/6	RG/7	RG/8	RG/9	RG/10		RG/11
oświetlenie klatki schodowej + korytarz	oświetlenie korytarz parter	oświetlenie korytarz piętro	oświetlenie komórek lokatorskich	oświetlenie komórek lokatorskich	oświetlenie zewnetrzne		oświetlenie awaryjne i ewakuacyjne
S 301 B10A	S 301 B10A	S 301 B10A	S 301 B10A	S 301 B10A	S 301 B10A	S 301 B10A	S 301 B10A
YDYp 3x1,5 mm2	YDYp 3x1,5 mm2	YDYp 3x1,5 mm2	YDYp 3x1,5 mm2	YDYp 3x1,5 mm2	YKY 3x1,5 mm2		YDY 3x1,5mm2

✳ elementy przeznaczone do plombowania

Ochrona od porażeń:
- przed dotykiem bezpośrednim - izolacja robocza
- przed dotykiem pośrednim - szybkie samoczynne wyłączenie zasilania

KAJOCH
Kompleksowa Obsługa Budownictwa

ul. Kwiatowa 12, Kąkolewo, 64-113 Osieczna
tel/fax (0-65)528 76 99
e-mail: kajoch_czeslaw@go2.pl

Branża	ELEKTRYCZNA
Inwestor	GMINA OSIECZNA UL. POWSTAŃCÓW WLKP. 6, 64-113 OSIECZNA
Nazwa inwestycji	ZMIANA SPOSOBU UŻYTKOWANIA BUDYNKU WRAZ Z PRZEBUDOWĄ BĘDĄCEGO WŁASNOŚCIĄ GMINY OSIECZNA NA LOKALE SOCJALNE W MIEJSCOWOŚCI OSIECZNA DZ. OZN. NR GEOD. 85/16
Adres inwestycji	OSIECZNA, UL. LESZCZYŃSKA, DZIAŁKA EWID. NR 85/16
Projektant	Zenon Pindara — Numer uprawnień: upr.proj. 898/86/Lo — Podpis pieczątka:
Asystent	Piotr Dudziak
Tytuł rysunku	SCHEMAT ROZDZIELNI GŁÓWNEJ RG

Data	Skala	Nr rysunku
SIERPIEŃ 2011	1:100	6