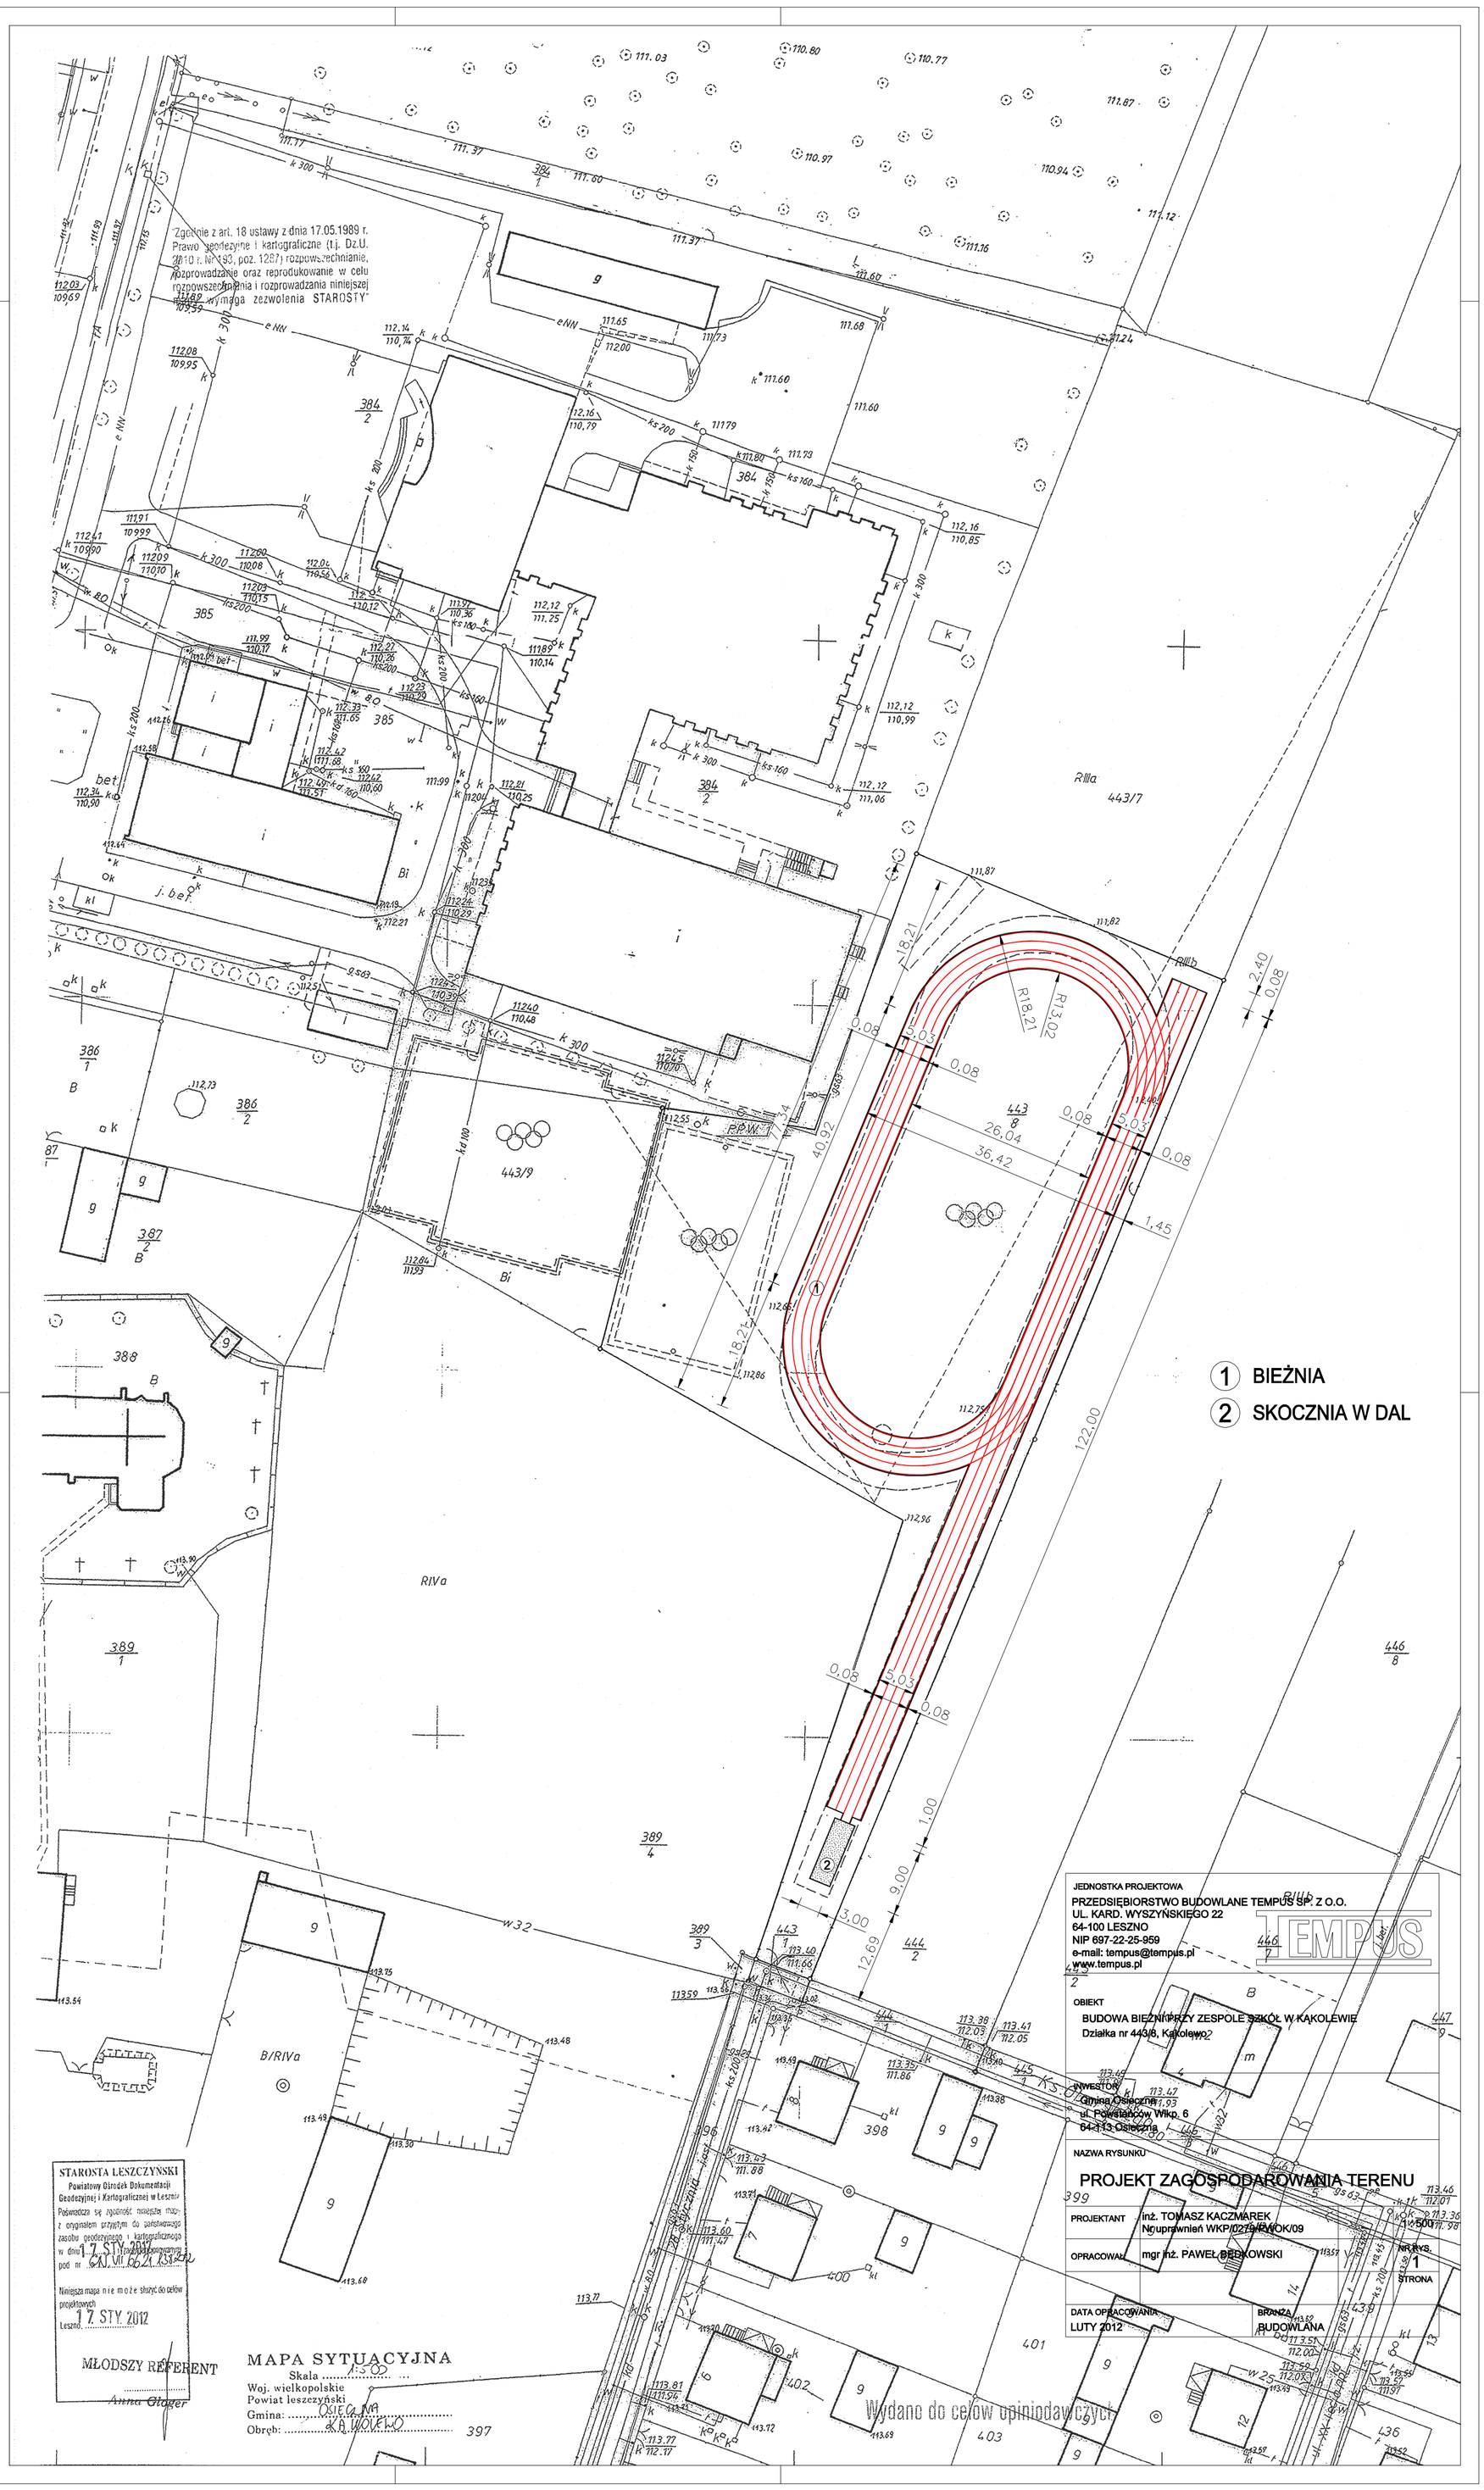
1 BIEŻNIA
2 SKOCZNIA W DAL
R13.02
R18.21
26,04
36,42
122,00
443/8
443/7
443/9
RIIIa
RIIIb
RIVa
B/RIVa
JEDNOSTKA PROJEKTOWA
PRZEDSIĘBIORSTWO BUDOWLANE TEMPUS SP. Z O.O.
UL. KARD. WYSZYŃSKIEGO 22
64-100 LESZNO
NIP 697-22-25-959
e-mail: tempus@tempus.pl
www.tempus.pl
TEMPUS
OBIEKT
BUDOWA BIEŻNI PRZY ZESPOLE SZKÓŁ W KĄKOLEWIE
Działka nr 443/8, Kąkolewo
INWESTOR
Gmina Osieczna
ul. Powstańców Wlkp. 6
64-113 Osieczna
NAZWA RYSUNKU
PROJEKT ZAGOSPODAROWANIA TERENU
PROJEKTANT
inż. TOMASZ KACZMAREK
Nr uprawnień WKP/0279/PWOK/09
OPRACOWAŁ
mgr inż. PAWEŁ BĘDKOWSKI
NR RYS.
1
STRONA
DATA OPRACOWANIA
LUTY 2012
BRANŻA
BUDOWLANA
Wydano do celów opiniodawczych
STAROSTA LESZCZYŃSKI
Powiatowy Ośrodek Dokumentacji Geodezyjnej i Kartograficznej w Lesznie
Poświadcza się zgodność niniejszej mapy z oryginałem przyjętym do państwowego zasobu geodezyjnego i kartograficznego
w dniu 17 STY 2012
pod nr GKI.VII.6621.13.2012
Niniejsza mapa nie może służyć do celów projektowych
Leszno 17 STY 2012
MŁODSZY REFERENT
Anna Glager
MAPA SYTUACYJNA
Skala 1:500
Woj. wielkopolskie
Powiat leszczyński
Gmina: OSIECZNA
Obręb: KĄKOLEWO