



MIEJSCOWY PLAN ZAGOSPODAROWANIA PRZESTRZENNEGO  
TERENU ZABUDOWY MIESZKANIOWEJ W OBRĘBIE  
MIEJSCOWOŚCI OSIECZNA I JEZIORKI, GMINA OSIECZNA


RYSUNEK PLANU NR 2 – MIEJSCOWOŚĆ JEZIORKI  
– działki o numerach ewidencyjnych 24/1, 24/2, 24/4,  
24/5 i 25/5 oraz część działki o numerze 18

ZAŁĄCZNIK NR 2 DO UCHWAŁY  
NR .....XIII/...../2012.....  
RADY MIEJSKIEJ W OSIECZNEJ  
Z DNIA.....1 marca 2012 r.....

skala 1:1000  
(pomniejszenie)  
0 10 20 30 40 50m

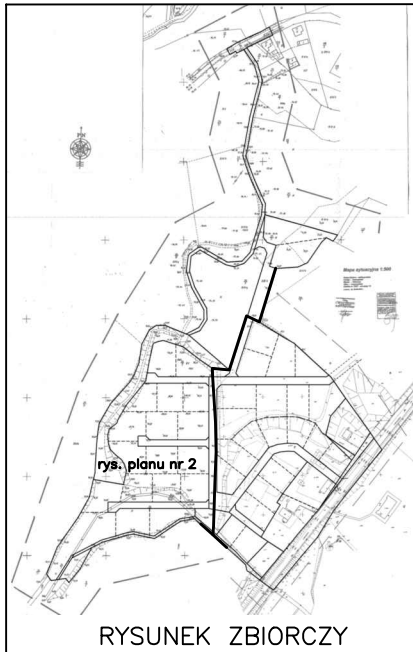

 AGENCJA PROJEKTOWA <b>KOLEKTOR</b> PRACOWNIA 64-120 LESZNO ul. Polna 68 tel. 0-142 52-13-00	
ZESPÓŁ PROJEKTOWY	
GŁÓWNY PROJEKTANT PLANU	mgr Marcin Engler uprawnienia do planowania przestrzennego nr Z-364
URBANISTYKA	mgr inż. arch. Aina Samolewska
INFRASTRUKTURA	mgr inż. Małgorzata Janiak
PROGNOZA ODDZIAŁYWANIA NA ŚRODOWISKO	mgr Andrzej Luczak
DATA OPRACOWANIA	2011 r.

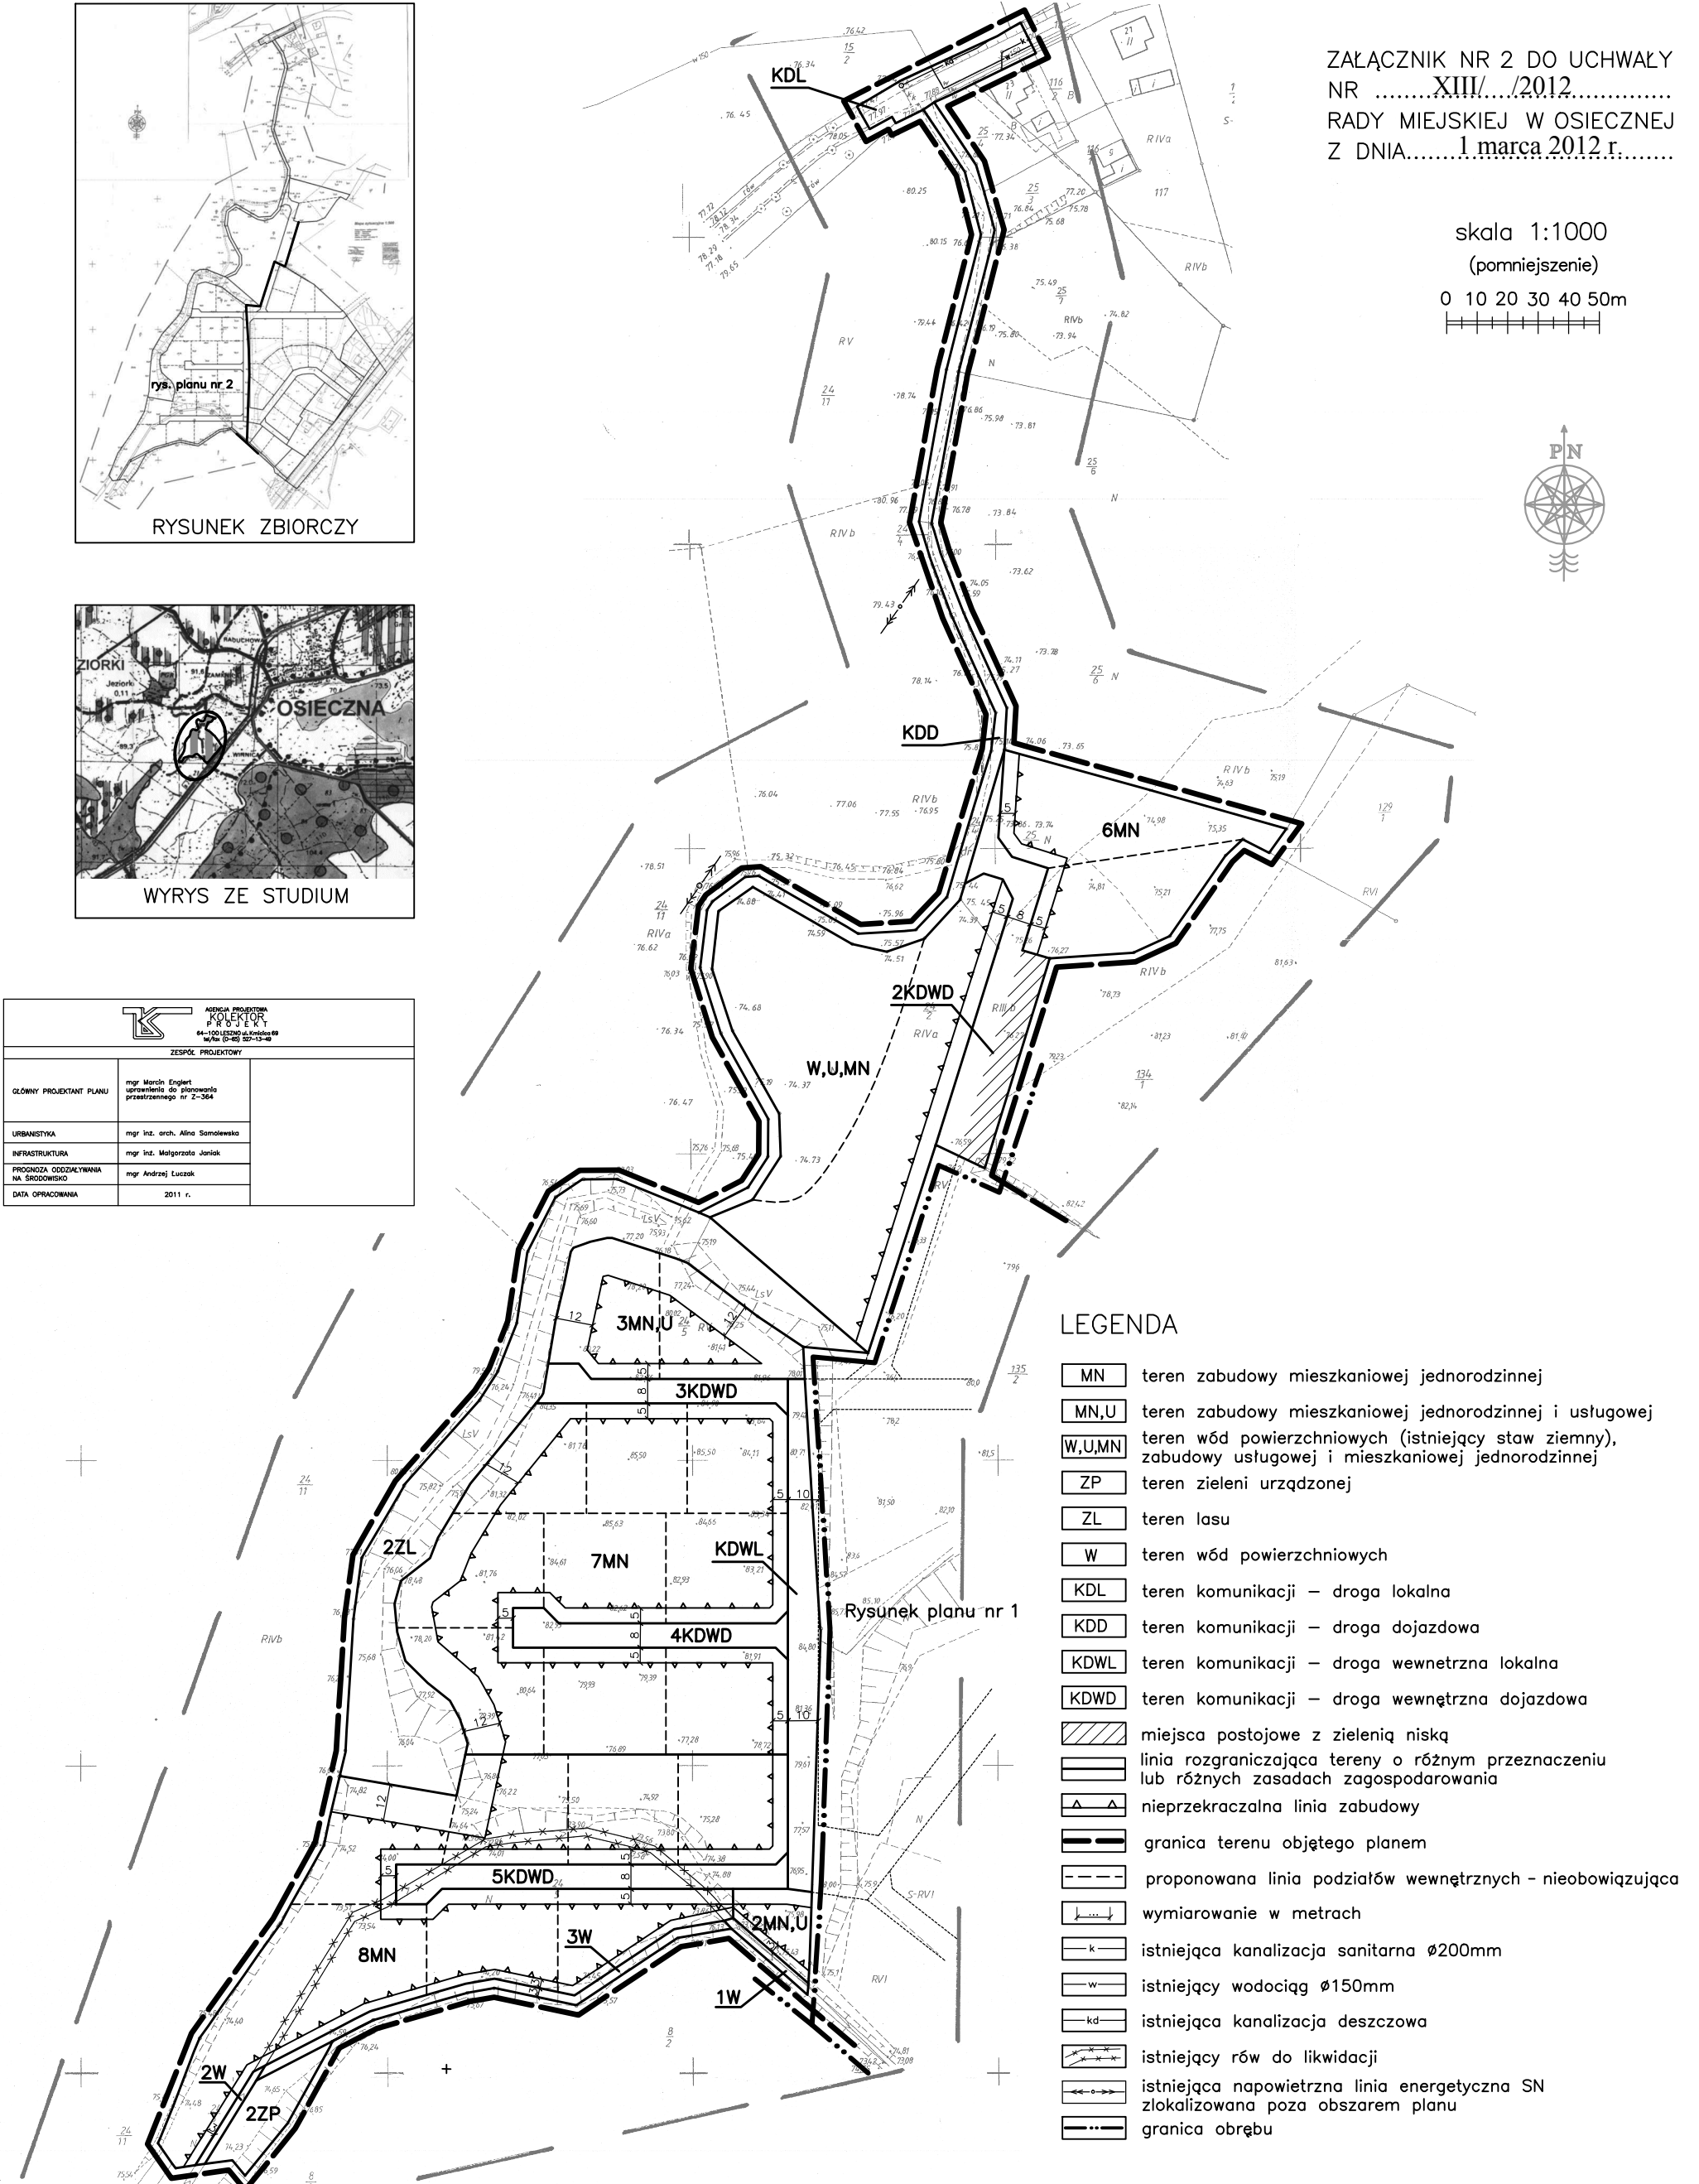

- LEGENDA
- MN teren zabudowy mieszkaniowej jednorodzinnej
  - MN,U teren zabudowy mieszkaniowej jednorodzinnej i usługowej
  - W,U,MN teren wód powierzchniowych (istniejący staw ziemny), zabudowy usługowej i mieszkaniowej jednorodzinnej
  - ZP teren zieleni urządzonej
  - ZL teren lasu
  - W teren wód powierzchniowych
  - KDL teren komunikacji – droga lokalna
  - KDD teren komunikacji – droga dojazdowa
  - KDWL teren komunikacji – droga wewnętrzna lokalna
  - KDWD teren komunikacji – droga wewnętrzna dojazdowa
  - miejsca postojowe z zielenią niską
  - linia rozgraniczająca tereny o różnym przeznaczeniu lub różnych zasadach zagospodarowania
  - nieprzekraczalna linia zabudowy
  - granica terenu objętego planem
  - proponowana linia podziałów wewnętrznych - nieobowiązująca
  - wymiarowanie w metrach
  - k— istniejąca kanalizacja sanitarna  $\varnothing$ 200mm
  - w— istniejący wodociąg  $\varnothing$ 150mm
  - kd— istniejąca kanalizacja deszczowa
  - x— istniejący rów do likwidacji
  - s— istniejąca napowietrzna linia energetyczna SN zlokalizowana poza obszarem planu
  - granica obrębu