


PRZEKRÓJ B-B
SKALA 1:50

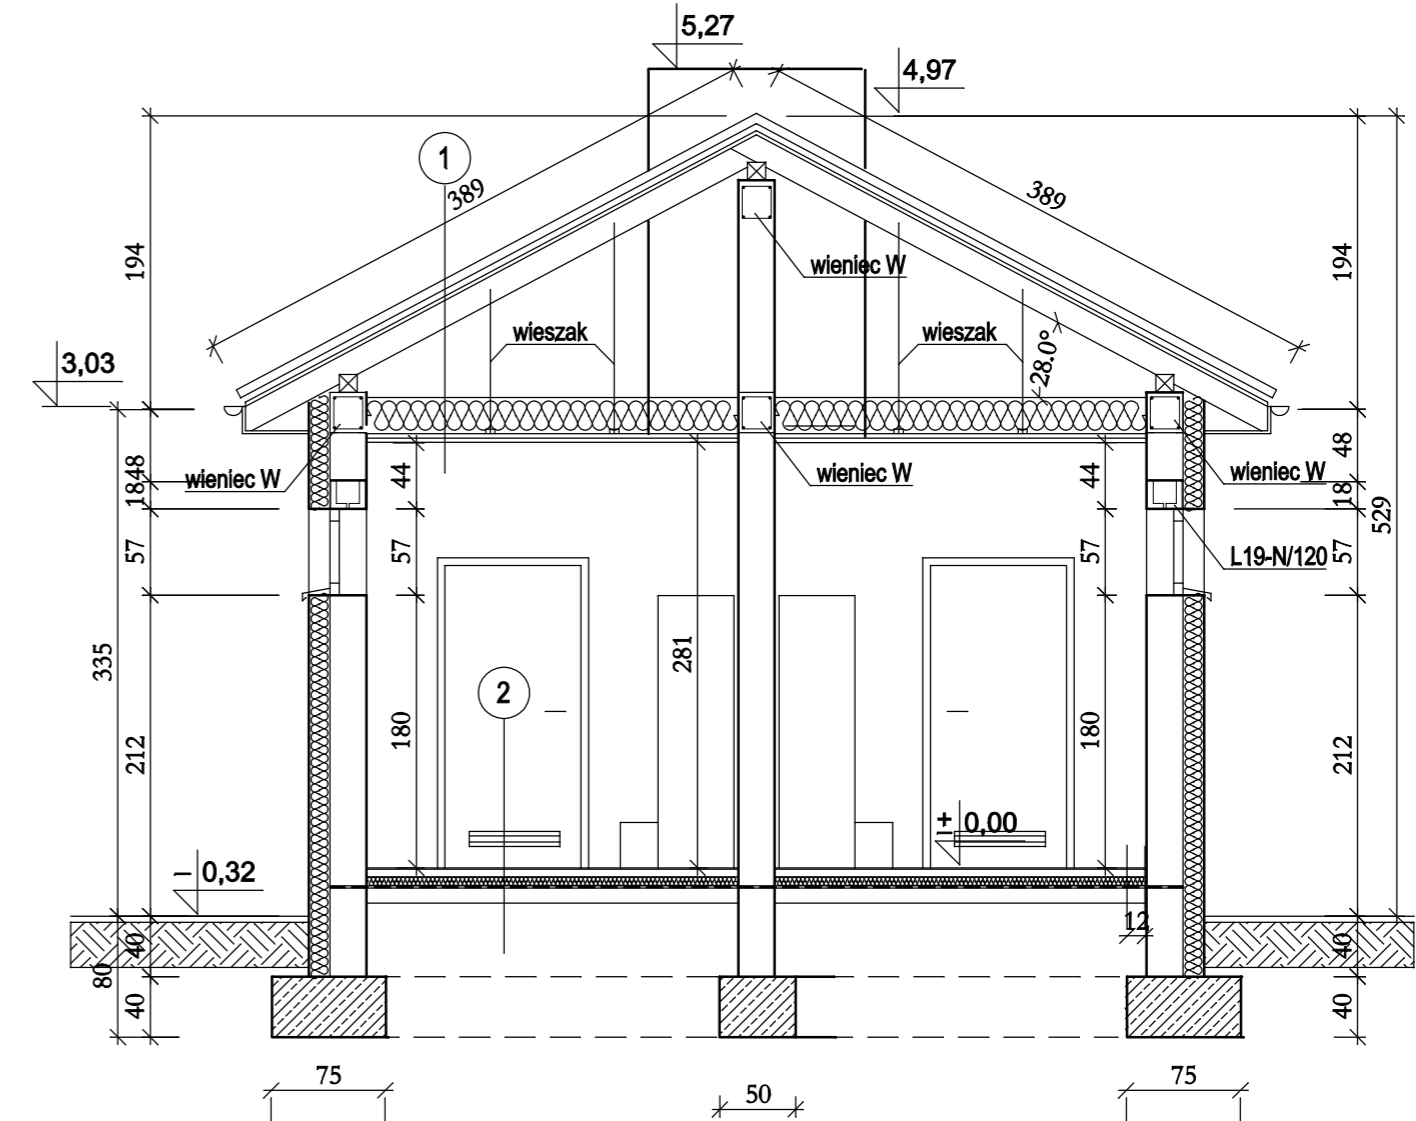

PRZEKRÓJ A-A
SKALA 1:50

1	BLACHA DACHÓWKOWA
4cm	ŁATY 4x6 cm
2,5cm	KONTRŁATY 2,5x5 cm
	FOLIA PAROPRZEPUSZCZALNA
16cm	KROKWIĘ DREWNIANE 8x16 cm
	PUSTKA POWIETRZNA
24cm	WĘLNA MINERALNA
	FOLIA PE - PAROIZOLACJA
1,25cm	PŁYTY GKBI NA RUSZCIE STAL.

2	szatnia
	WYKL. KAUCZUKOWA
0,5cm	WYLEWKA SAMOPOZIOM.
5cm	JASTRYCH CEMENT.
6cm	STYROPIAN
	2x FOLIA PE
10cm	PODŁOŻE BETONOWE
	PODSYPKA ŻWIROWA

3	WC, umywalnie, magazyn, pokój trenera
	GRES
5cm	JASTRYCH CEMENT.
6cm	STYROPIAN
	2x FOLIA PE
10cm	PODŁOŻE BETONOWE
	PODSYPKA ŻWIROWA

4	korytarz
	GRES RYFLOWANY
10cm	PODŁOŻE BETONOWE
	PODSYPKA ŻWIROWA

5	BLACHA DACHÓWKOWA
4cm	ŁATY 4x6 cm
2,5cm	KONTRŁATY 2,5x5 cm
	FOLIA PAROPRZEPUSZCZALNA
16cm	KROKWIĘ DREWNIANE 8x16cm
	PUSTKA POWIETRZNA
	RUSZT STALOWY
	PANELE PCV

BUDMAR S.C. Mariola Adamska, Andrzej Adamski		Leszno, ul. Śniadeckich 12A tel./fax 0-65 529 49 20	
PROJEKT BUDOWLANY			
OBIEKT	BUDYNEK ZAPLECZA SANITARNO - SZATNIOWEGO	DATA	09.2011
ADRES	Osieczna, ul. Ogrodowa dz. 1035/3, 1035/9 ark.14	SKALA	1:50
INWESTOR	Gmina Osieczna, 64-113 Osieczna, ul. Powstańców Wlkp.	PROJEKTANT	mgr inż. arch. Magdalena Bolanowska upr. spec. architektoniczna WP-OI/AVOKK/UpB/24/2007
PROJEKTANT	mgr inż. Mariola Adamska upr. spec. konstrukcyjna 1333/89/Lo	PROJEKTANT	mgr inż. Mariola Adamska upr. spec. konstrukcyjna 1333/89/Lo
BRANŻA	ARCHITEKTURA		
TYTUŁ RYSUNKU	PRZEKRÓJ A-A, B-B	RYŚ. NR	A/4