




ELEWACJA WSCHODNIA SKALA 1:100

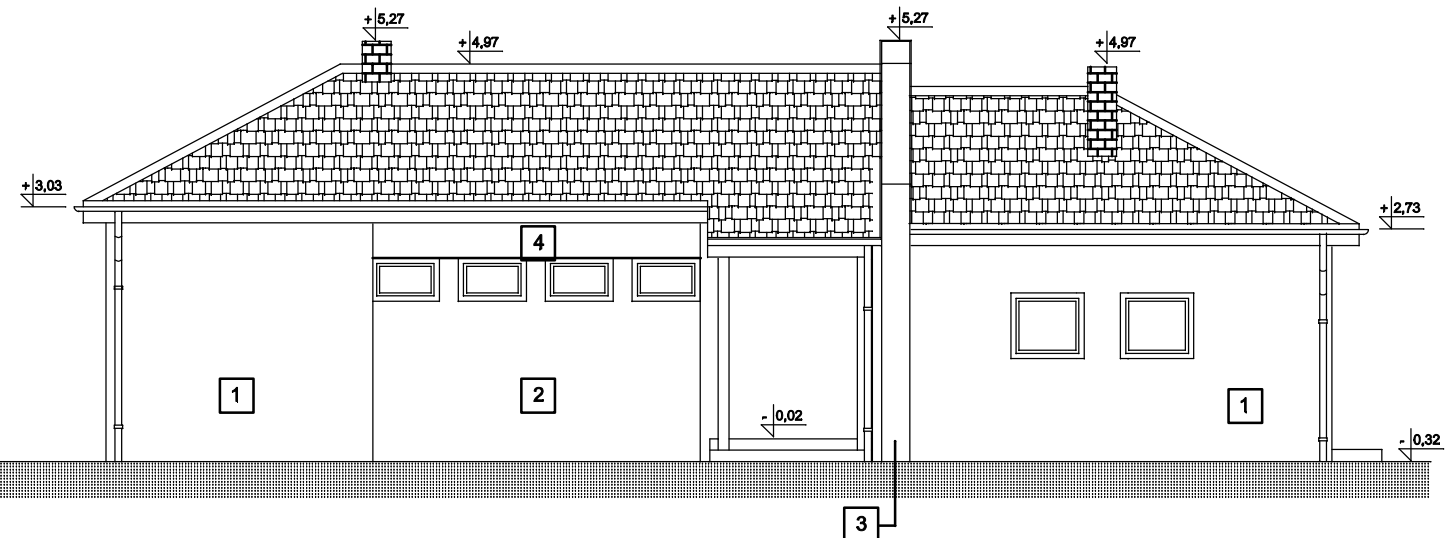

ELEWACJA PÓŁNOCNA SKALA 1:100

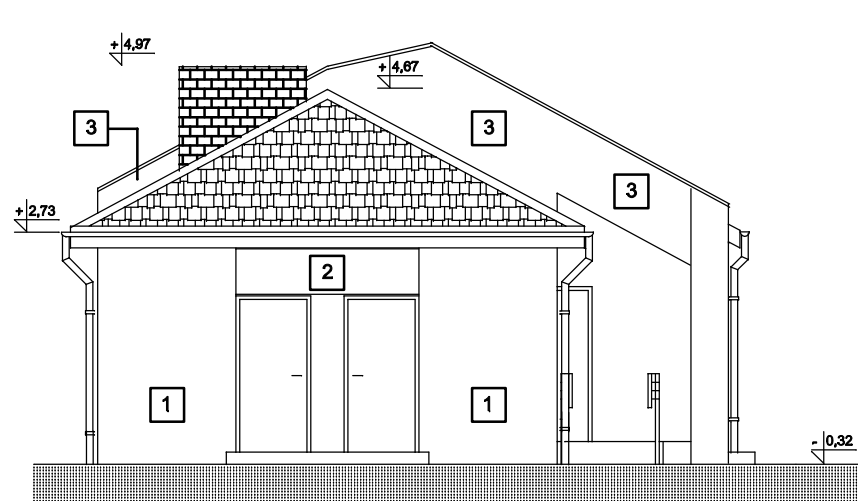

ELEWACJA ZACHODNIA SKALA 1:100

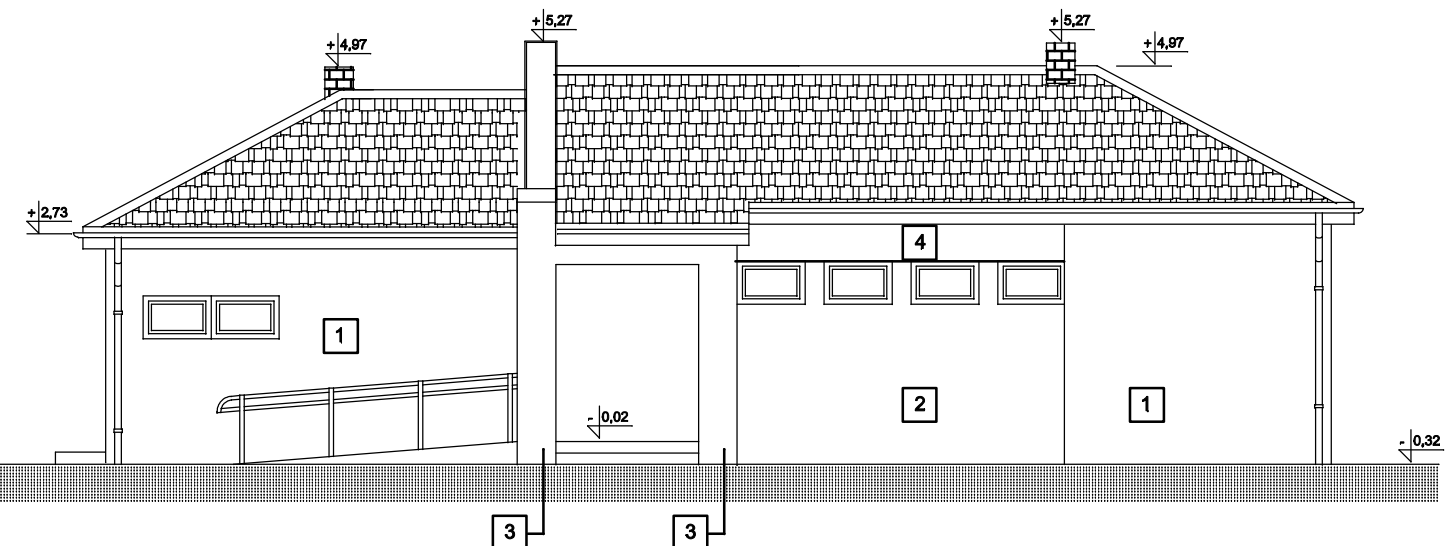

ELEWACJA POŁUDNIOWA SKALA 1:100

BLACHODACHÓWKA
kolor ceglasty RAL 8004

CEGLA KLINKIEROWA
kolor ceglasty naturalny

parapety stalowe kolor brązowy
stolarka okienna PCW kolor brązowy
drzwi zewnętrzne stalowe kolor brązowy
ryzny i rury spustowe kolor brązowy

1 FARBA SILIKONOWA
0058 wg wzornika ATLAS

2 FARBA SILIKONOWA
0053 wg wzornika ATLAS

3 FARBA SILIKONOWA
0208 wg wzornika ATLAS

4 FARBA SILIKONOWA
0210 wg wzornika ATLAS

BUDMAR s.c. Mariola Adamska, Andrzej Adamski

Leszno, ul. Sniadeckich 12A
tel./fax 0-65 529 49 20

PROJEKT BUDOWLANY

| | | |
|---------------|---|--|
| OBIEKT | BUDYNEK ZAPLECZA SANITARNO - SZATNIOWEGO | |
| ADRES | Osieczna, ul. Ogrodowa dz. 1035/3, 1035/9 ark.14 | DATA 09.2011 |
| INWESTOR | Gmina Osieczna, 64-113 Osieczna, ul. Powstańców Wlkp. | SKALA 1:100 |
| PROJEKTANT | mgr inż. arch. Magdalena Bolanowska | upr. spec. architektonczna WP-OIA/OKK/UpB/24/2007 podpis |
| PROJEKTANT | mgr inż. Mariola Adamska | upr. spec. konstrukcyjna 1333/89/Lo podpis |
| BRANŻA | ARCHITEKTURA | |
| TYTUŁ RYSUNKU | ELEWACJE | RYS. NR A/5 |