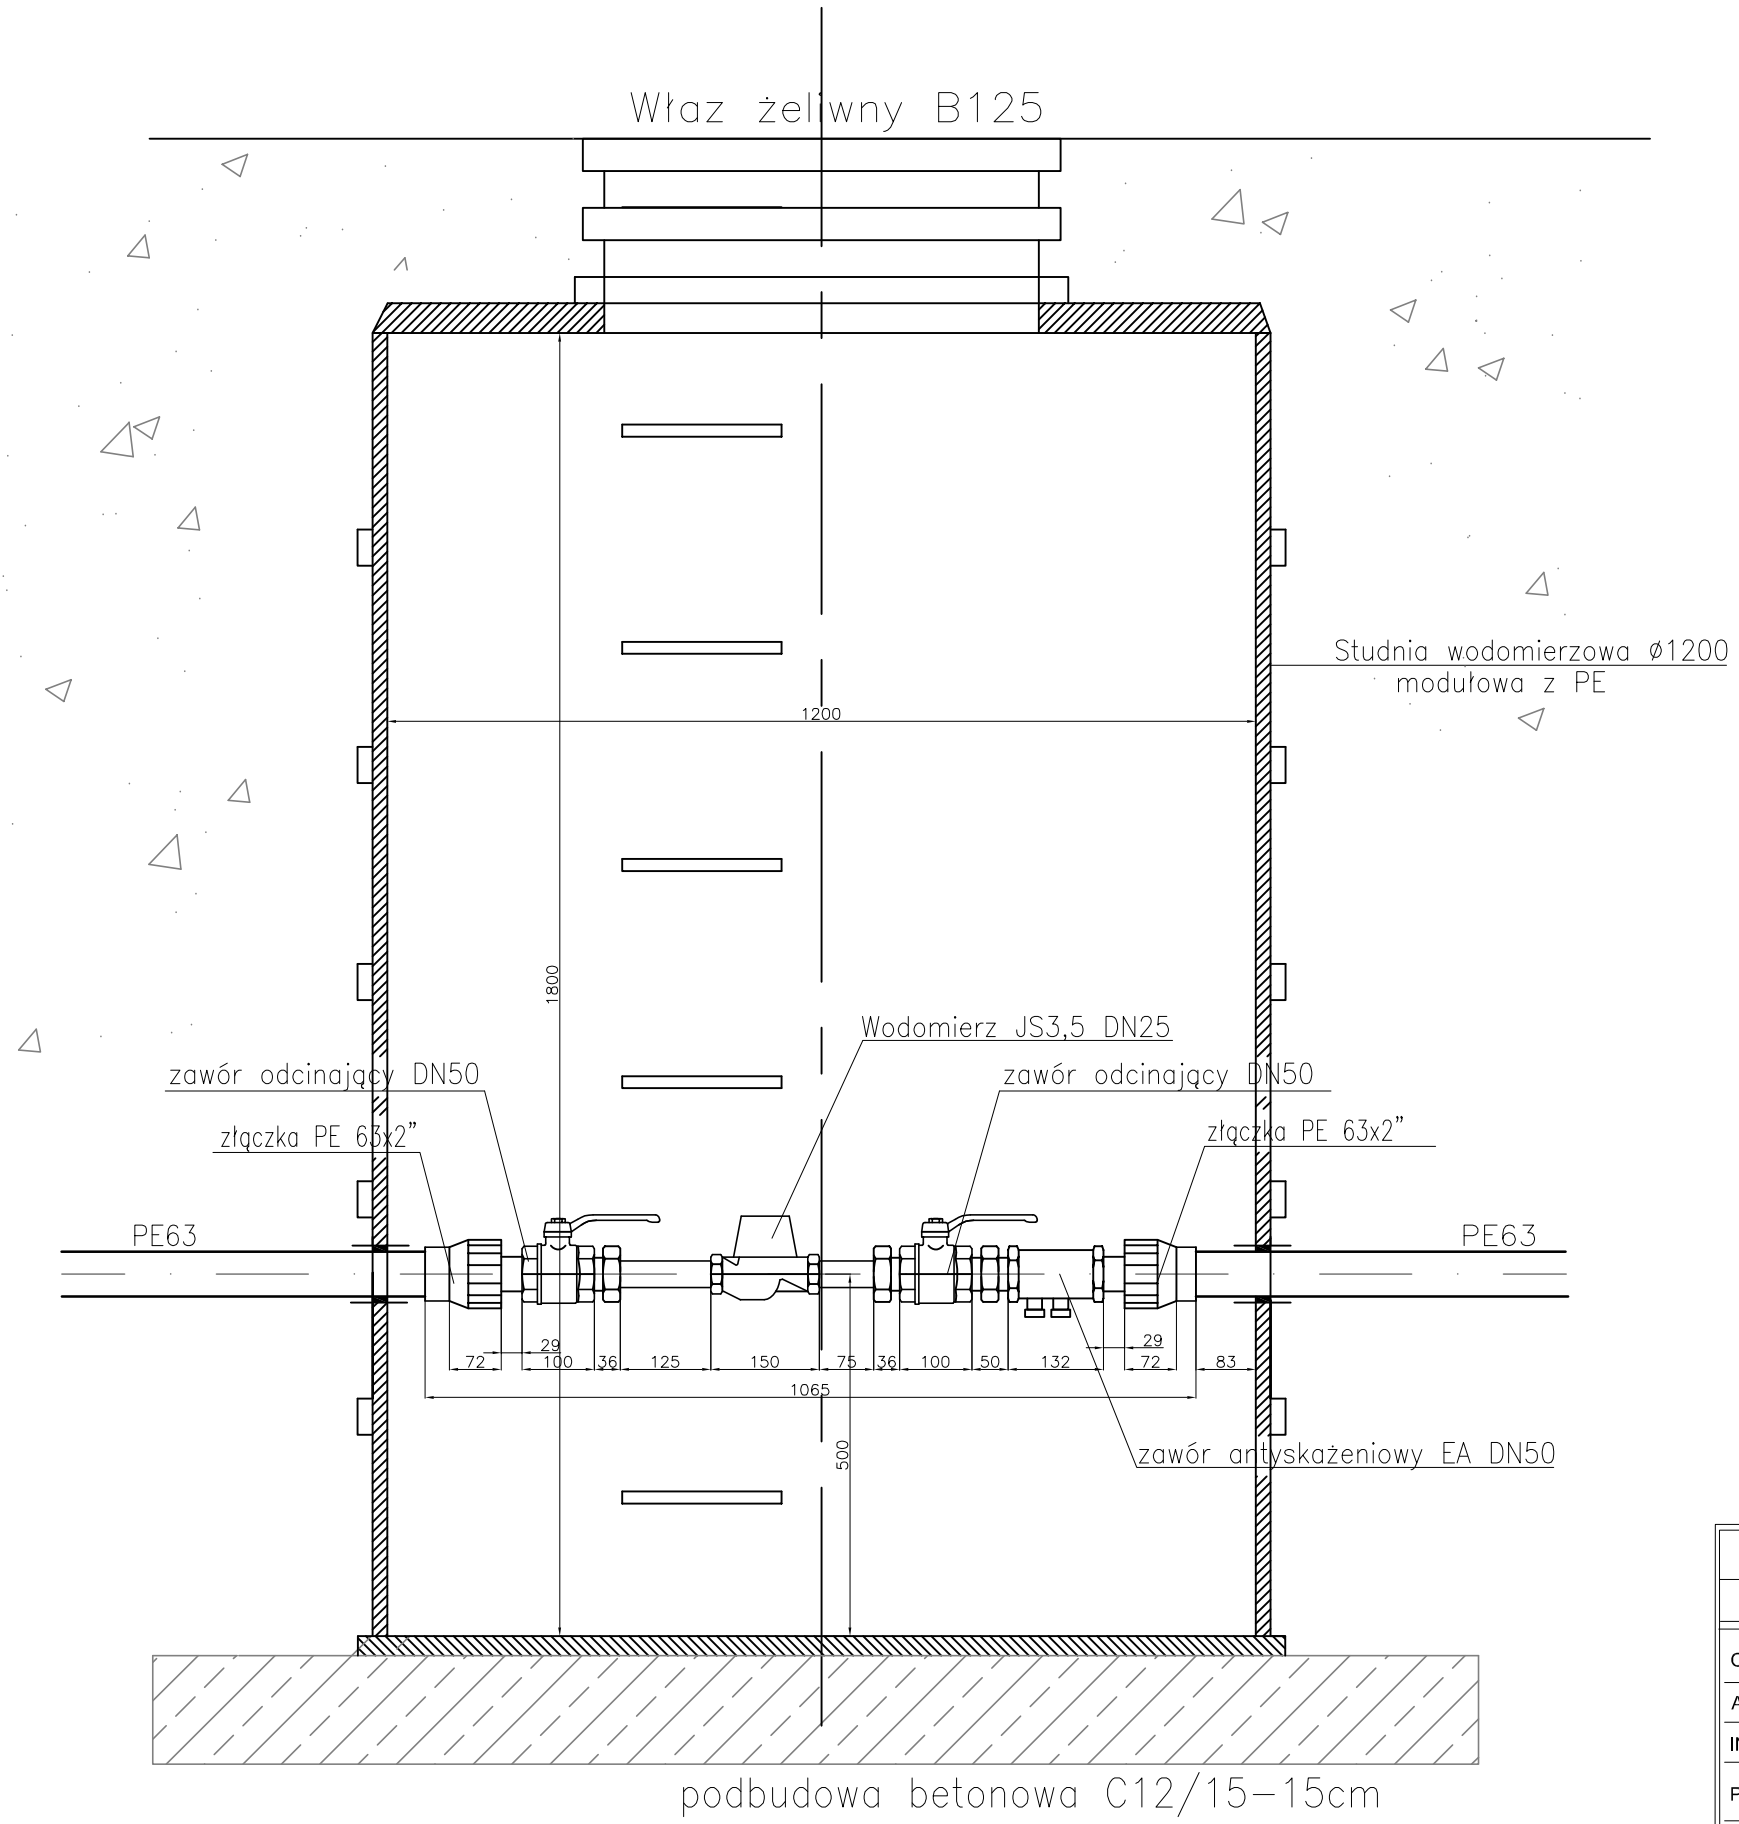

BUDMAR s.c. Mariola Adamska Andrzej Adamski www.budmar-projekt.pl			Leszno, ul. Sniadeckich 12A tel./fax 0-65 529 49 20
PROJEKT BUDOWLANY			
OBIEKT	BUDOWA BOISKA WG PROJEKTU MOJE BOISKO - ORLIK 2012		
ADRES	Osieczna, ul. Ogrodowa dz.1035/3 , 1035/9		DATA 09.2011
INWESTOR	Gmina Osieczna 64-113 Osieczna, ul. Powstańców Wlkp.6		SKALA 1:10
PROJEKTANT	mgr inż. Tomasz Habicht	upr. proj. 112/98/Lo	podpis
PROJEKTANT			podpis
TYTUŁ RYSUNKU	SZCZEGÓŁ STUDNI WODOMIERZOWEJ		RYS. NR 4.