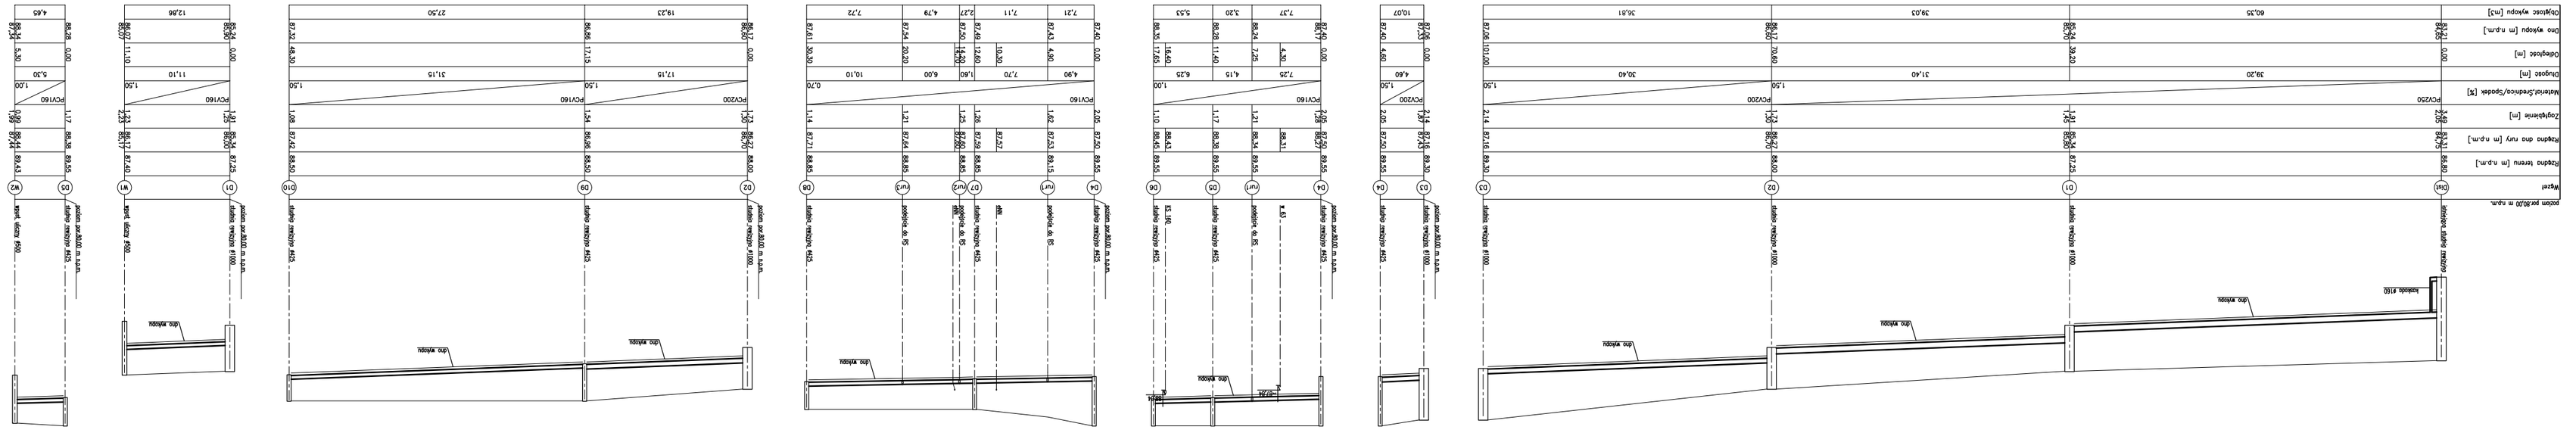

BUDOMAR S.C. Marzena Adamska Andrzej Adamski Leszno ul. Grabowska 12A tel./fax (065) 529 49 20 ***kubigner-pro.de.tel	
PROJEKT BUDOWLANY	
OBIEKT	BUDOWA BOISKA WG PROJEKTU MOJE BOISKO - OSIK 2012
ADRES	Osiek/zna, ul. Grzybowska dz.103/3 , 103/9 DATA 09.2011
INWESTOR	Gmina Osiek/zna Gr-113 Osiek/zna, ul. Powstańców Wlkp.6 SKALA 1:100/250
PROJEKTANT	mgr inż. Tomasz Hibelski upr. proj 112/98/ls podpis
PROJEKTANT	podpis
TYTUŁ	PROFILE WEWNĘTRZNEJ SIECI KANALIZACJI DESZCZOWEJ
KRYSIUNEK	RYS. NR 4.