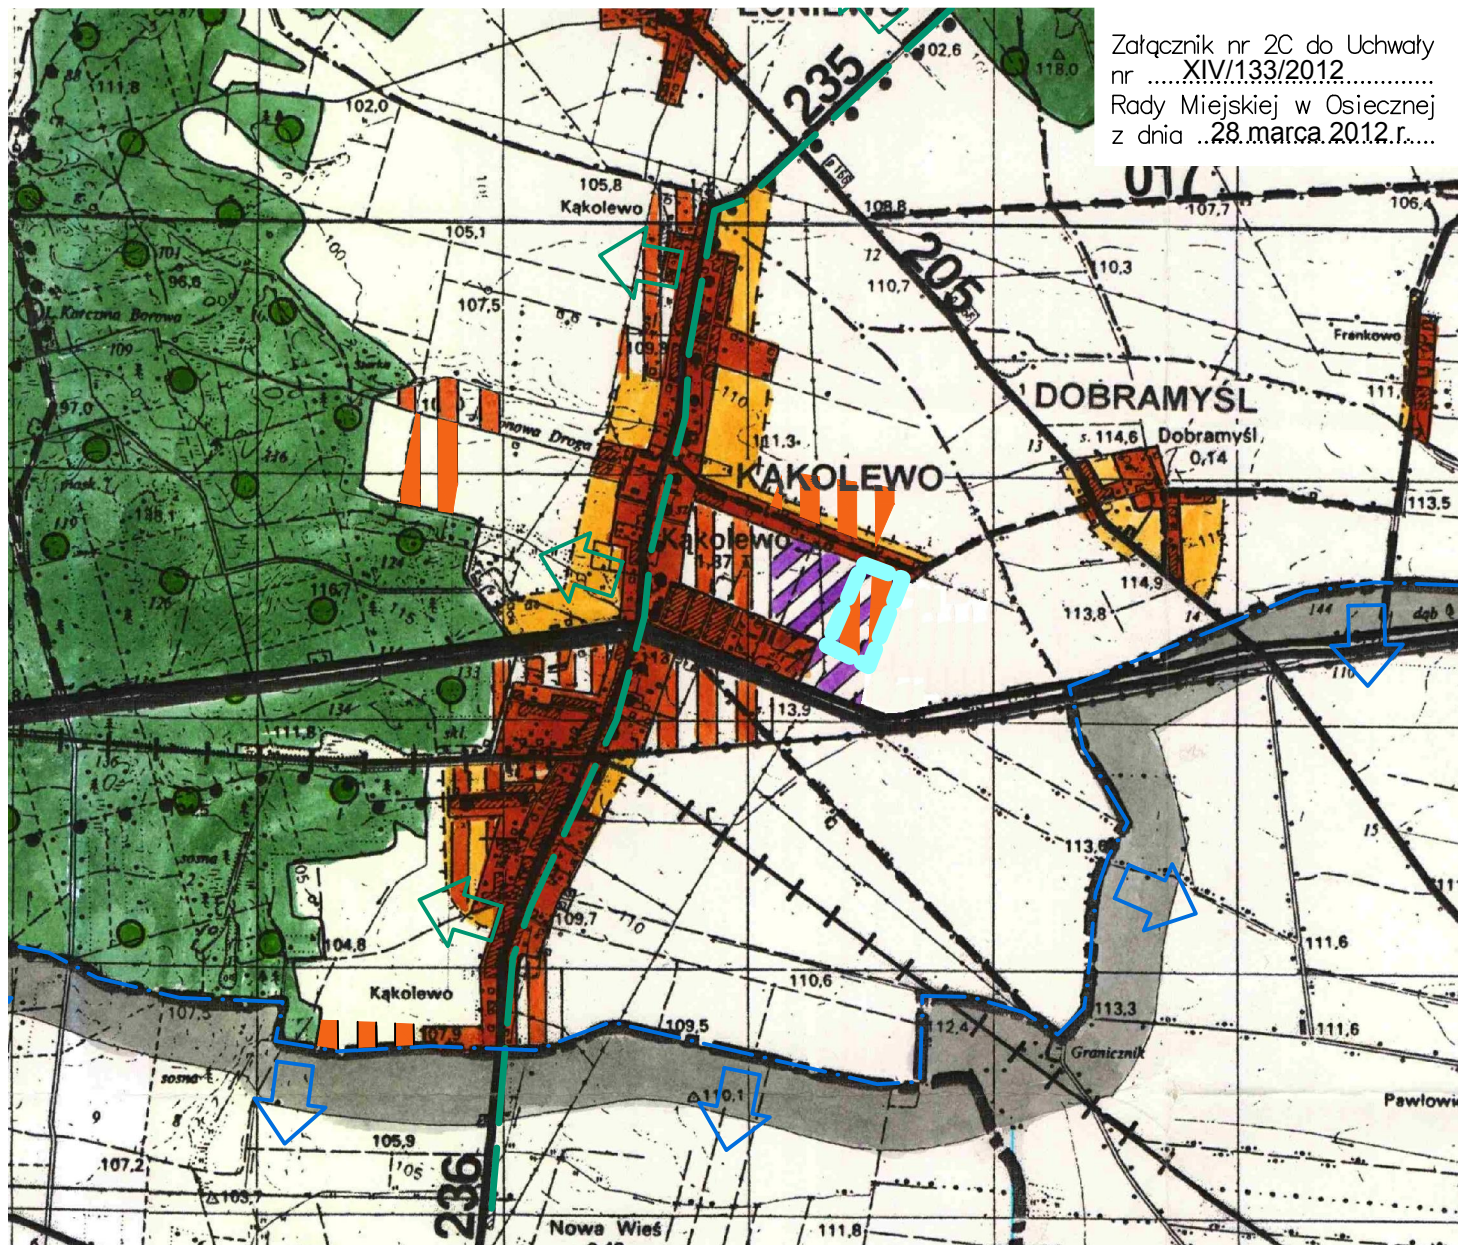


# GMINA OSIECZNA

## ZMIANA STUDIUM UWARUNKOWAŃ I KIERUNKÓW ZAGOSPODAROWANIA PRZESTRZENNEGO

POLITYKA PRZESTRZENNA – WYSZCZEGÓLNIENIE ZMIAN  
MIEJSCOWOŚĆ KĄKOLEWO

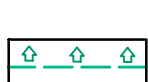
RYS. NR 2C

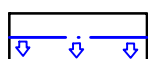


Załącznik nr 2C do Uchwały  
nr .....XIV/133/2012.....  
Rady Miejskiej w Osiecznej  
z dnia ..28.marca.2012.r....

 Granica obszaru objętego zmianą Studium

 Teren zabudowy mieszkaniowej i usługowej

 Granica Obszaru Chronionego Krajobrazu  
"Krzywińsko-Osieckiego wraz z zadrzewieniami  
gen. Dezyderygo Chłapowskiego  
i kompleksem leśnym Osieczna-Góra

 Granica zlewni Rowu Polskiego  
– zlewnia chroniona