MAPA SYTUACYJNA

Skala 1 : 500

Woj.: wielkopolskie
Powiat: leszczyński
Gmina: Osieczna
Obręb: Osieczna
Ark.m.: 6, dz. 312/3, 318

21.12.2011 r.

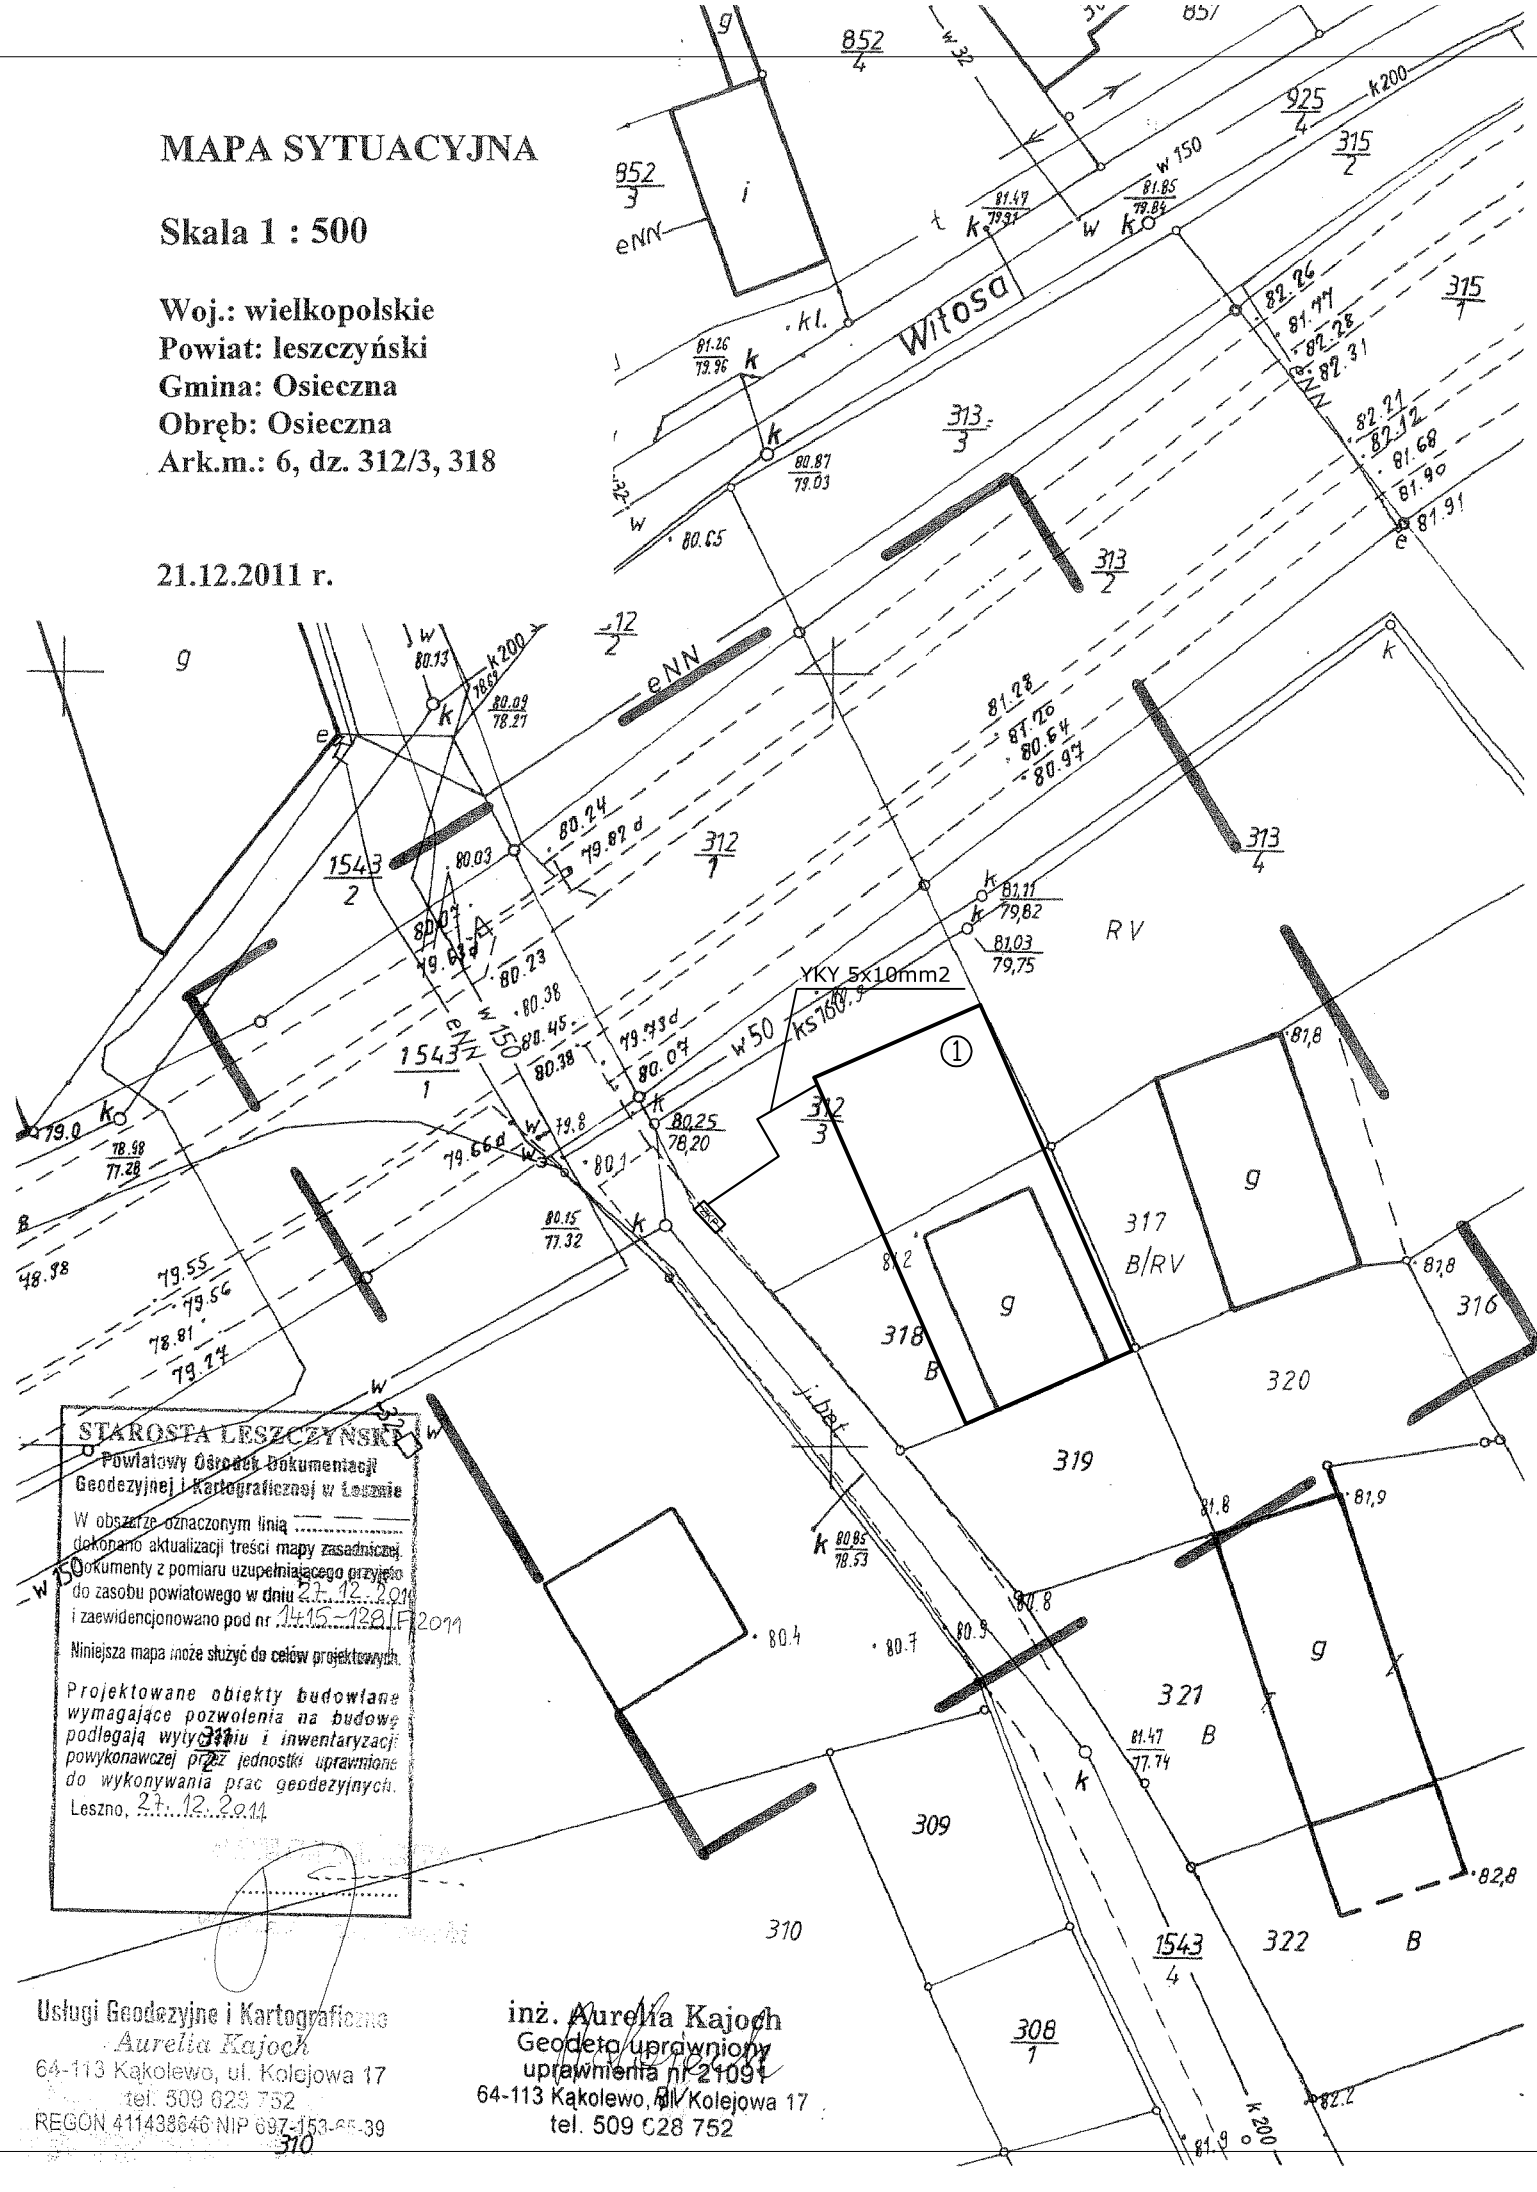

PROJEKT ZAGOSPODAROWANIA
DZIAŁKI NR 312/3, 318

OBIEKTY: Budowa budynku gospodarczego

INWESTOR: Gmina Osieczna

LOKALIZACJA: Osieczna,
działka nr 312/3, 318

Powierzchnia działki	0,0638 ha = 638,00m² = 100,0%
Powierzchnia projektowanej zabudowy	300,00m² = 47,0%
Powierzchnia projektowanych utwardzeń z płyt jomba	338,00m² = 53,0%

Legenda

- Granica działki
- ① Budynek nowowprojektowany
- ZKP Złącze kablowe

KAJOCH
Kompleksowa Obsługa Budownictwa

ul. Kwiatowa 12, Kąkolewo, 64-113 Osieczna
tel/fax (0-65)528 76 99
e-mail: biuro@kajoch.eu

Branża	ELEKTRYCZNA				
Inwestor	GMINA OSIECZNA UL. POWSTAŃCÓW WLKP. 6, 64-113 OSIECZNA				
Nazwa inwestycji	BUDOWA BUDYNKU GOSPODARCZEGO NA POTRZEBY URZĘDU MIASTA I GMINY OSIECZNA				
Adres inwestycji	OSIECZNA, ul. Dojazdowa dz nr 312/3, 318				
Projektant	Zenon Pindara	Numer uprawnień	upr.proj. 898/86/Lo	Podpis/pieczątka	
Asystent	Piotr Dudziak				
Tytuł rysunku	PLAN SYTUACYJNY				

Data	Skala	Nr rysunku
MARZEC 2012	-	1