



ELEWACJA FRONTOWA

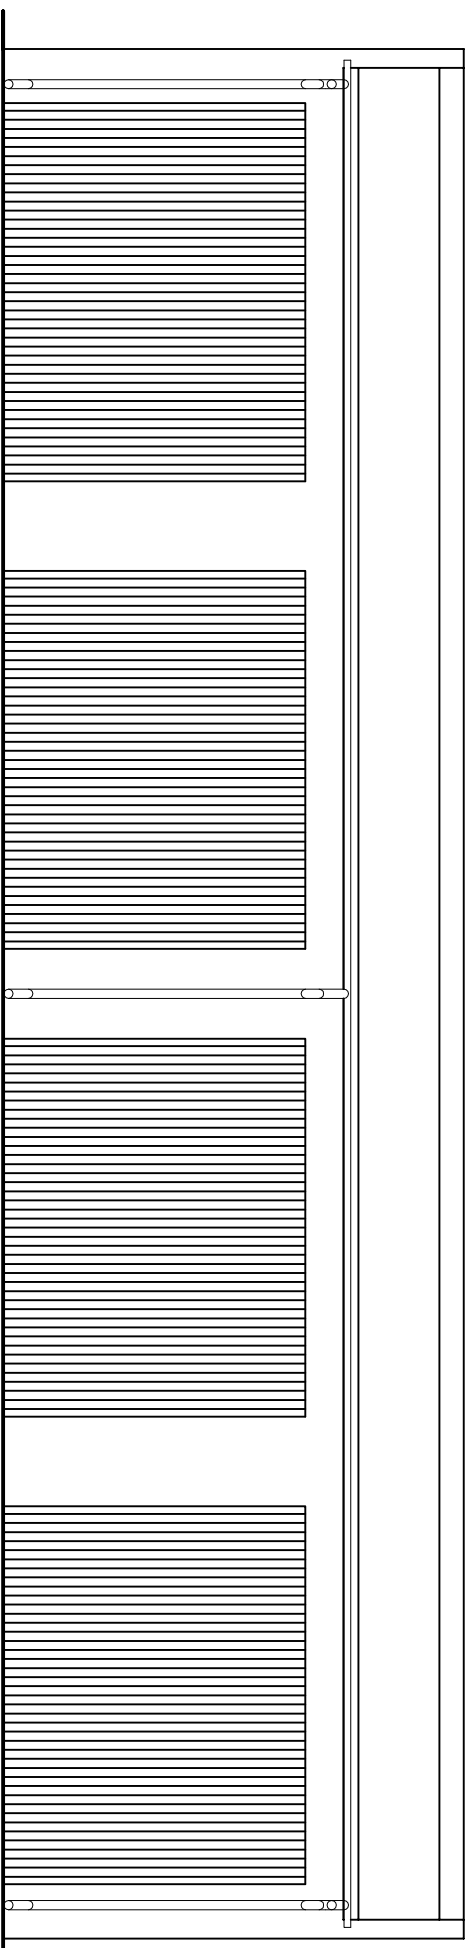

ELEWACJA TYLNA

 

KAJOCH
Kompleksowa Obsługa Budownictwa

ul. Kwiatowa 12, Kąkolcwo, tel/fax (0-65)528 76 99
64-113 Osieczna e-mail: kajoch_czeslaw@sg2.pl

Branża Stadium Projekt budowlany

Inwestor Gmina Osieczna
UL. POWSTAŃCÓW WŁKP. 6, 64-113 OSIECZNA

Nazwa inwestycji Budowa budynku gospodarczego na potrzeby Urzędu
Miasta i Gminy

Adres inwestycji Osieczna,
działka nr 312/3, 318

Konstrukcja Projektant mgr inż. Paweł Bartkowiak
upr. nr 1090/88/Ld

Asystent mgr inż. Patryk Pietrzak

Tytuł rysunku Elewacje

Data	Skala	Nr rysunku
03.2012	1:100	8