


MAPA SYTUACYJNA

Skala 1 : 500

Woj.: wielkopolskie
Powiat: leszczyński
Gmina: Osieczna
Obręb: Osieczna
Arkm.: 6, dz. 312/3, 318

21.12.2011 r.

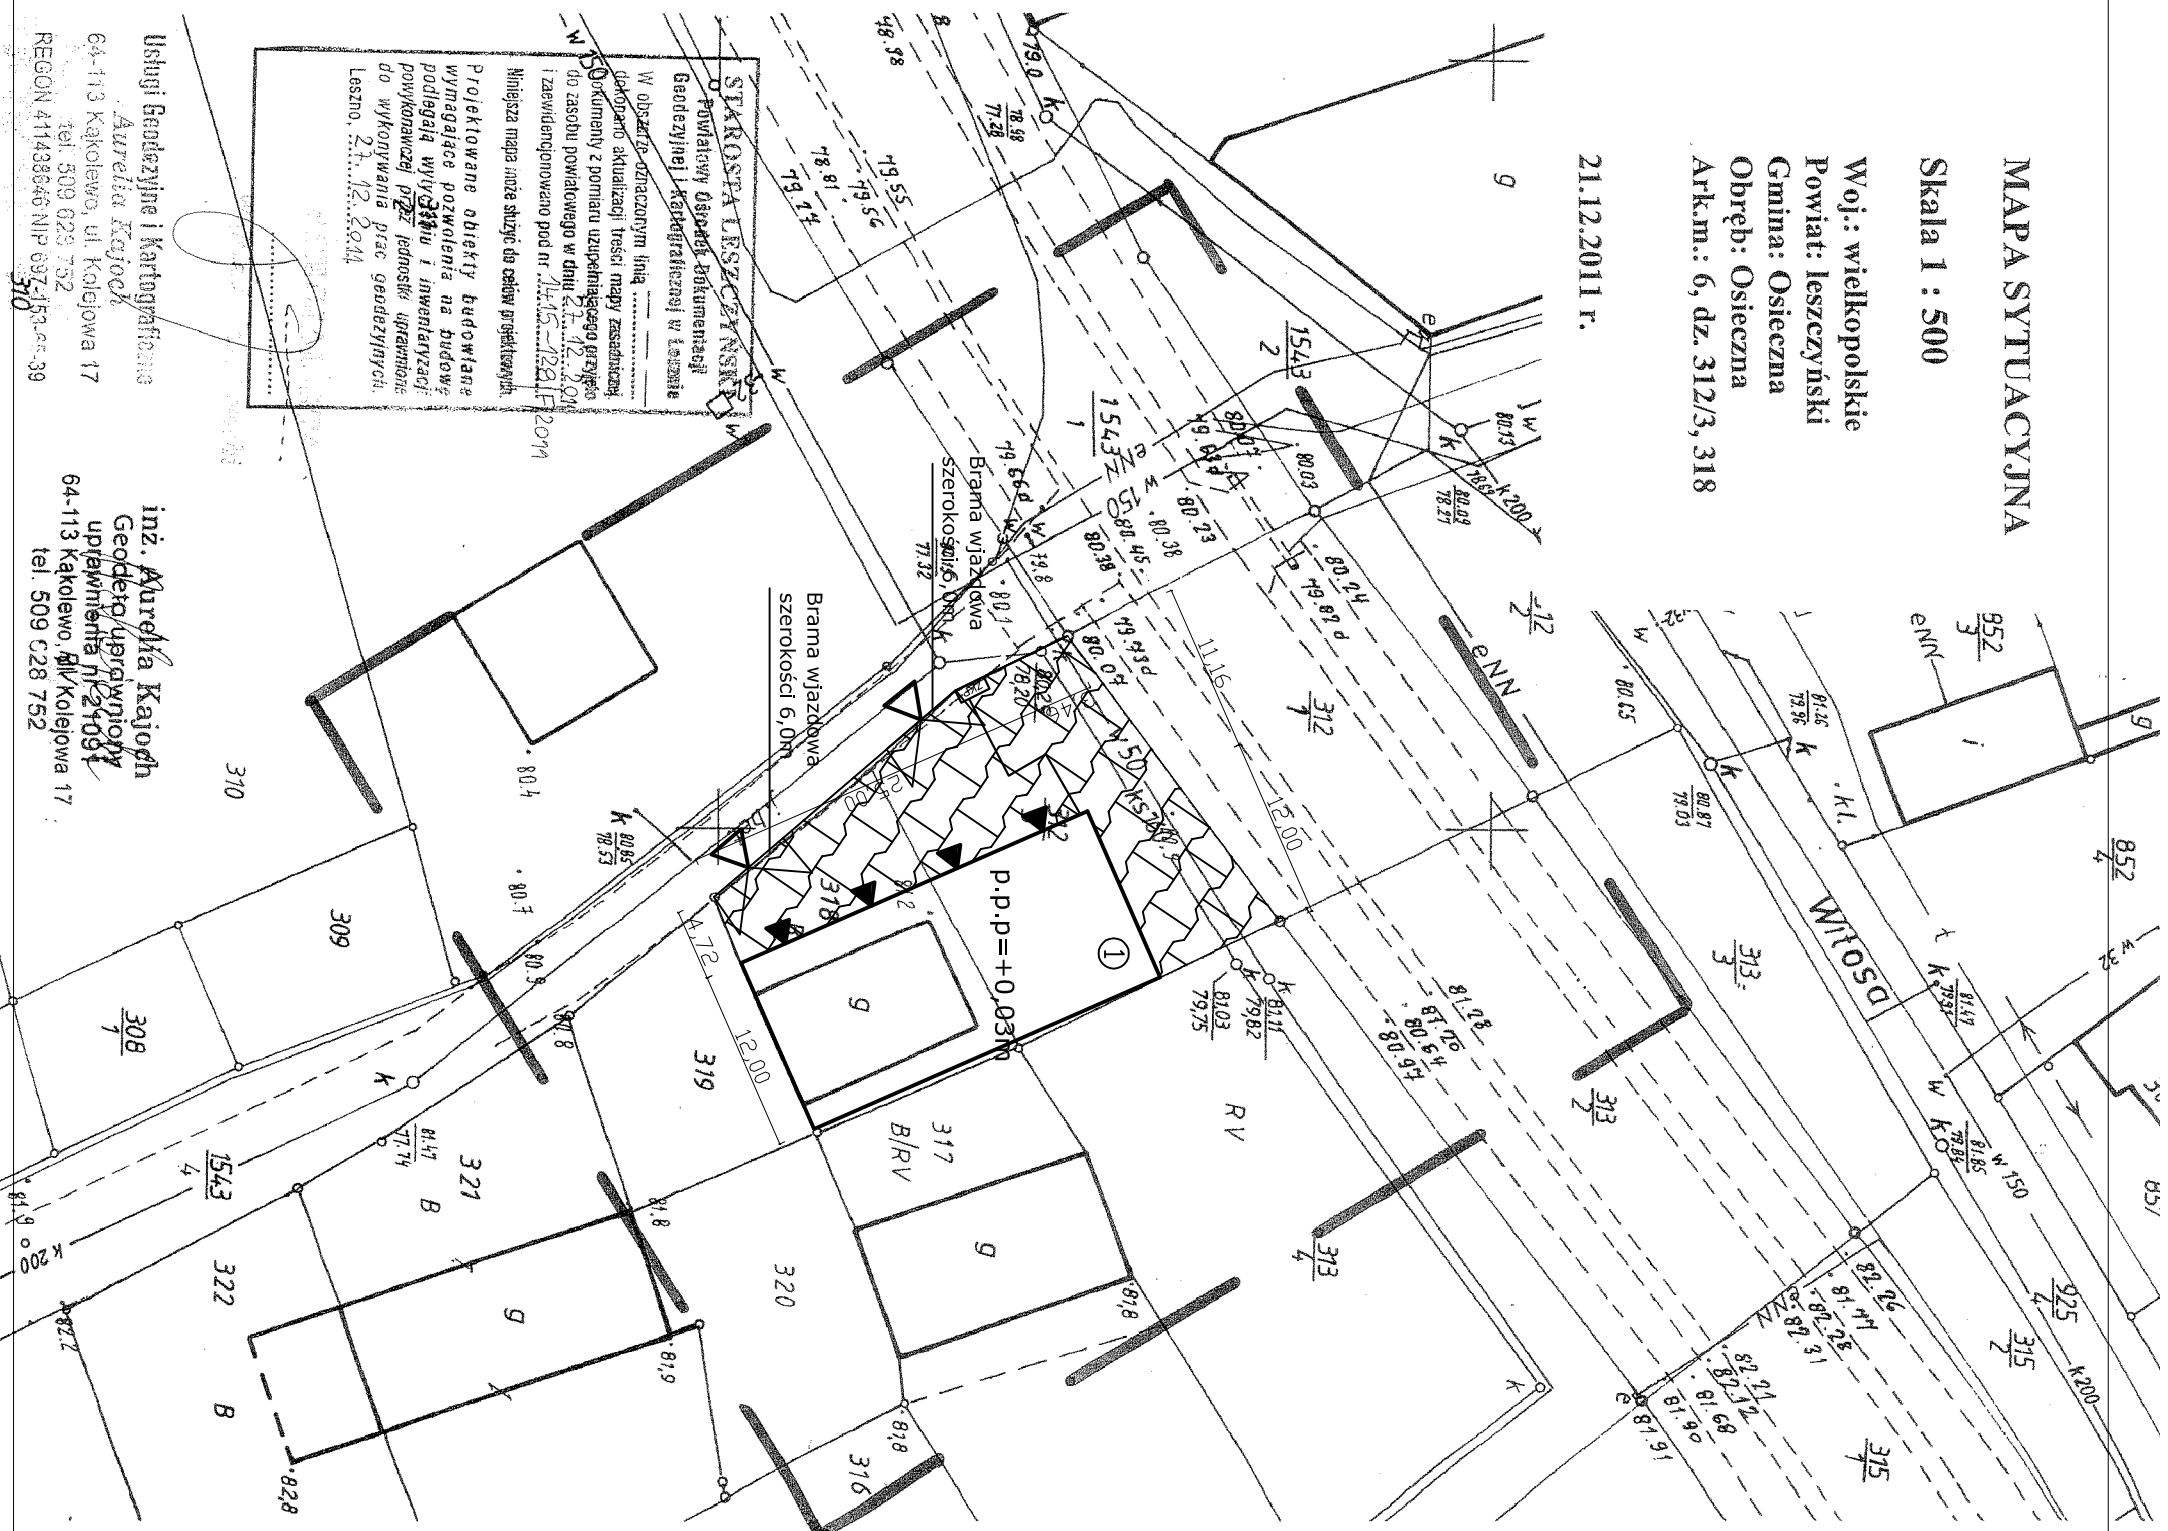

STACJA LEŚCZYŃSKA
Powiatowy Ośrodek Dokumentacji
Geodezyjnej i Kartograficznej w Lesznie
W obszarze oznaczonym linią
dokonano aktualizacji treści mapy zasadniczej
dokumenty z pomiaru uzupełnającego grzyzka
do zasobu powiatowego w dniu 21.12.2011
i zarejestrowano pod nr 1155/12/2011
Księga mapy może służyć do celów projektowych.
Projektowane obiekty budowlane
wymagające pozwolenia na budowę
podlegają wytyczeniu i inwentaryzacji
powyższej przez jednostki uprawnione
do wykonywania prac geodezyjnych.
Leszno, 21.12.2011

Usługi Geodezyjne i Kartograficzne
Aurelia Kajoch
64-113 Kąkolewo, ul. Kolejowa 17
tel. 509 029 752
REGON 41439846 NIP 692-154-00-39
510

inż. **Aurelia Kajoch**
Geodezja i inżynieria
upr. nr 21091
64-113 Kąkolewo, ul. Kolejowa 17
tel. 509 028 752

PROJEKT ZAGOSPODAROWANIA

DZIAŁKI NR 312/3, 318
DBIEKTY: Budowa budynku gospodarczego

INWESTOR: Gmina Osieczna

LOKALIZACJA: Osieczna,
działka nr 312/3, 318

Powierzchnia działki 0,0638 ha = 638,00m² = 100,0%
Powierzchnia projektowanej zabudowy 300,00m² = 47,0%
Powierzchnia projektowanych utwardzeń z płyt jomba 338,00m² = 53,0%

Legenda

- Granica działki
- ▲ Budynek przeznaczony do rozbiórki-według odrębnego opracowania
- ① Budynek nowoprojektowany
- ▽ Projektowany zjazd na działkę
- ◀ Wejście do budynku
- ◻ Powierzchnia utwardzona z płyt jomb
- Wewnętrzna linia zasilająca - według opracowania branżowego

KAJOCH	
Kompleksowa Usługa Budownictwa	
ul. Kwiatowa 12, Kąkolewo, 64-113 Osieczna	
Branża	Stadium
Investor	Gmina Osieczna
UL. ROWSTANÓW WŁKP. 6, 64-113 OSIECZNA	
Nazwa inwestycji	
Budowa budynku gospodarczego na potrzeby Urzędu Miasta i Gminy	
Adres inwestycji	
Osieczna, działka nr 312/3, 318	
Konstrukcja Projektant	mgr inż. Paweł Bartkowiak
	upr. nr 1090/88/La
Asystent	mgr inż. Patryk Pietrzak
	Numer uprawnień
Podpis/pieczałka	
Zagospodarowanie terenu	
Tytuł rysunku	Data
	03.2012
	Skala
	1:500
	Nr rysunku
	1