


**ISTNIEJĄCY PLAC ZABAW**  
o powierzchni 748,20m<sup>2</sup>  
i nawierzchni trawiastej

Wszystkie urządzenia za wyjątkiem oznaczonego nr 0.1. zdemontować.

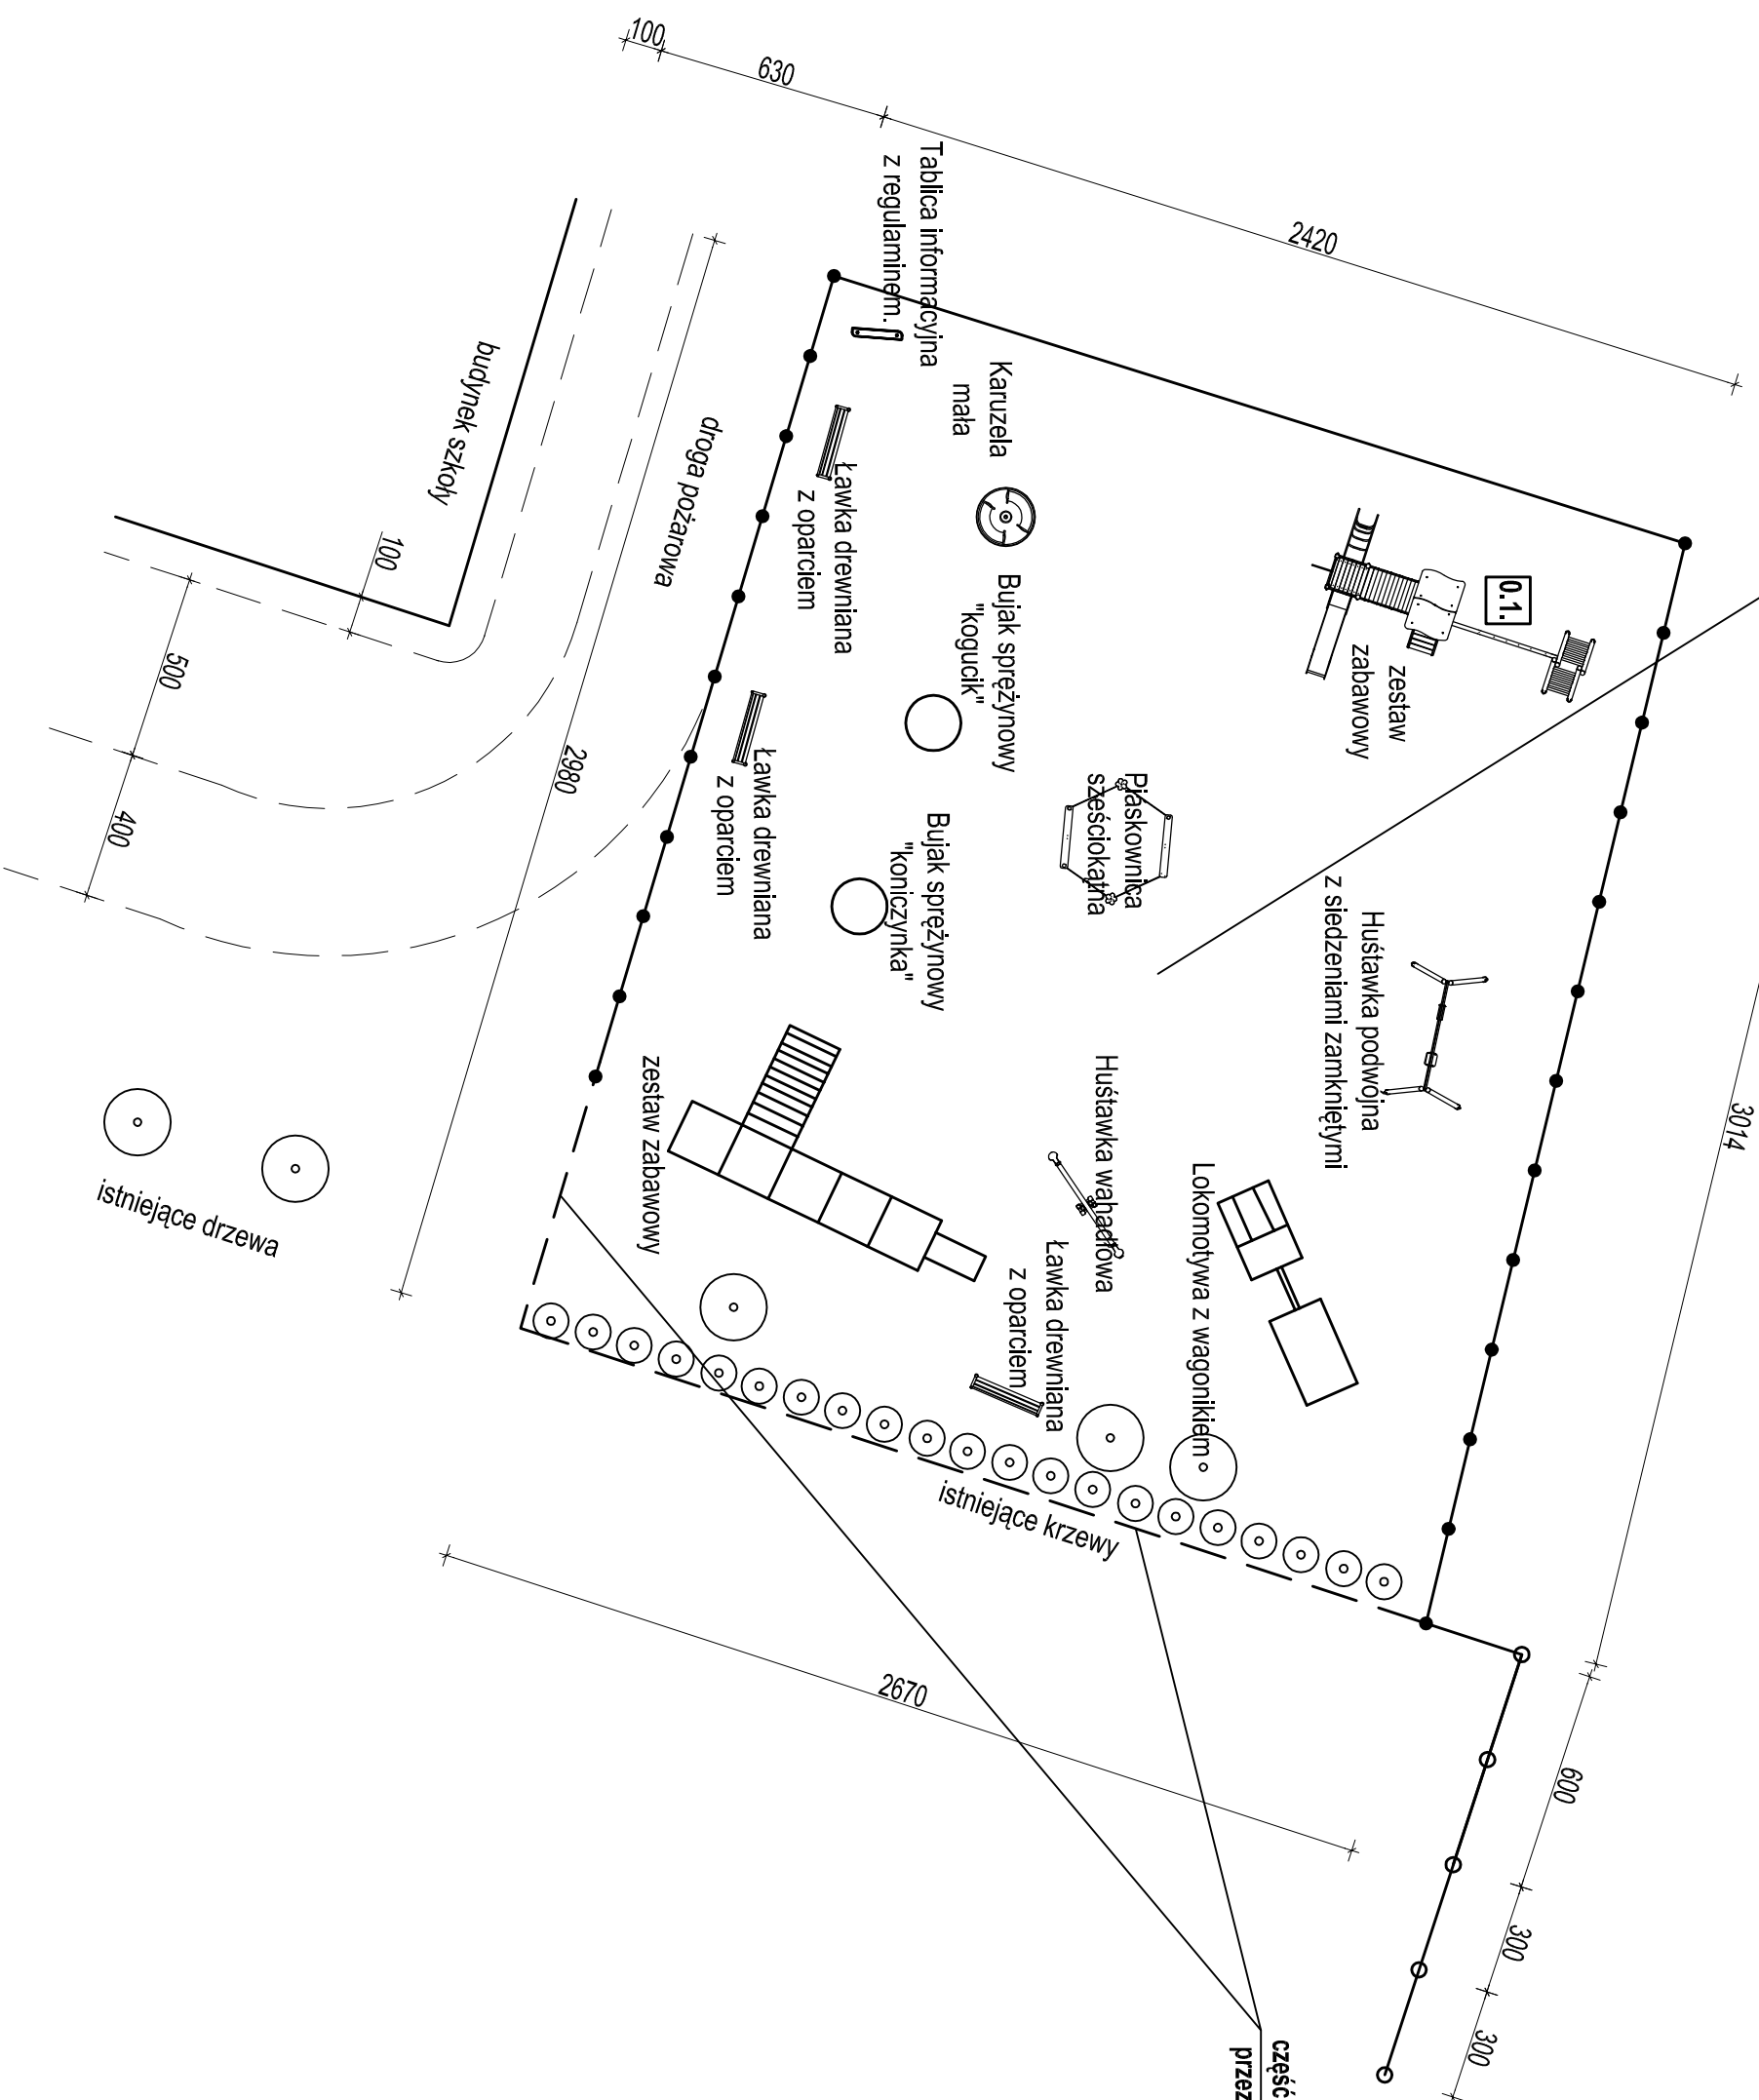

część istniejącego ogrodzenia  
przeznaczonego do rozbioru  
26,70mb + 8mb

PRACOWNIA PROJEKTOWA MACIEJ MAGAJ ARCHITEKT 63-000 SRODA WIELKOPOLSKA UL. PRADZYŃSKIEGO 33 e-mail: magaj.m@poczta.fm tel: 0-61 285 31 43, 504 136 443	jednostka projektowa I prawa autorskie:
<b>PROJEKT TECHNICZNY ROZBUDOWY PLACU ZABAW</b>	temat:
gmina Osieczna, Kąkolowo ul. Krzywińskiej 14 działka ozn. nr ewid. 384, 443/7,	adres budowy:
Gmina Osieczna 64-113 Osieczna, ul. Powstańców Wilkop 6	inwestor:
<b>RZUT PLACU ZABAW inwentaryzacja</b>	stadium P. T.
INŻ. BUD. RYSZARD KOWALSKI uprawniony projektant i kierownik budowy w spec. konstrukcyjno- budowlanej i architektonicznej Upr. UAN-8386/85/086 i UAN-8386/110/86 Jarochin, ul. Deszczowa 12, tel. 603 878-908	projektant:
MACIEJ MAGAJ ARCHITEKT UL. PRADZYŃSKIEGO 33 63-000 SRODA WILKP	opracował:
SRODA WIELKOPOLSKA NR LISTOPAD 2012r. RYSUNKU	<b>2.</b>