

MAPA SYTUACYJNA

Skala 1 : 500


Województwo: wielkopolskie
 Powiat: leszczyński
 Gmina: Osieczna
 Obręb: Trzebania
 Ark. mapy: 1
 Działka: 19

Data: 24.10.2011 r.

Mapa powstała przez powiększenie mapy w skali 1 : 1000

Usługi Geodezyjne i Kartograficzne
Aurelia Kajoch
 64-113 Kąkolewo, ul. Kolejowa 17
 tel. 509 628 752
 REGON 411438646 NIP 697-152-45-39

inż. Aurelia Kajoch
 Geodeta uprawniony
 uprawnienia nr 21091
 64-113 Kąkolewo, ul. Kolejowa 17
 tel. 509 628 752

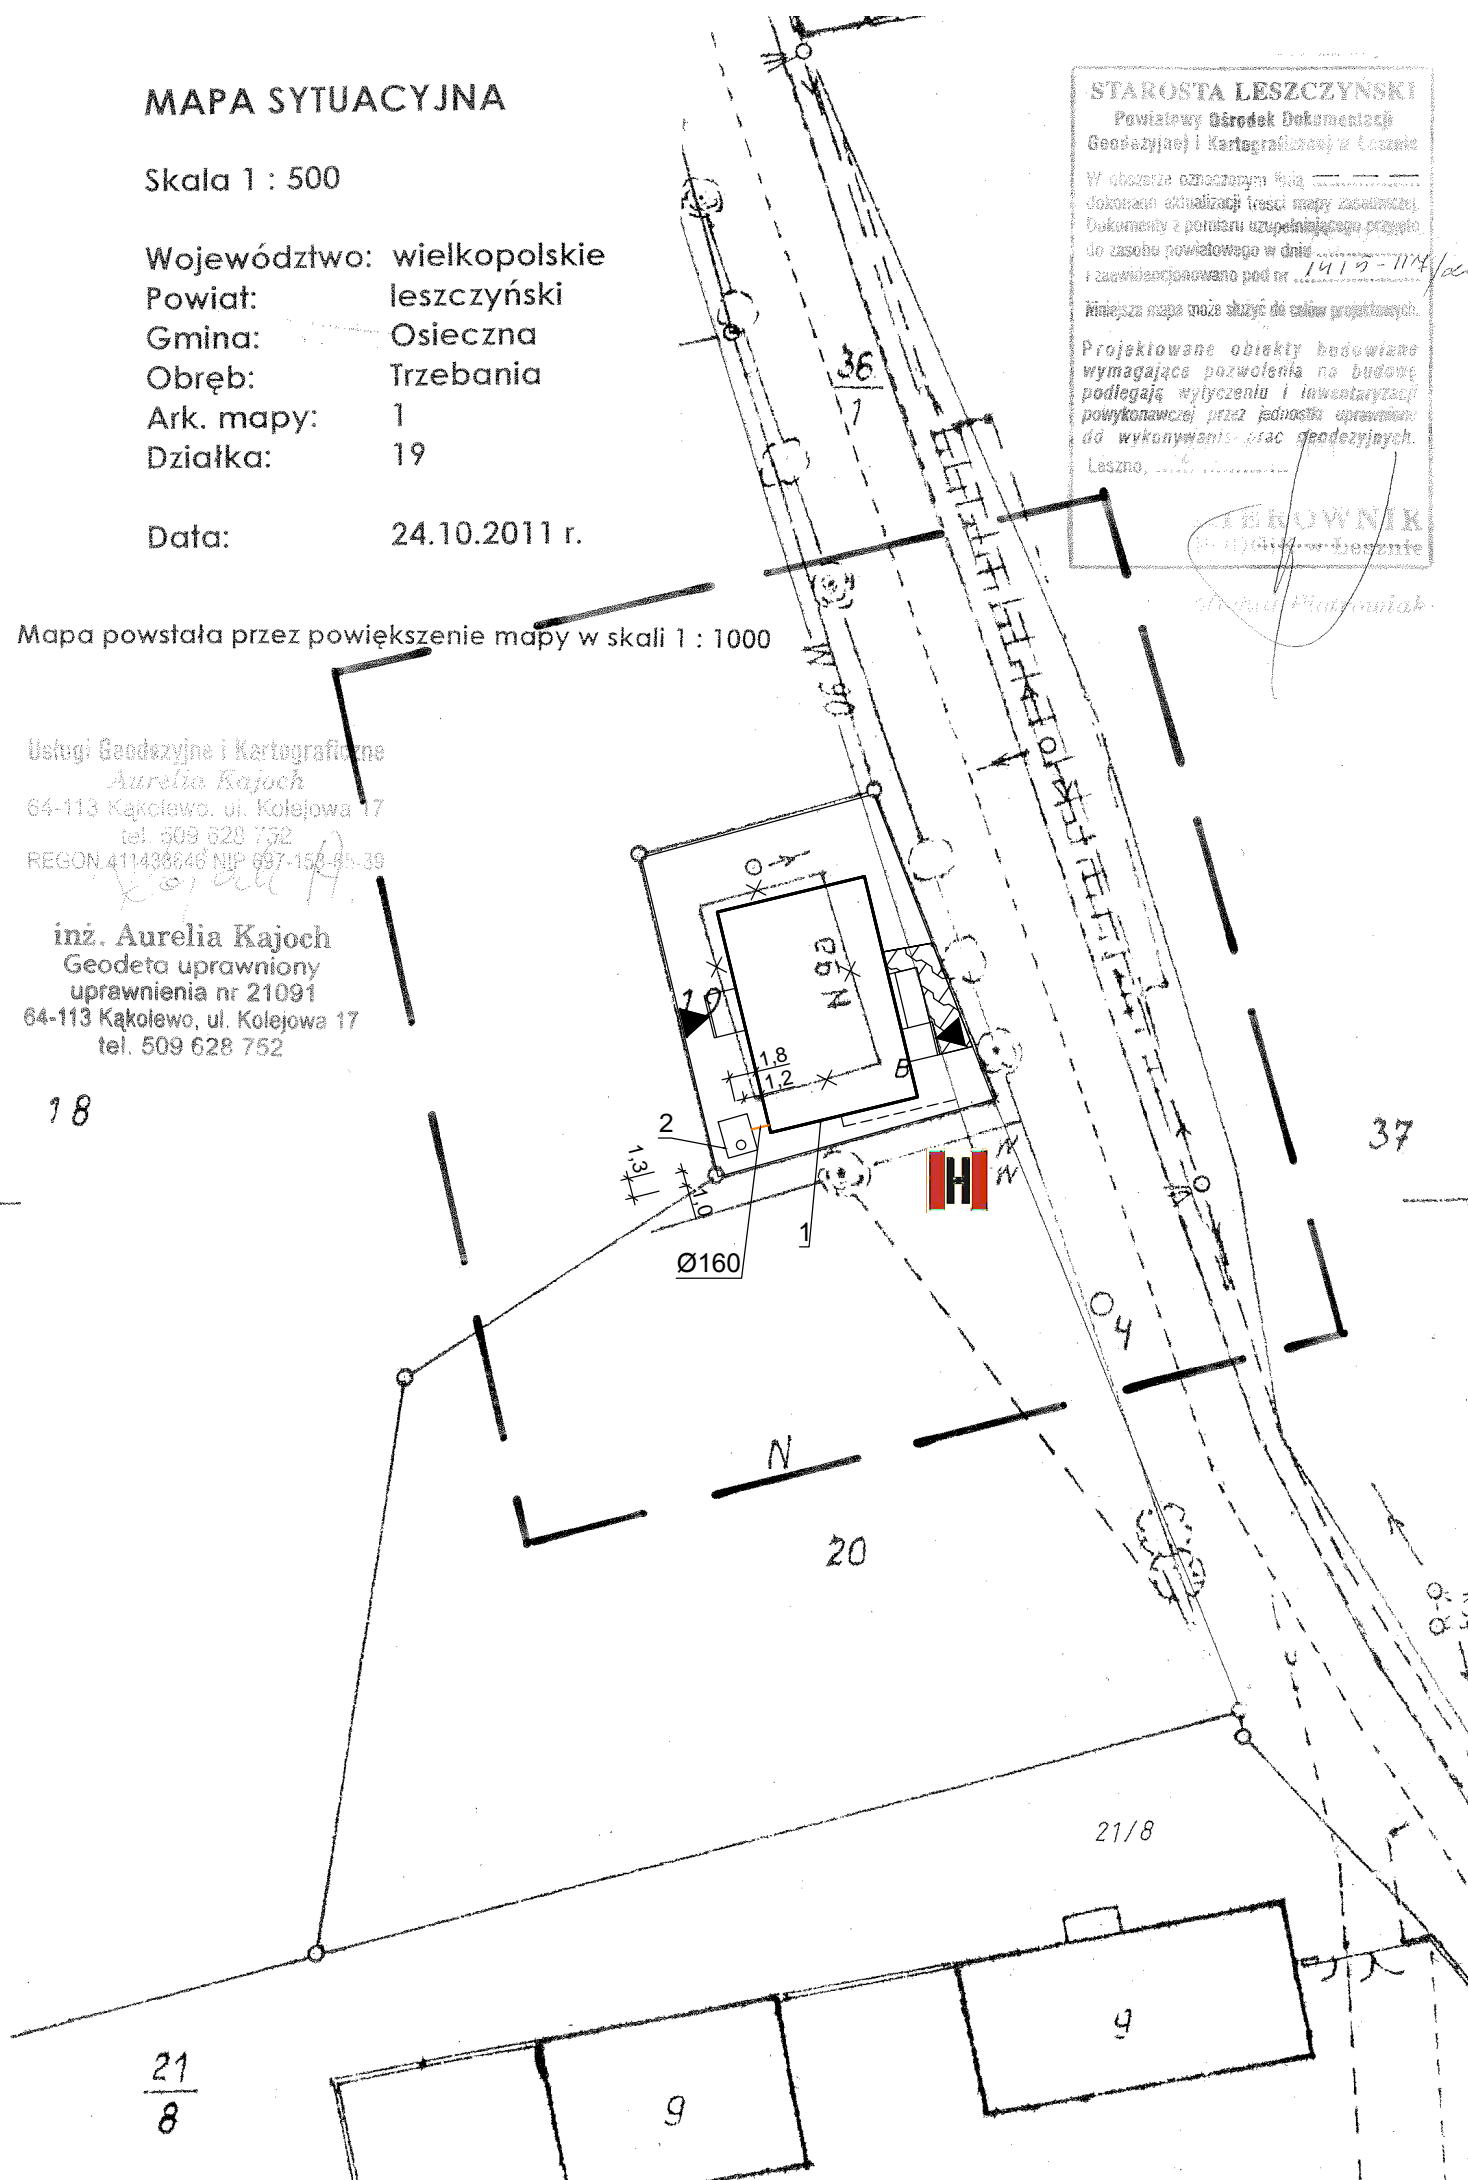

STAROSTA LESZCZYŃSKI
 Powiatowy Ośrodek Dokumentacji
 Geodezyjnej i Kartograficznej w Lesznie

W obszarze oznaczonym kółkami
 dokonana aktualizacja treści mapy zasadniczej.
 Dokumenty z poraisru uzupełniającego przyjęto
 do zasobu powiatowego w dniu 14.10.2011 r.
 i zarejestrowano pod nr 1419-114/2011


Mniejsza mapa może służyć do celów projektowych.

Projektowane obiekty budowlane
 wymagające pozwolenia na budowę
 podlegają wytyczeniu i inwentaryzacji
 powykonawczej przez jednostki uprawnione
 do wykonywania prac geodezyjnych.
 Leszno, 24.10.2011 r.

TERMINIK
 Powiatowy Ośrodek Dokumentacji
 Geodezyjnej i Kartograficznej w Lesznie

Stanisław Piatkowski

- LEGENDA:
- 1 - BUDYNEK ŚWIETLICY WIEJSKIEJ
 - 2 - BEZODPŁYWOWY ZBIORNIK NA ŚCIEKI
O POJ. 5 m³
 - KANALIZACJA SANITARNA
 - - - REZERWA TERENU POD PRZYŁĄCZE
WODOCIĄGOWE
 - H** - ISTNIEJĄCY HYDRANT
 - ✱ - OBIEKTY PRZEZNACZONE DO ROZBIÓRKI

 KAJOCH Kompleksowa Obsługa Budownictwa ul. Kwiatowa 12, Kąkolewo, 64-113 Osieczna tel/fax (0-65)528 76 99 e-mail: kajoch_czeslaw@go2.pl		Stadium	
		Projekt budowlany	
Branża	Sanitarna	Gmina Osieczna	
Inwestor	UL. POWSTAŃCÓW WLKP. 6, 64-113 OSIECZNA		
Nazwa inwestycji	Budowa świetlic wiejskich w Dobramyśli, Miąskowie, Trzebania, Witostawiu, Wolkowie. Świetlica - Trzebania		
Adres inwestycji	Trzebania, działka nr 19		
Projektant	mgr inż. Aleksander Busza	upr. nr WKP/0277/PWOS/04	Podpis: _____
Tytuł rysunku	Plan sytuacyjny		
		Data	Nr rysunku
		03.2012	1