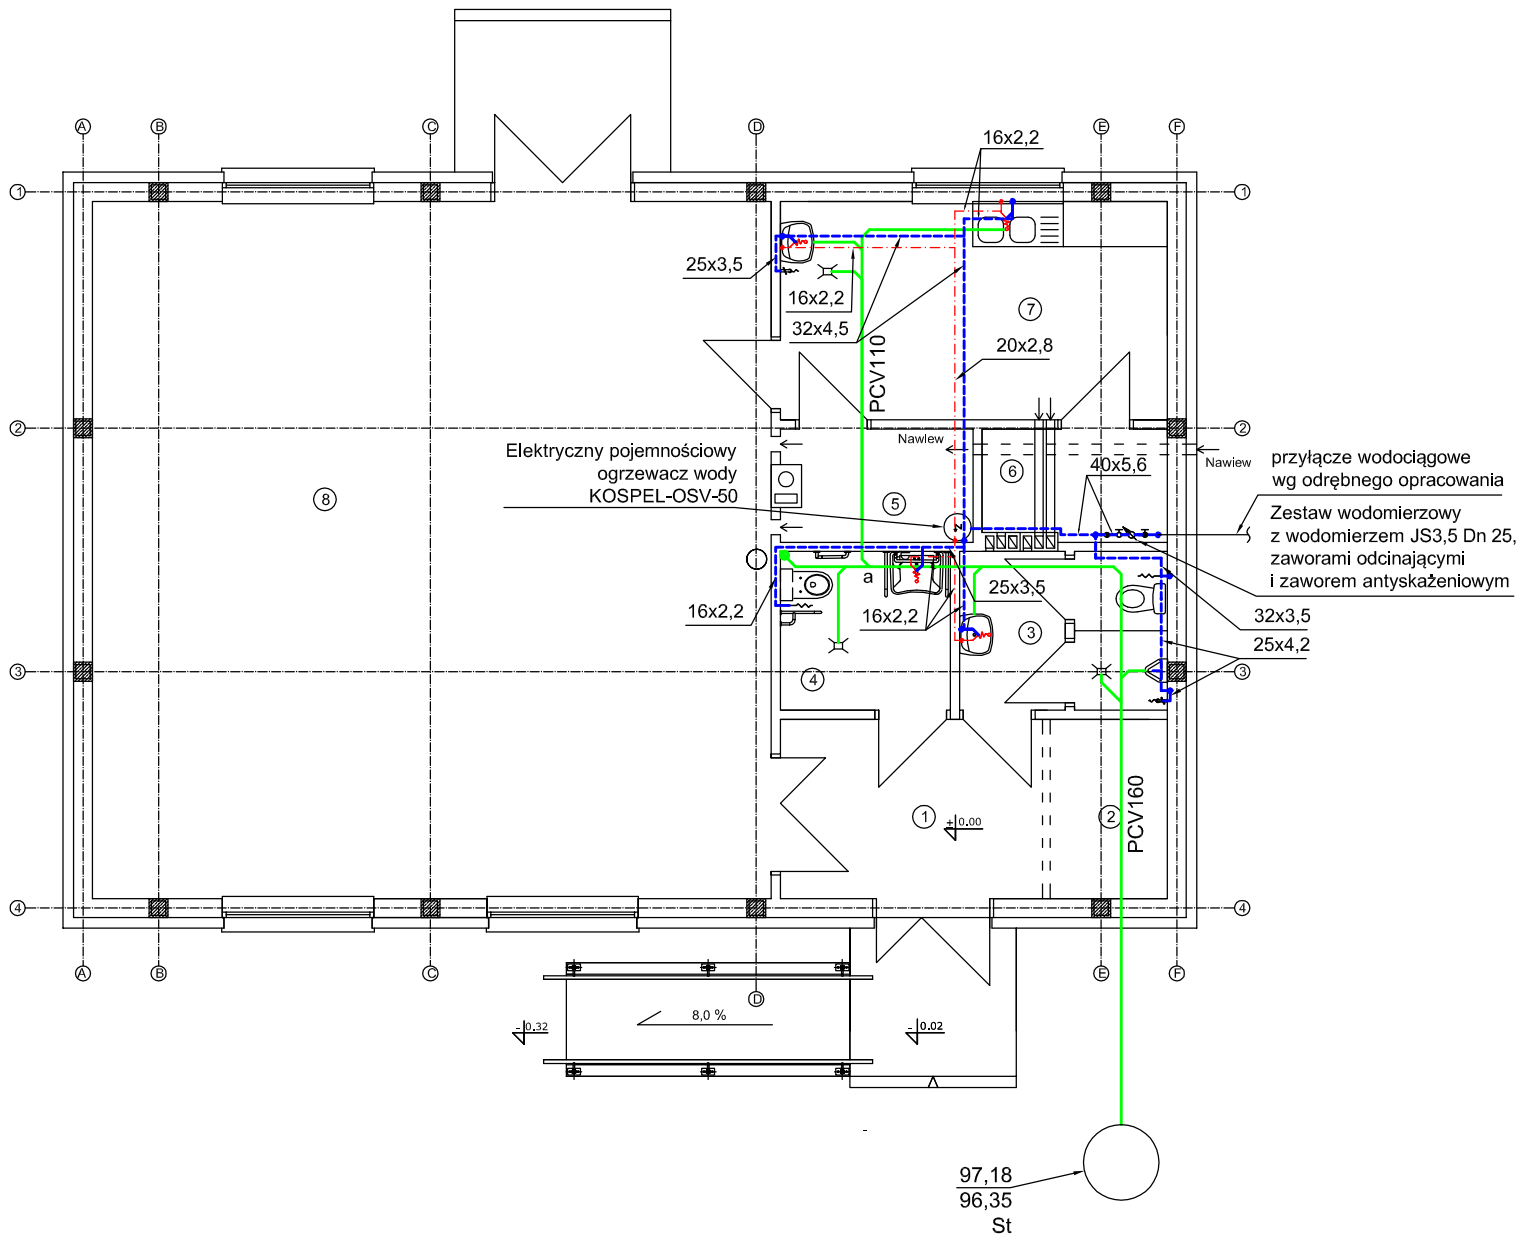

LEDENDA:

- zimna woda
- ciepła woda
- kanalizacja sanitarna

ZESTAWIENIE POMIESZCZEŃ

Lp.	Przeznaczenie pomieszczenia	Powierzchnia	Wysokość pomieszczenia	Rodzaj posadzki	Rodzaj wykończenia ścian	Rodzaj wykończenia sufitów
		m2	m			
1.	Komunikacja	8,20	3,00	pł. ceramiczne	tynk gipsowy/powłoka malarska	płyta GKFx2 /gładź/powłoka malarska
2.	Szatnia	3,90	3,00	pł. ceramiczne	tynk gipsowy/powłoka malarska	płyta GKFx2 /gładź/powłoka malarska
3.	WC męskie	5,80	2,50	pł. ceramiczne	pł. ceramiczne do wys. 2,2m/tynk gipsowy/powłoka malarska/	płyta GKFx2 /gładź/powłoka malarska
4.	WC damskie/niepełnosprawnych	4,70	2,50	pł. ceramiczne	pł. ceramiczne do wys. 2,2m/tynk gipsowy/powłoka malarska/	płyta GKFx2 /gładź/powłoka malarska
5.	Pom. gospodarcze	3,80	3,00	pł. ceramiczne	tynk gipsowy/ powłoka malarska	płyta GKFx2 /gładź/powłoka malarska
6.	Pom. gospodarcze	3,70	3,00	pł. ceramiczne	tynk gipsowy/ powłoka malarska	płyta GKFx2 /gładź/powłoka malarska
7.	Pom. gospodarcze	14,80	3,00	pł. ceramiczne	tynk gipsowy/ powłoka malarska	płyta GKFx2 /gładź/powłoka malarska
8.	Sala główna	82,80	3,00	pł. ceramiczne	tynk gipsowy/ powłoka malarska/ do wys. 1,5m diacolor	płyta GKFx2 /gładź/powłoka malarska
	SUMA	127,70				

KAJOCH
Kompleksowa Obsługa Budownictwa
ul. Kwiatowa 12, Kąkolewo, 64-113 Osieczna
tel/fax (0-65)528 76 99
e-mail: kajoch_czeslaw@go2.pl

Branża	Sanitarna	Stadium	Projekt budowlany
Inwestor	Gmina Osieczna UL. POWSTAŃCÓW WLKP. 6, 64-113 OSIECZNA		
Nazwa inwestycji	Budowa świetlic wiejskich w Dobramyśli, Miąskowie, Trzebani, Witosławiu, Wolkowie, Świetlica - Wolkowo wraz ze zbiornikiem na ścieki		
Adres inwestycji	Wolkowo, działka nr 233/2		
Projektant	mgr inż. Aleksander Busza	Numer uprawnień: upr. nr WKP/0277/PWOS/04	Podpis/pieczątka
Sprawdzający	mgr inż. Lechosław Busza	upr. nr 37/75 Zg	
Tytuł rysunku	**Instalacja wod.-kan. Rzut.**		

Data	Skala	Nr rysunku
07.2012	1:100	2