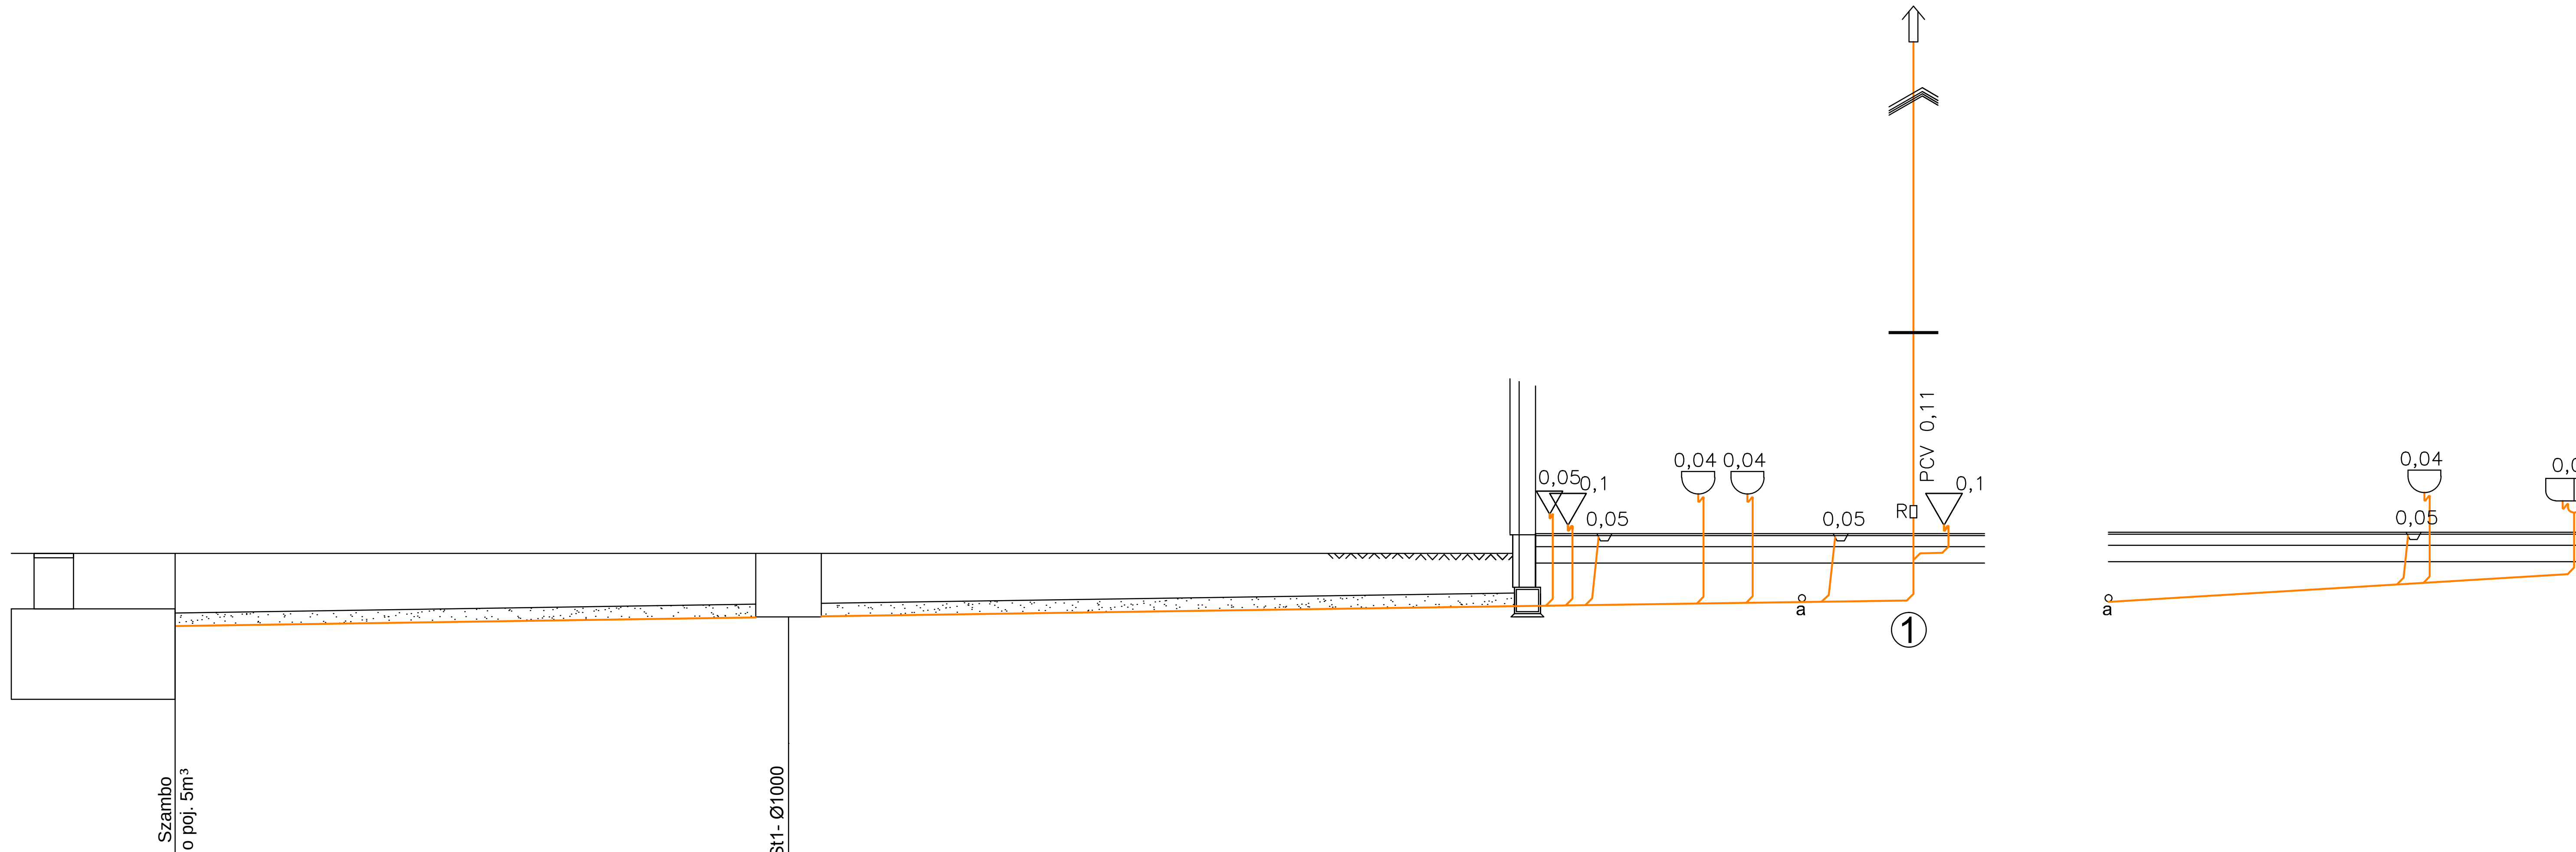

	Szambo o poj. 5m³	St1- Ø1000								
RZĘDNA POSADZKI [m npm]	89,70	89,70	90,00	90,00	90,00	90,00	90,00	90,00	90,00	90,00
RZĘDNA DNA [m. npm]	88,59	88,73	88,90	88,91	88,91	88,94	88,95	88,96	88,96	88,98
ZAGŁĘBIENIE [m]	1,11	0,97	1,10	1,09	1,09	1,06	1,05	1,04	1,04	1,02
ŚREDNICA [m] / SPADEK [%]	PCV 160 / 1,5									
ODLEGŁOŚĆ [m]	0,00	9,35	20,90	21,20	21,50	23,20	23,95	24,80	25,10	26,40

a ①

RZĘDNA POSADZKI [m npm]	90,00	90,00	90,00	90,00
RZĘDNA DNA [m. npm]	88,96	89,20	89,23	89,38
ZAGŁĘBIENIE [m]	1,04	0,80	0,77	0,67
ŚREDNICA [m] / SPADEK [%]	PCV 110 / 6,0			
ODLEGŁOŚĆ [m]	0,00	4,40	4,80	7,00

a

- warstwa izolacji z żużla grubości 20 cm przykryta papą

KAJOCH
Kompleksowa Obsługa Budownictwa

ul. Kwiatowa 12, Kąkolewo,
64-113 Osieczna
tel/fax (0-65)528 76 99
e-mail: kajoch_czeslaw@go2.pl

Branża	Sanitarna	Stadium	Projekt budowlany
Inwestor	Gmina Osieczna UL. POWSTAŃCÓW WLKP. 6, 64-113 OSIECZNA		
Nazwa inwestycji	Budowa świetlic wiejskich w Dobramyśli, Miąskowie, Trzebani, Witosławiu, Wolkowie. Świetlica - Witosław		
Adres inwestycji	Witosław, działka nr 26/6		
Projektant	mgr inż. Aleksander Busza	Numer uprawnień: upr. nr WKP/0277/PWOS/04	Podpis/pieczątka
Tytuł rysunku	Rozwinięcie instalacji kanalizacji sanitarnej		
Data: 03.2012	Skala: 1:100	Nr rysunku: 4	