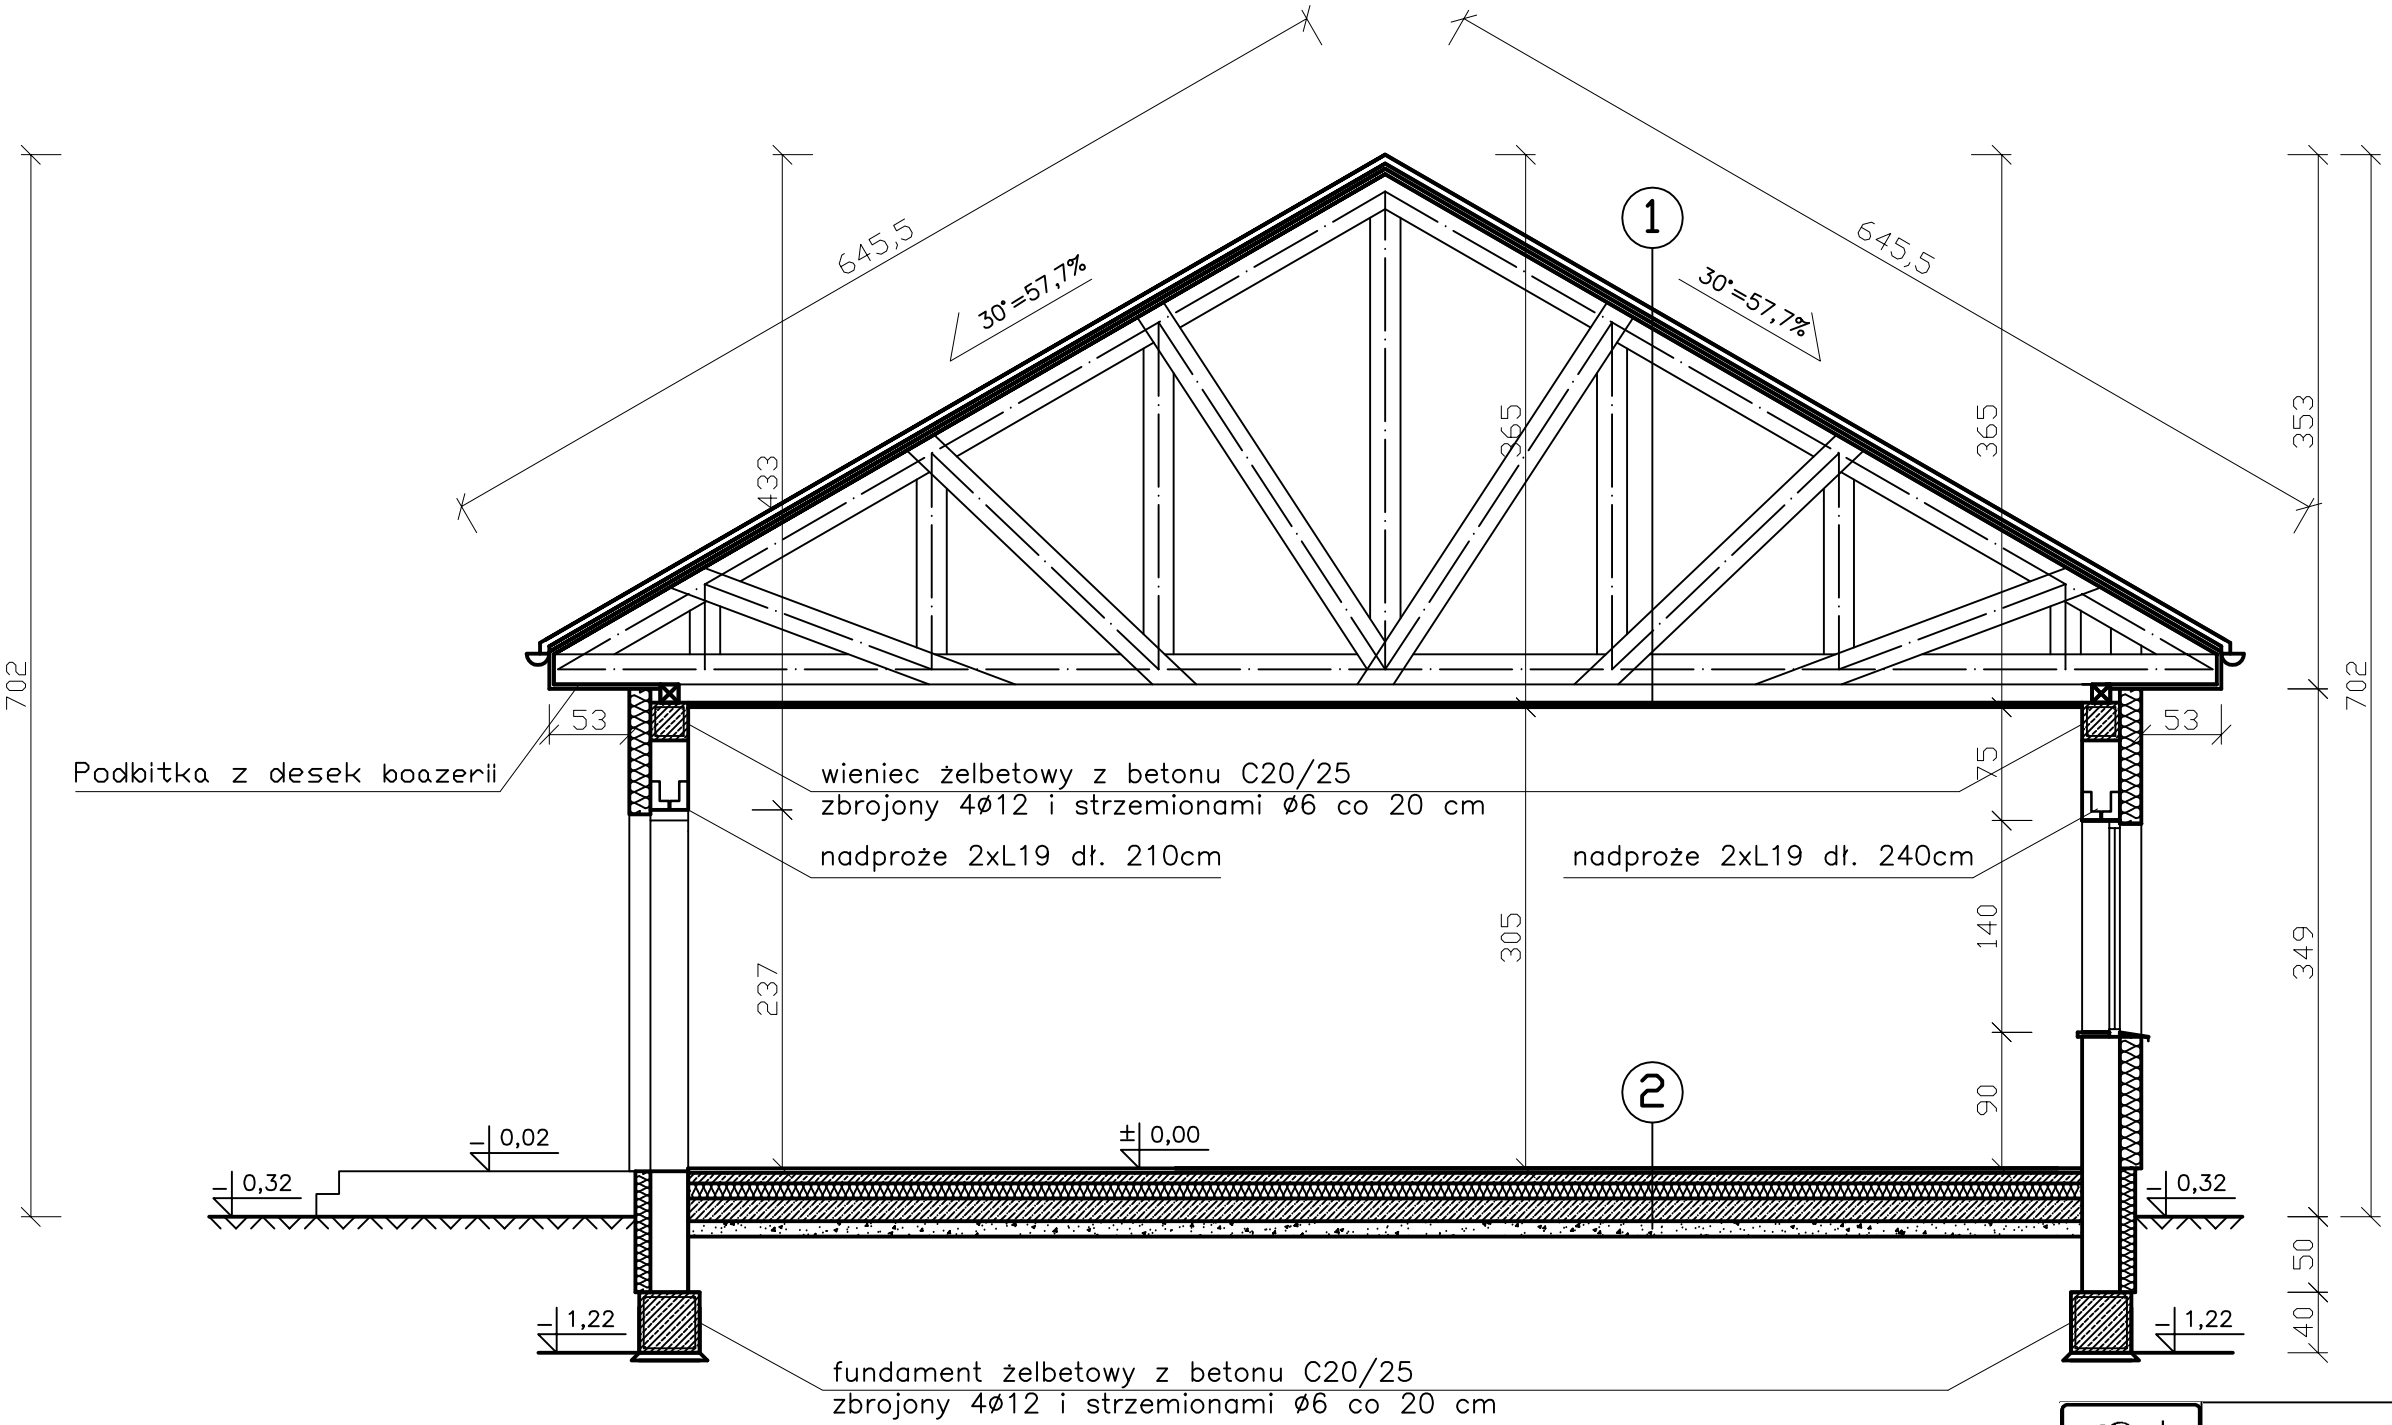

2

Wykończenie posadzki - płytki ceramiczne,
Warstwa jastrychu gr. 7 cm, zbrojona siatką Ø6 o oczkach 20x20 cm
Folia podposadzkowa
Styropian gr. 10 cm
Folia podposadzkowa
Chudy beton z betonu B 15 gr. 15 cm
Podsypka piaskowa gr. 10 cm

1

Blachodachówka
Łaty
Kontrłaty
Folia paroprzepuszczalna
Kratownica drewniana
Wełna mineralna gr. 25 cm
Folia paroizolacyjna
Płyta 2 x GKF gr. 15 mm
Gładź
Powłoka malarska

Uwaga !

Wszystkie wymiary należy sprawdzić na budowie
Wszystkie roboty należy wykonać zgodnie z Polskimi Normami, "Warunkami technicznymi wykonania i odbioru robót budowlano-montażowych" opracowanymi przez Instytut Techniki Budowlanej oraz zasadami wiedzy i sztuki budowlanej
Odchyłki od projektu należy konsultować z projektantem.
Wszelkie elementy ruchome, drzwi i okna, należy zamawiać i wykonywać/montować na podstawie zweryfikowanych obmiarów rzeczywistych wykonywanych na obiekcie.
Wszystkie elementy konstrukcyjne należy przyjmować według pozycji opisanych na schematach lokalizacyjnych w dokumentacji

KAJOCH
Kompleksowa Obsługa Budownictwa
ul. Kwiatowa 12, Kąkolewo, 64-113 Osieczna
tel/fax (0-65)528 76 99
e-mail: kajoch_czesław@go2.pl

Branża		Stadium	Projekt budowlany
Inwestor	Gmina Osieczna UL. POWSTAŃCÓW WLKP. 6, 64-113 OSIECZNA		
Nazwa inwestycji	Budowa świetlic wiejskich w Dobramyśli, Miąskowie, Trzebani, Witosławiu, Wolkowie. Świetlica - Miąskowo		
Adres inwestycji	Miąskowo, działka nr 23		
Konstrukcja Projektant	mgr inż. Paweł Bartkowiak	Numer uprawnień: upr. nr 1090/88/Lo	Podpis/pieczątka
Asystent	mgr inż. Patryk Pietrzak		
Tytuł rysunku	**Przekrój A - A**		

Data	Skala	Nr rysunku
03.2012	1:50	4