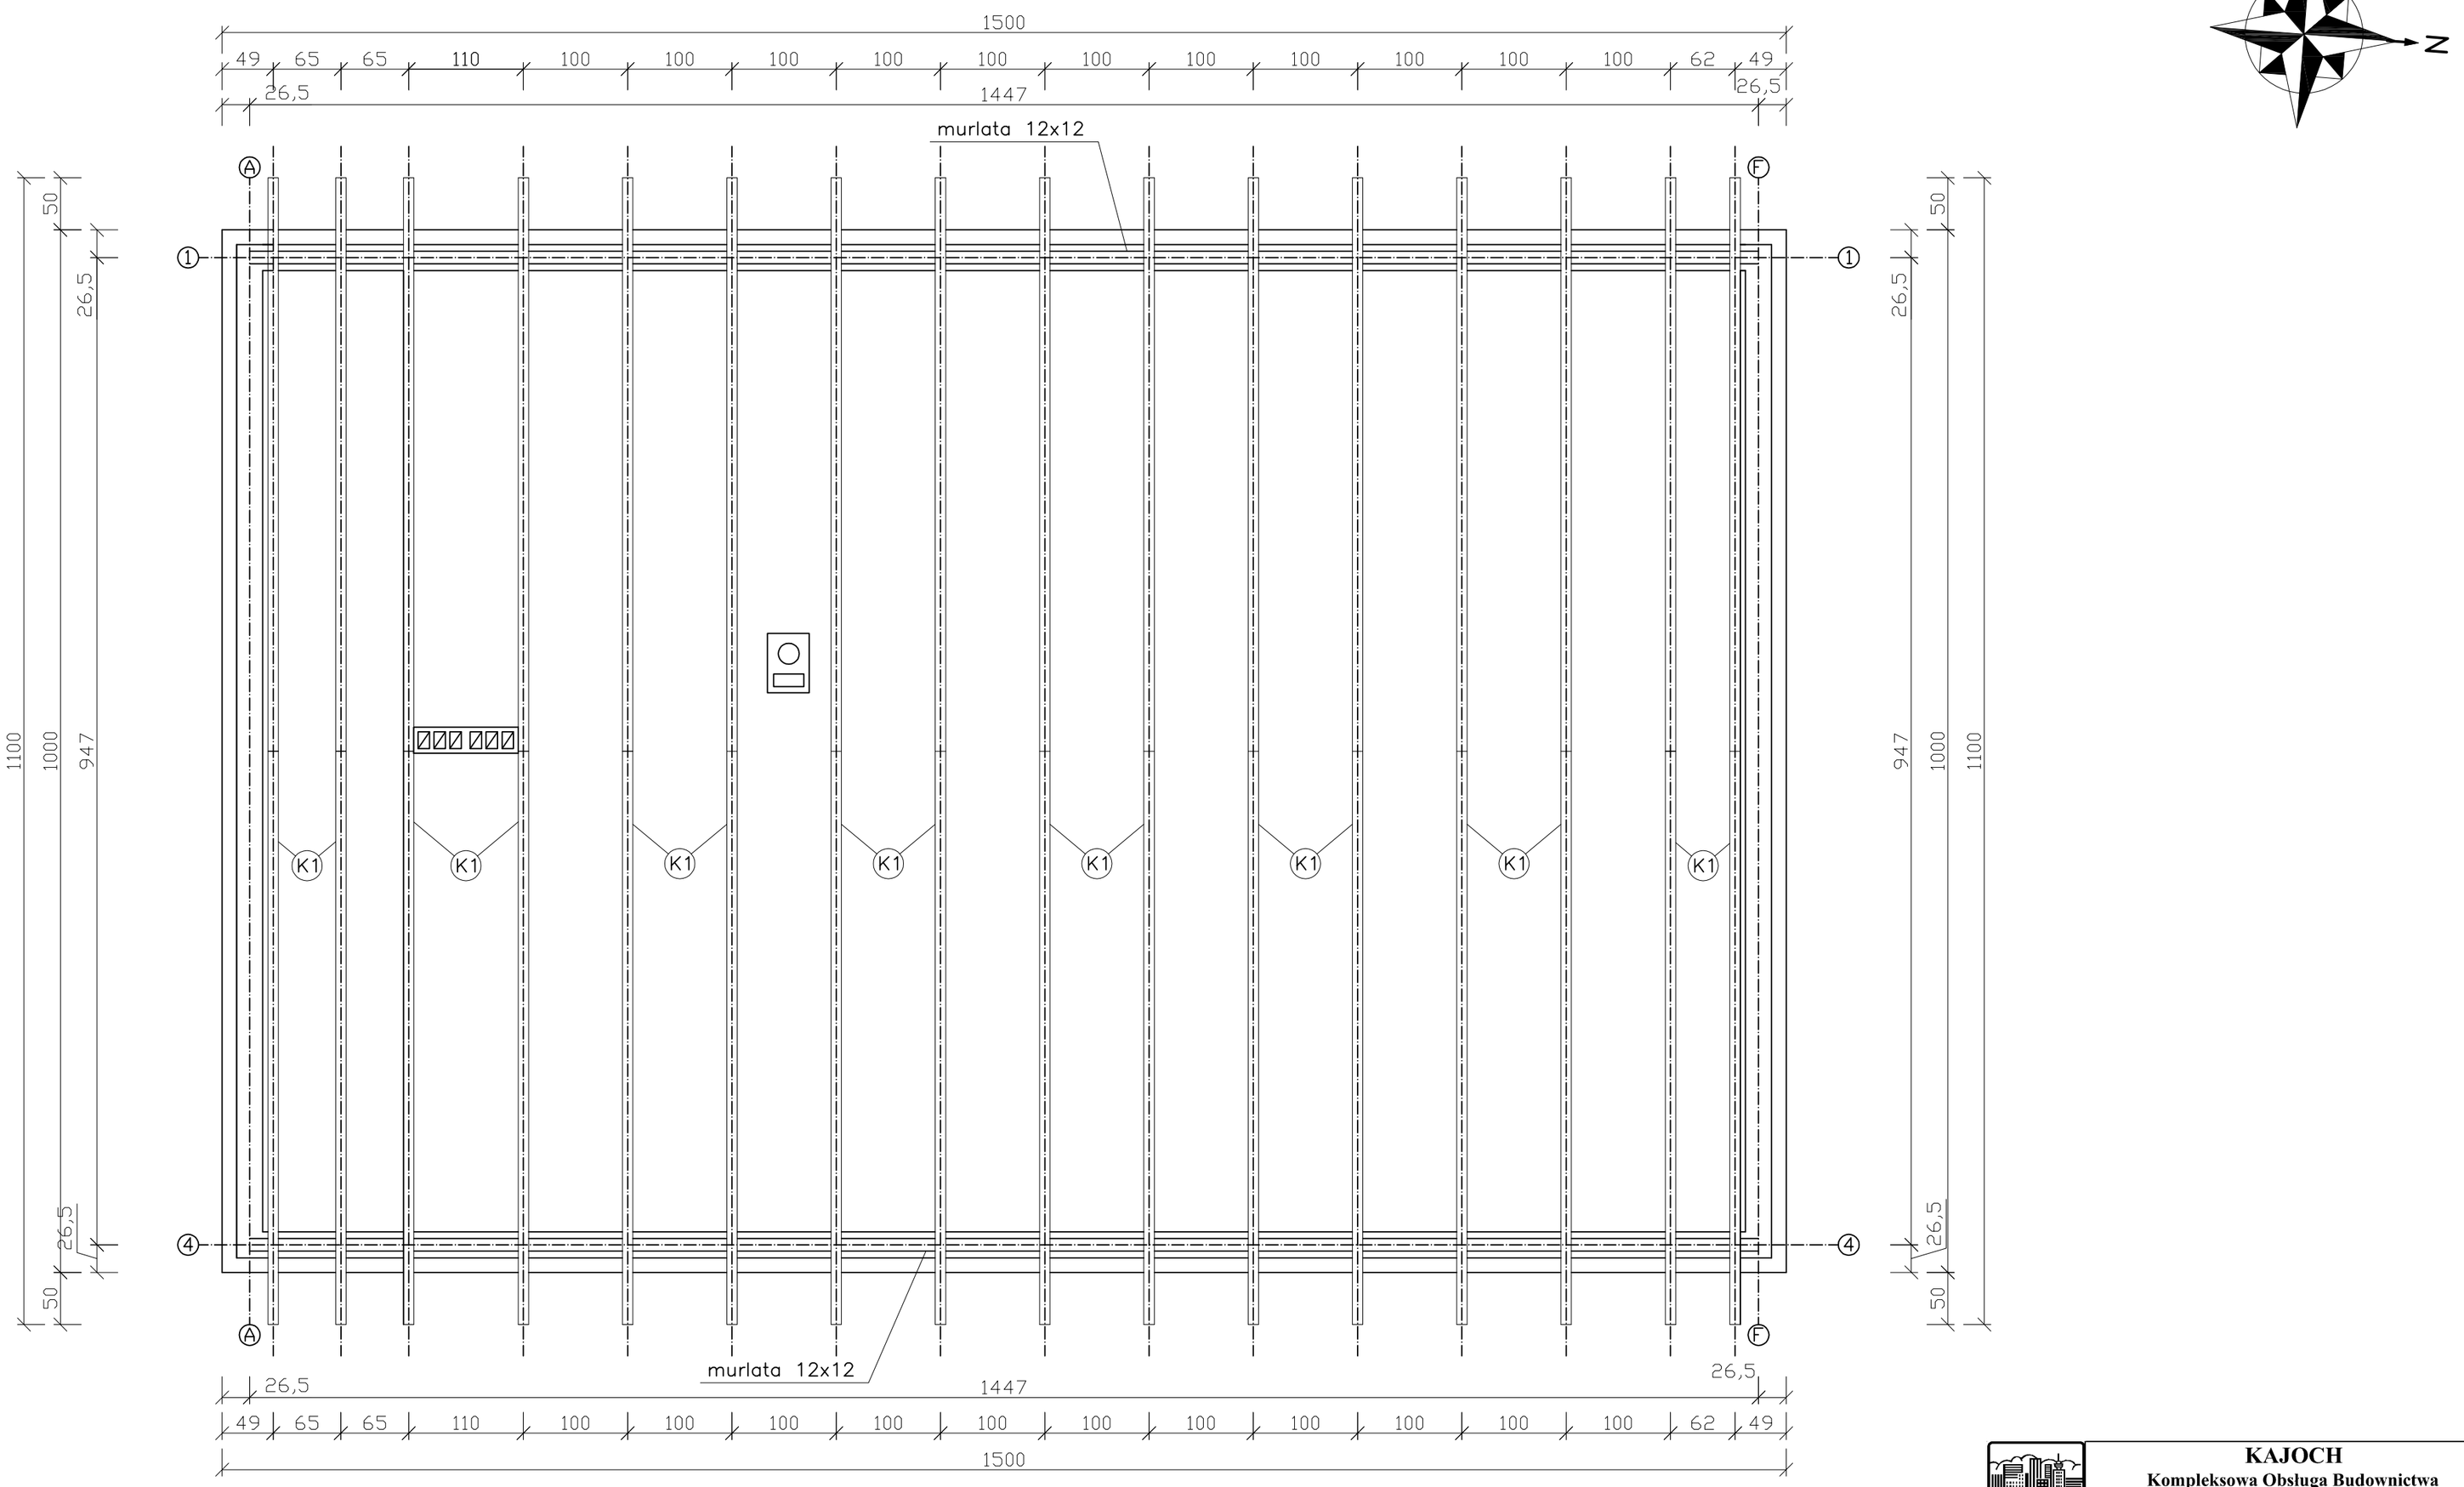

Uwaga !

Wszystkie wymiary należy sprawdzić na budowie
Wszystkie roboty należy wykonać zgodnie z Polskimi Normami, "Warunkami technicznymi wykonania i odbioru robót budowlano-montażowych" opracowanymi przez Instytut Techniki Budowlanej oraz zasadami wiedzy i sztuki budowlanej
Odchyłki od projektu należy konsultować z projektantem.
Wszelkie elementy ruchome, drzwi i okna, należy zamawiać i wykonywać/montować na podstawie zweryfikowanych obmiarów rzeczywistych wykonywanych na obiekcie.
Wszystkie elementy konstrukcyjne należy przyjmować według pozycji opisanych na schematach lokalizacyjnych w dokumentacji

KAJOCH
Kompleksowa Obsługa Budownictwa
ul. Kwiatowa 12, Kąkolewo, 64-113 Osieczna
tel/fax (0-65)528 76 99
e-mail: kajoch_czeslaw@go2.pl

Branża		Stadium	Projekt budowlany
Inwestor	Gmina Osieczna UL. POWSTAŃCÓW WLKP. 6, 64-113 OSIECZNA		
Nazwa inwestycji	Budowa świetlic wiejskich w Dobramyśli, Miąskowie, Trzebani, Witosławiu, Wolkowie. Świetlica - Trzebania		
Adres inwestycji	Trzebania, działka nr 19		
Konstrukcja Projektant	mgr inż. Paweł Bartkowiak	Numer uprawnień: upr. nr 1090/88/Lo	Podpis/pieczątka
Asystent	mgr inż. Patryk Pietrzak		
Tytuł rysunku	**Rzut więźby dachowej**		

Data	Skala	Nr rysunku
03.2012	1:50	5