




Elewacja frontowa

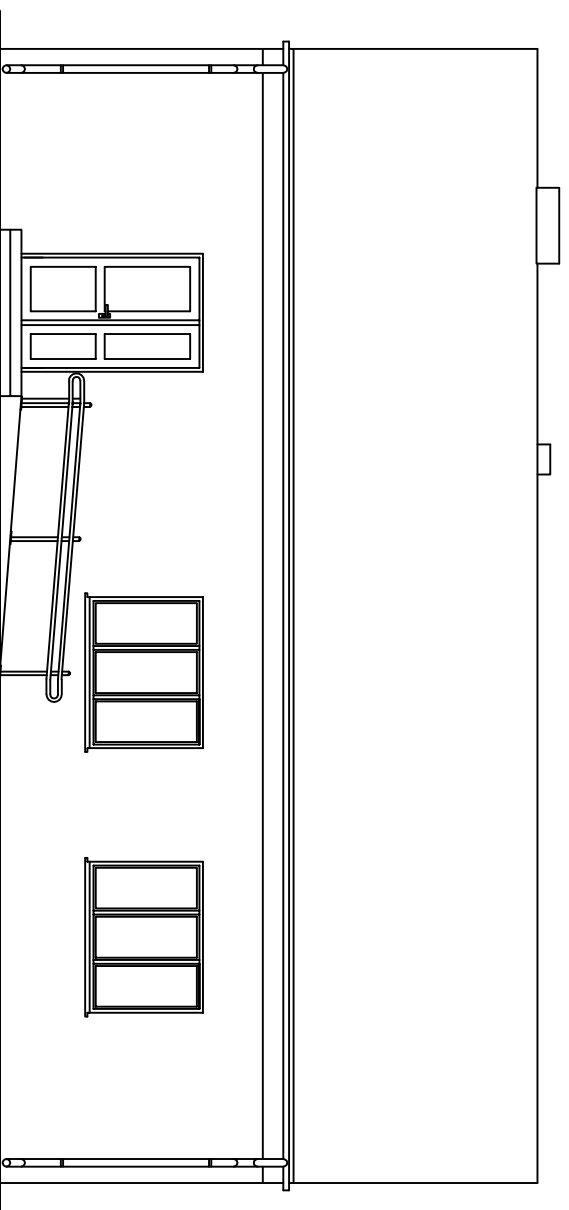


Elewacja boczna

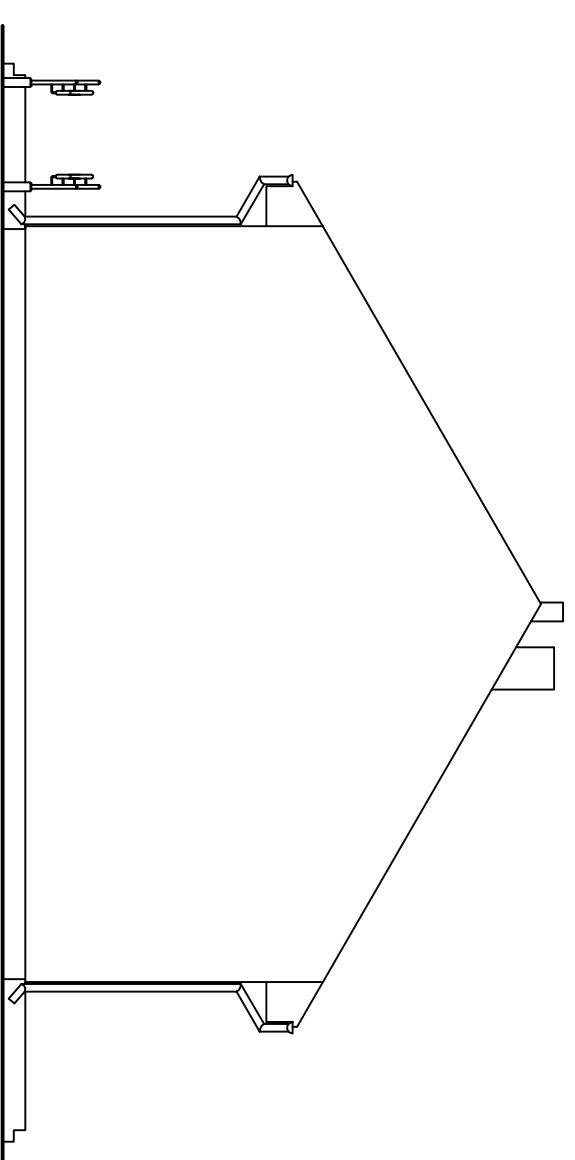


Elewacja boczna

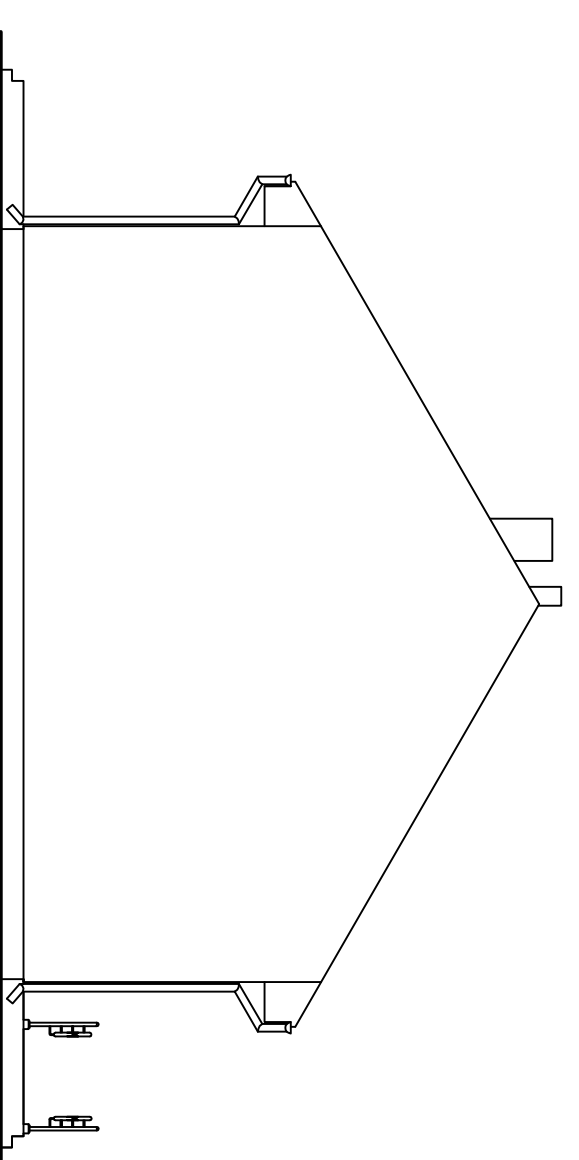

Elewacja tylna

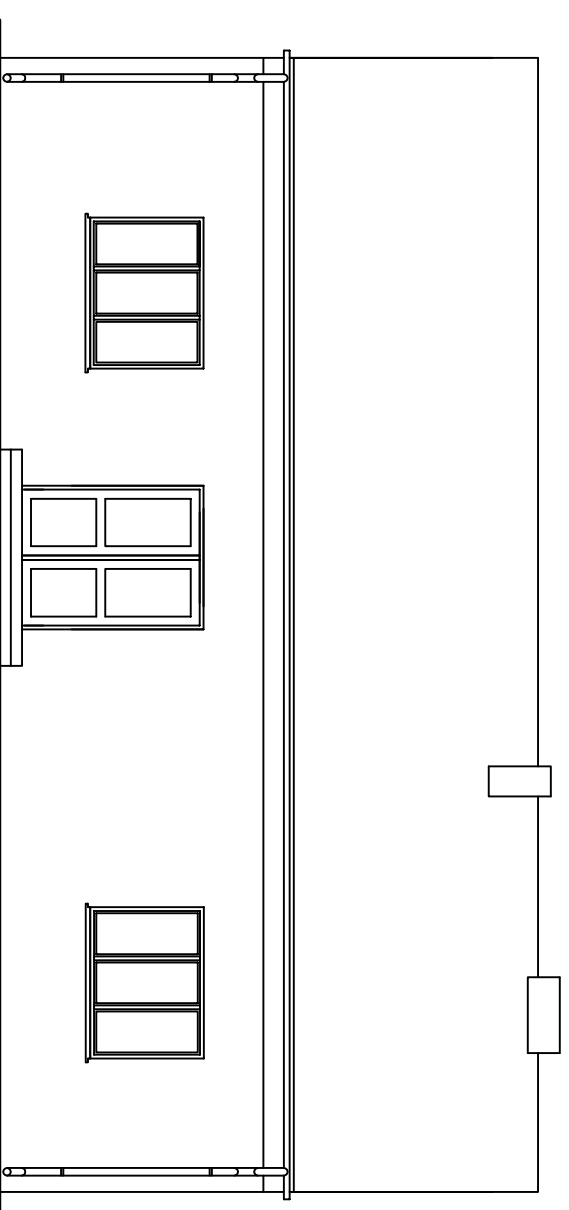

 KAJOCH Kompleksowa Usługa Budownictwa		ul. Kwiatowa 12, Kąkolowo, 64-113 Osieczna Branża		tel/fax (0-65)528 76 99 e-mail: kajoch_czeslaw@poczta.onet.pl	
Inwestor Gmina Osieczna UL. POWSTAŃCÓW W.ŁKP. 6, 64-113 OSIECZNA	Stadium Projekt budowlany	Budowa świetlic wiejskich w Dobramyśli, Miąskowie, Trzebaniu, Witosławiu, Wolkowie. Świetlica - Trzebania			
Adres inwestycji Trzebania, działka nr 19	Numer uprawnień mgr inż. Paweł Bartkowiak upr. nr 1090/88/Ld				
Asystent mgr inż. Patryk Pietrzak	Podpis/pieczęć				
Tytuł rysunku Elewacje	Data: 03.2012 Skala: 1:100 Nr rysunku: 8				