




Elewacja frontowa

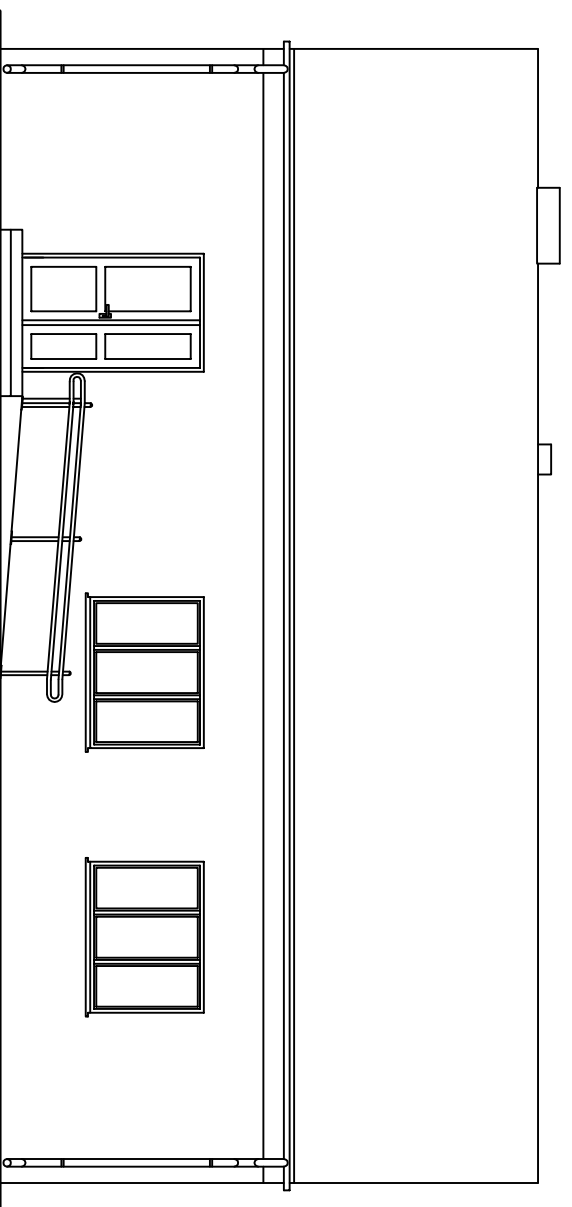


Elewacja boczna

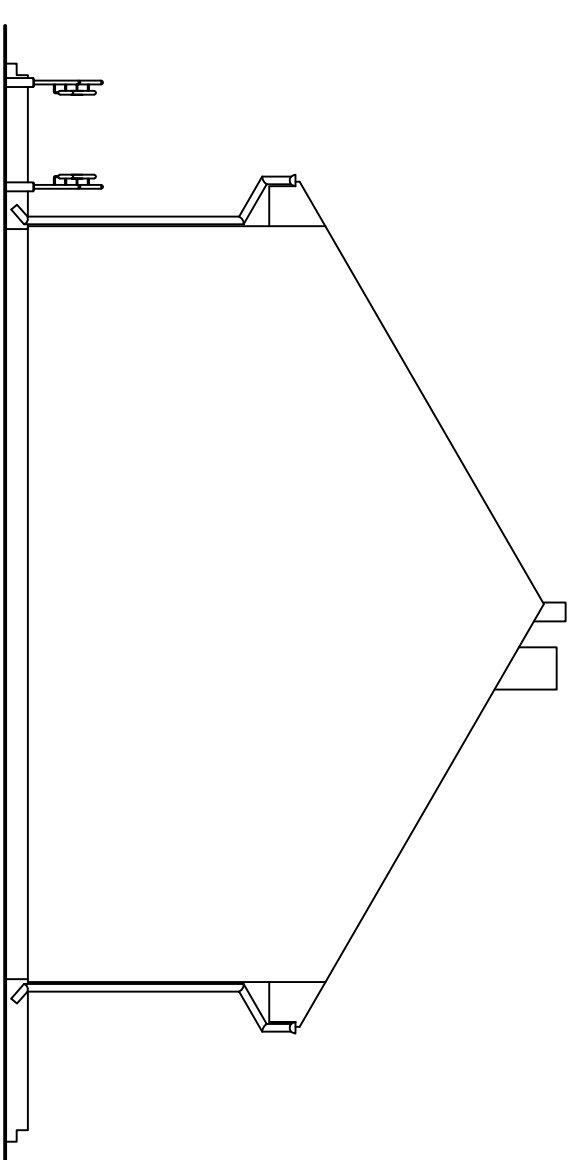

Elewacja boczna

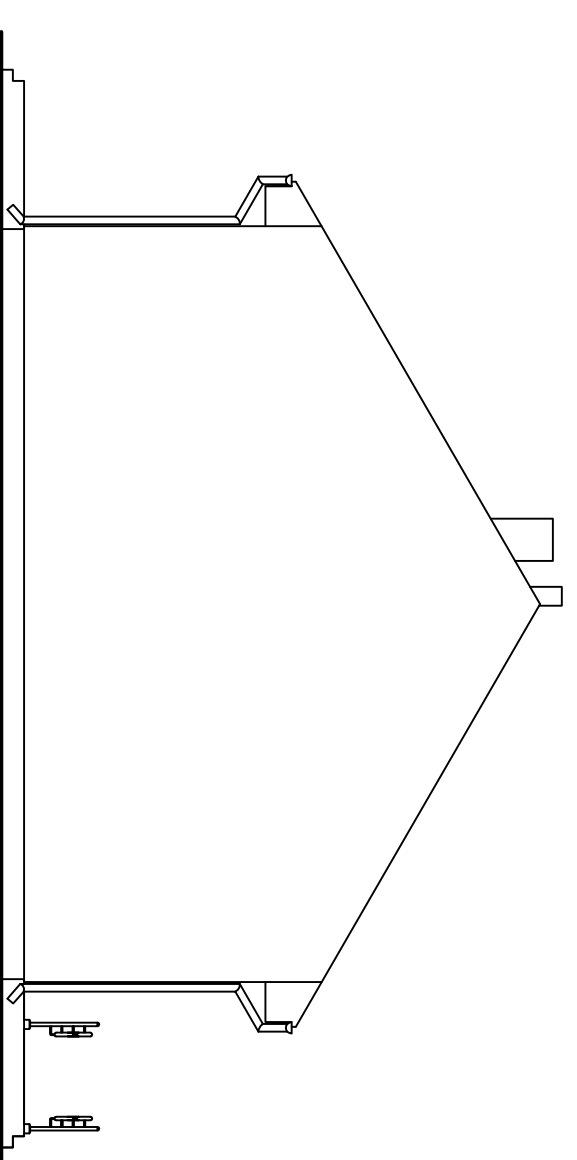

Elewacja tylna

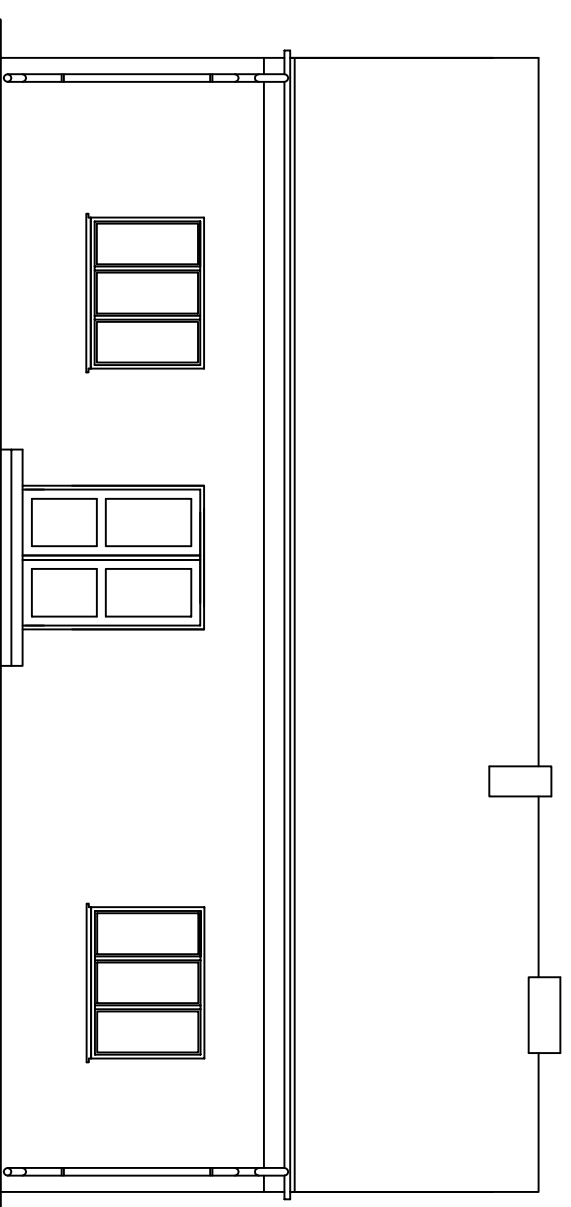

KAJOCH

Kompleksowa Obsługa Budownictwa

ul. Kwiatowa 12, Kąkolowo,

64-113 Osieczna

tel/fax (0-65)528 76 99

e-mail: kajoch_czeslaw@poczta.onet.pl

Branża

Stadnum

Projekt budowlany

Investor

Gmina Osieczna

UL. POWSTAŃCÓW WŁKP. 6, 64-113 OSIECZNA

Nazwa inwestycji

Budowa świetlic wiejskich w Dobramysli, Miąskowie, Trzebani, Witosławiu, Wolkowie. Świetlica - Witosław

Adres inwestycji

Witosław,

działka nr 26/6

Konstrukcja Projektant

mgr inż. Paweł Bartkowiak

upr. nr 1090/88/L0

Asystent

mgr inż. Patryk Pietrzak

Podpis/pieczęćka

Tytuł rysunku

Elewacje

Data

03.2012

Skala

1:100

Nr rysunku

8