

# MAPA SYTUACYJNA

Skala 1 : 500

Województwo: wielkopolskie

Powiat: leszczyński

Gmina: Osieczna

Obręb: Trzebania

Ark. mapy: 1

Działka: 19

Data: 24.10.2011 r.

Mapa powstała przez powiększenie mapy w skali 1 : 1000

Usługi Geodezyjne i Kartograficzne

Aurelia Kajoch

64-113 Kąkolowo, ul. Kolejowa 7

tel. 509 620 732

REGON 41438245 NIP 697-152-44-89

inż. Aurelia Kajoch

Geodeta uprawniony


uprawnienia nr 21091

64-113 Kąkolowo, ul. Kolejowa 17

tel. 509 628 752

18

szambo o pojemności 5m<sup>3</sup>

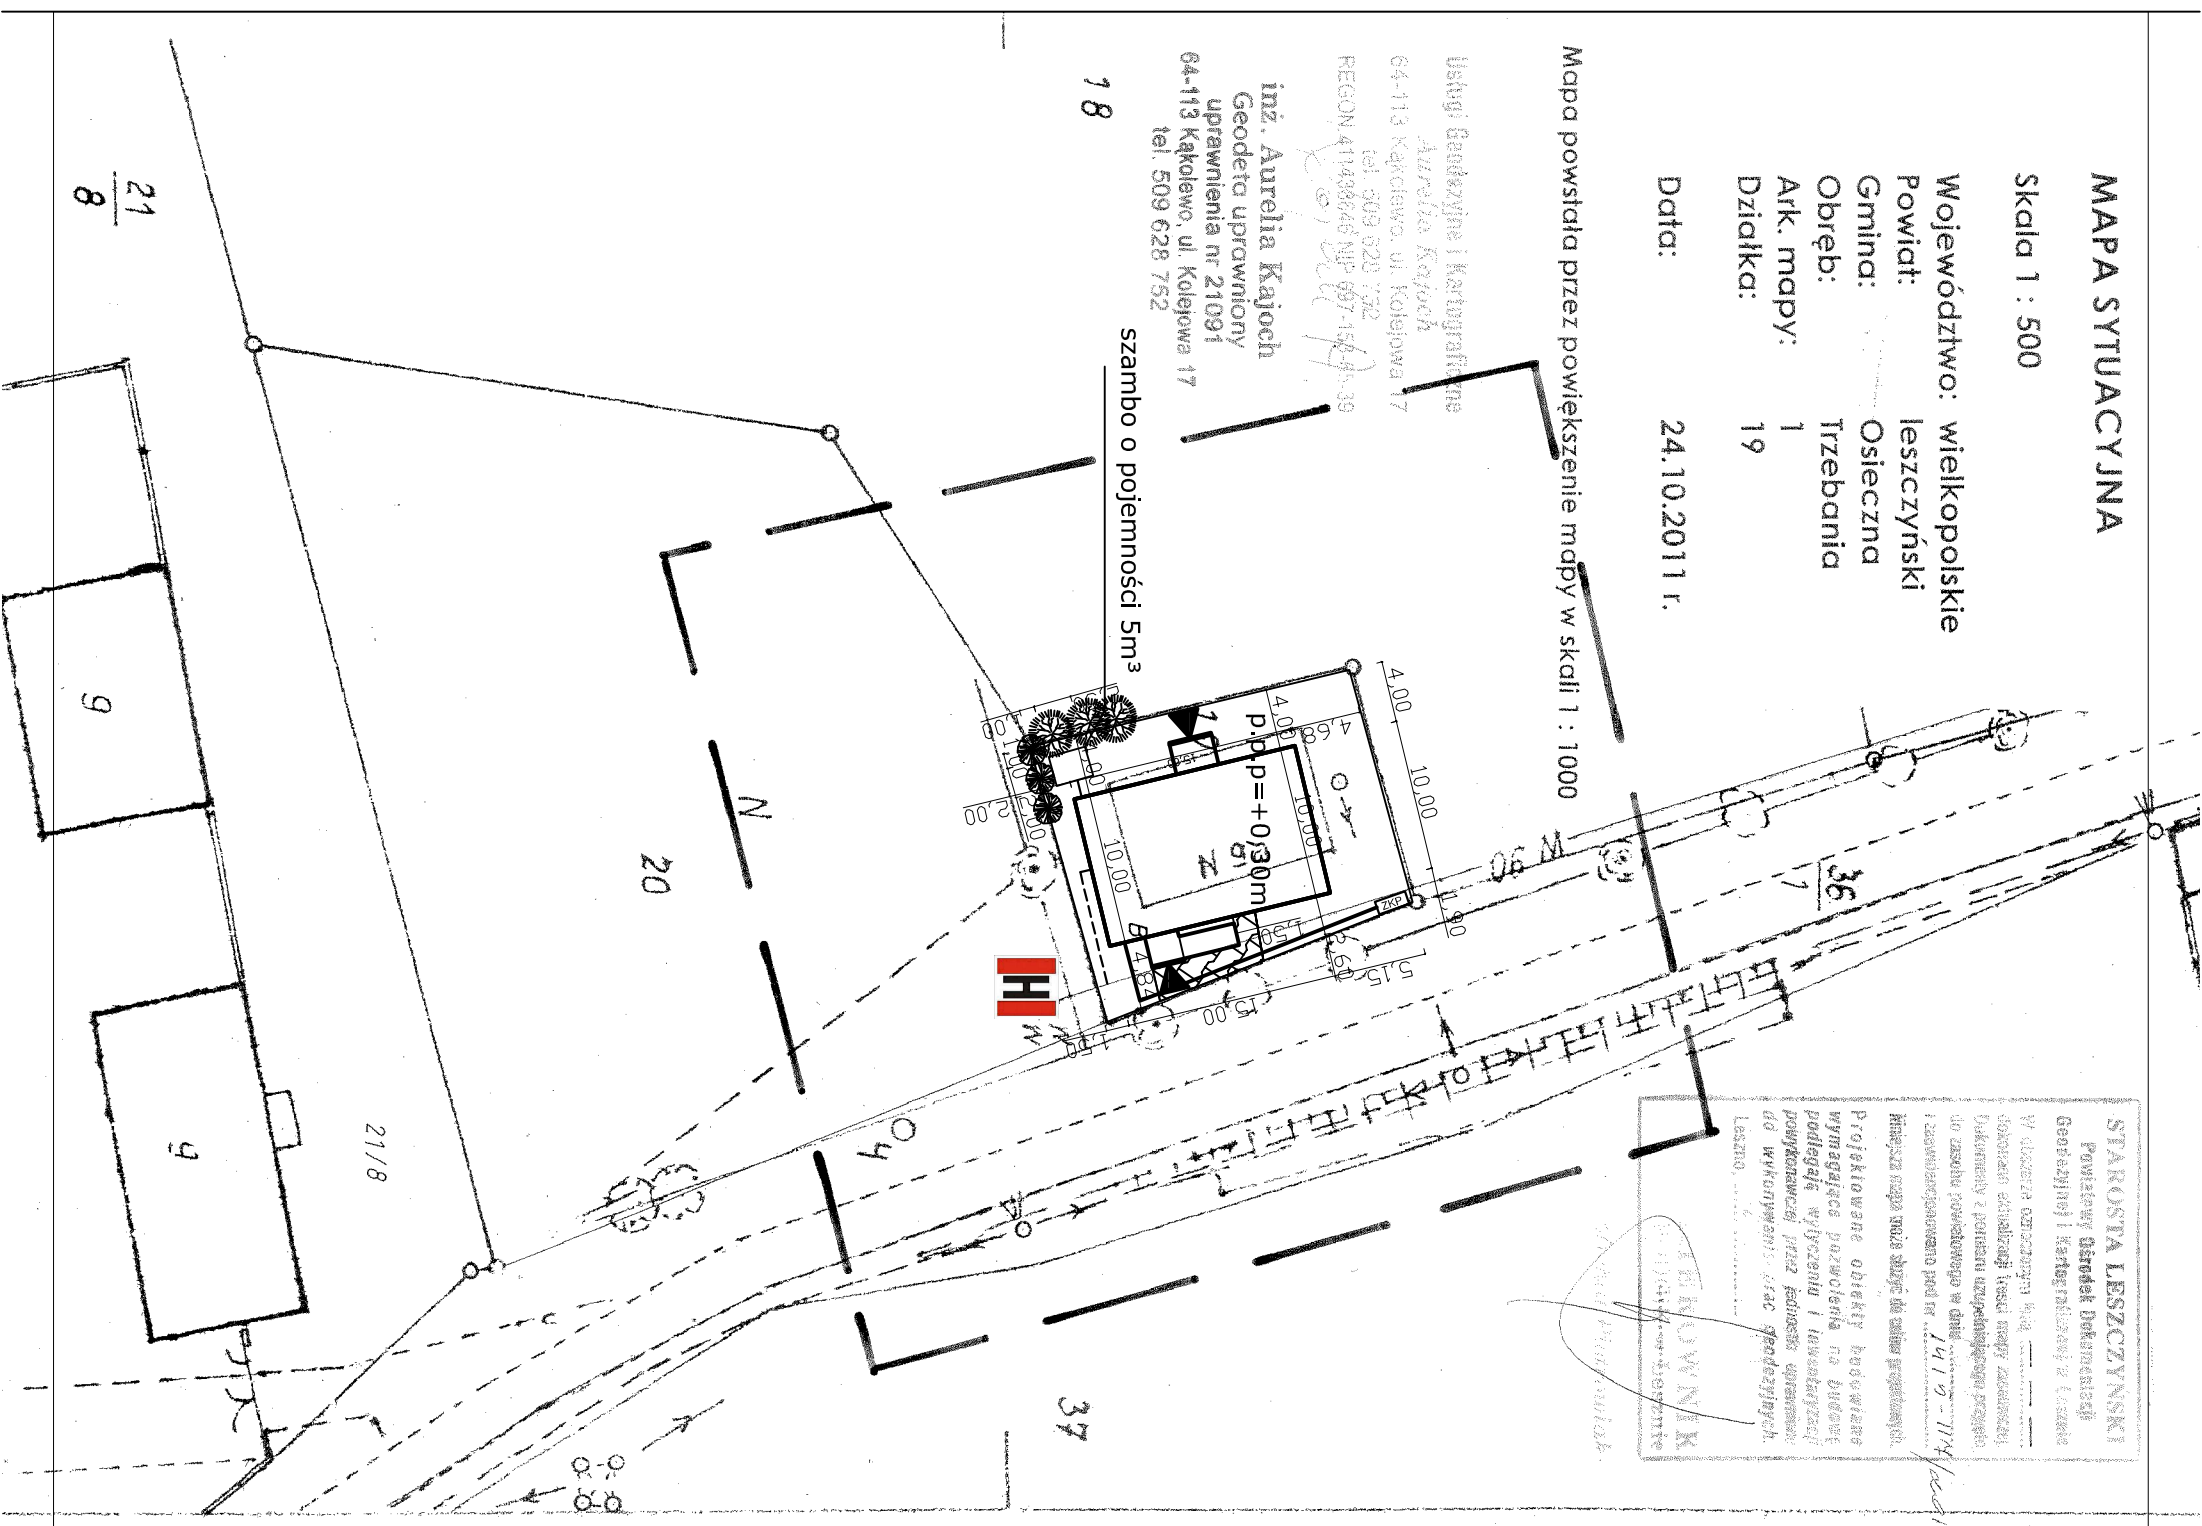

**STAROSTA LESZCZYŃSKI**  
Powiatowy Urząd Dokumentacji  
Geodezyjnej i Kartograficznej z siedzibą  
w siedzibie starosty w Lesznie  
ul. Wolności 10, 64-100 Leszno  
Sobotani 2011.10.24  
Dokumentacja z podaniem uzasadnienia projektu  
do zasobu powiatowego w dniu 24.10.2011 r.  
i zamieszczeniem pod nr 1419-114/2011  
Niniejsza mapa może służyć do celów projektowych.  
Projektowane obiekty budowlane  
wymagające pozwolenia na budowę  
podlegają wytyczeniu i inwentaryzacji  
po wykonaniu przez jednostkę uprawnioną  
do wykonywania prac geodezyjnych.  
Leszno, 24.10.2011 r.

## PROJEKT ZAGOSPODAROWANIA

DZIAŁKI NR 19

DBIEKTY: Budowa świetlic wiejskich w Dobramyśli, Miąskowie, Trzebanii, Witosławiu, Wolkowie, Świećlica - Trzebania

INWESTOR: Gmina Osieczna

LOKALIZACJA: Trzebania, działka nr 19

Powierzchnia działki 0,030 ha = 300,00m<sup>2</sup> = 100,0%

Powierzchnia projektowanej zabudowy 150,00m<sup>2</sup> = 50,0%

Powierzchnia projektowanych utwardzeń z kostki betonowej 17,00m<sup>2</sup> = 5,7%

Powierzchnia tarasów i podjazdu 16,41m<sup>2</sup> = 5,5%

Powierzchnia biologicznie czynna 116,59m<sup>2</sup> = 38,8%

Legenda

Granica działki

Budynek przeznaczony do rozbiórki - według odrębnego opracowania

① Budynek nowoprojektowany

Projektowany zjazd na działkę

▲ Wejście do budynku

▲ Powierzchnia utwardzona z kostki betonowej

▲ Wewnętrzna linia zasilająca - według opracowania branżowego

▲ Przyłącze wodociągowe - według odrębnego opracowania

▲ Instalacja kanalizacyjna - zbiornik na szambo

▲ Hydrant zewnętrzny

● Zielen izolująca zimozielona

### KAJOCH

Kompleksowa Obsługa Budownictwa

ul. Kwiatowa 12, Kąkolowo, tel/fax (0-65)28 76 99  
64-113 Osieczna e-mail: kajoch\_czeslaw@p2.pl

Branża: Studium Projekt budowlany

Investor: Gmina Osieczna ul. POWSTAŃCÓW W.K.P. 6, 64-113 OSIECZNA

Nazwa inwestycji: Budowa świetlic wiejskich w Dobramyśli, Miąskowie, Trzebanii, Witosławiu, Wolkowie, Świećlica - Trzebania

Adres inwestycji: Trzebania, działka nr 19

Konstrukcja Projektant: mgr inż. Paweł Bartkowiak

Asystent: mgr inż. Patryk Pietrzak

Tytuł rysunku: Zagospodarowanie terenu

Data:	03.2012	Skala:	1:500	Nr rysunku:	1
-------	---------	--------	-------	-------------	---