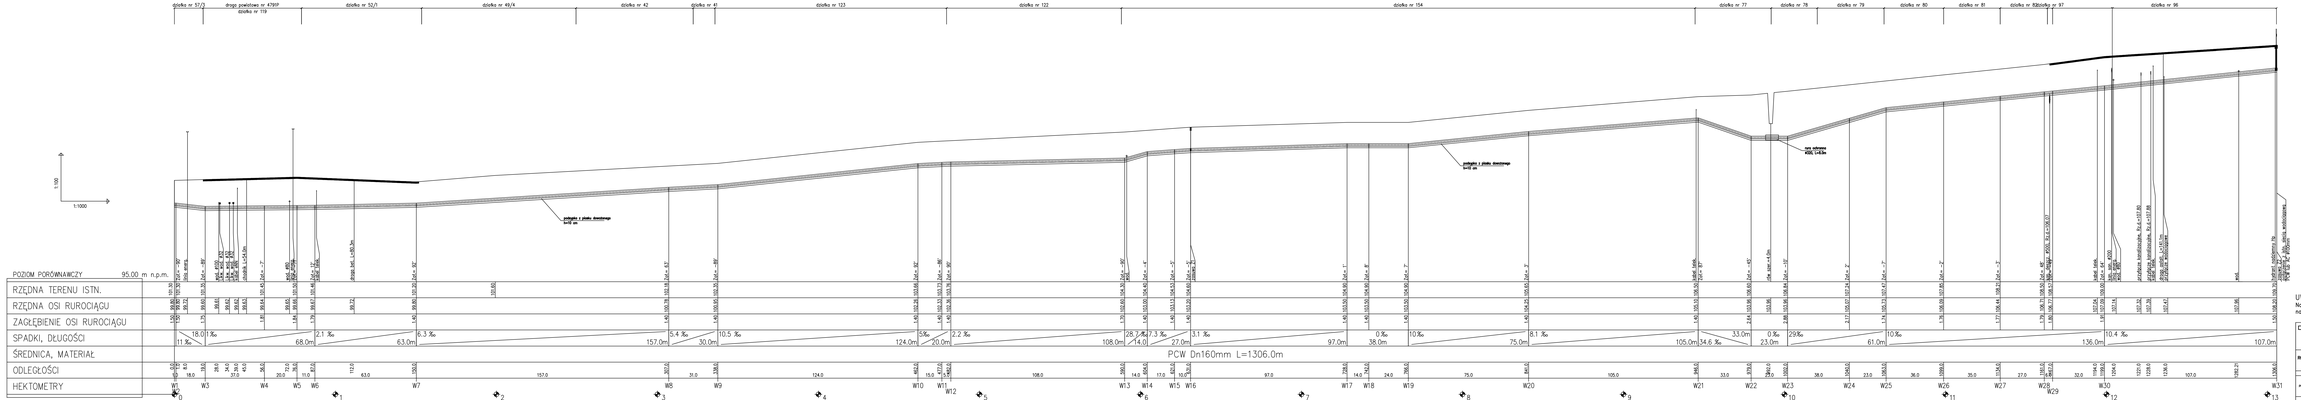

UWAGA:
Należy zwrócić szczególną uwagę na rury drenarskie. W razie uszkodzenia należy je odtworzyć.

BIURO USŁUG INŻYNIERSKICH KOLEKTOR 64-100 LESZNO, ul. Kościelna 21 tel/fax 65 529-77-00		ZAMAWIAJĄCY: INWESTOR	
		GMINA OSIECZNA	
		OBIEKT / TREŚĆ RYSUNKU	
RozbudowaSieciWodociągowejNaOdcinkuLimbach-Napylewo		PROFIL PODŁUŻNY WODOCIĄGU	
ZESPÓŁ PROJEKTOWY	FUNKCJA	SKALA	NUMER RYSUNKU
PROJEKTANT	mgr inż. K. JANKOW Uprawnienia budowlane w ograniczonej specjalności instalacyjnej - nadzory Uprawnienia budowlane - projektowanie nr upr. MAŁOP/0010/91	1:100/1000	03.00
SPRAWDZAJĄCY	mgr inż. W. JEWSKI Uprawnienia budowlane - projektowanie specjalności instalacyjnej w zakresie sieci, instalacji i urządzeń cieplnych, wentylacyjnych, gazowych, wodociągowych i kanalizacyjnych	DATA OPRACOWANIA	BRANŻA STADIUM NR OBIEKTU
		01.2013	IS PB I
ADRESAT	dla I. JANKOW		