


MAPA DO CELÓW PROJEKTOWYCH

Oznaczenie katastralne zgłoszenia pracy geodezyjnej	1464-9/2013
Nazwa miejscowości	Dobramyśl
Jednostka ewidencyjna	identyfikator nazwa
	0001 Dobramyśl
Obręb ewidencyjny	identyfikator nazwa
	15/8 1500
Działka nr.:	432.442.023.4
Skala mapy	2000/6
Sekcja układu	Kronstadt 60
Nazwa układu	Prostokątnych płaskich
współrzędnych	Układu wysokości
Oznaczenie granic obszaru, który był przedmiotem aktualizacji	BRAK
Informacje o służebnościach gruntowych mających wpływ na zagospodarowanie gruntów, zlokalizowanych w granicach projektowanej inwestycji *)	BRAK
Data opracowania mapy	22.01.2013r.

Usługi Geodezyjno-Kartograficzne
Wojciech Jakubowski
 64-100 Leszno, ul. Noweńska 4/5
 tel. 606 32 70 23, 10273410
 NIP 697-109-27-46; REGON: 140273410
 nazwa / imię i nazwisko wykonawcy
Wojciech Jakubowski
 ul. Zawybał, nr 6926
 imię i nazwisko geodety uprawnionego, nr uprawnień i podpis geodety
 który opracował mapę

*) Należy podać skróty opis służebności gruntowej wraz ze sposobem jej oznaczenia na mapie, a w przypadku kiedy nie wykonano ustalenia obciążen służebnościami – zamieścić stosowną informację

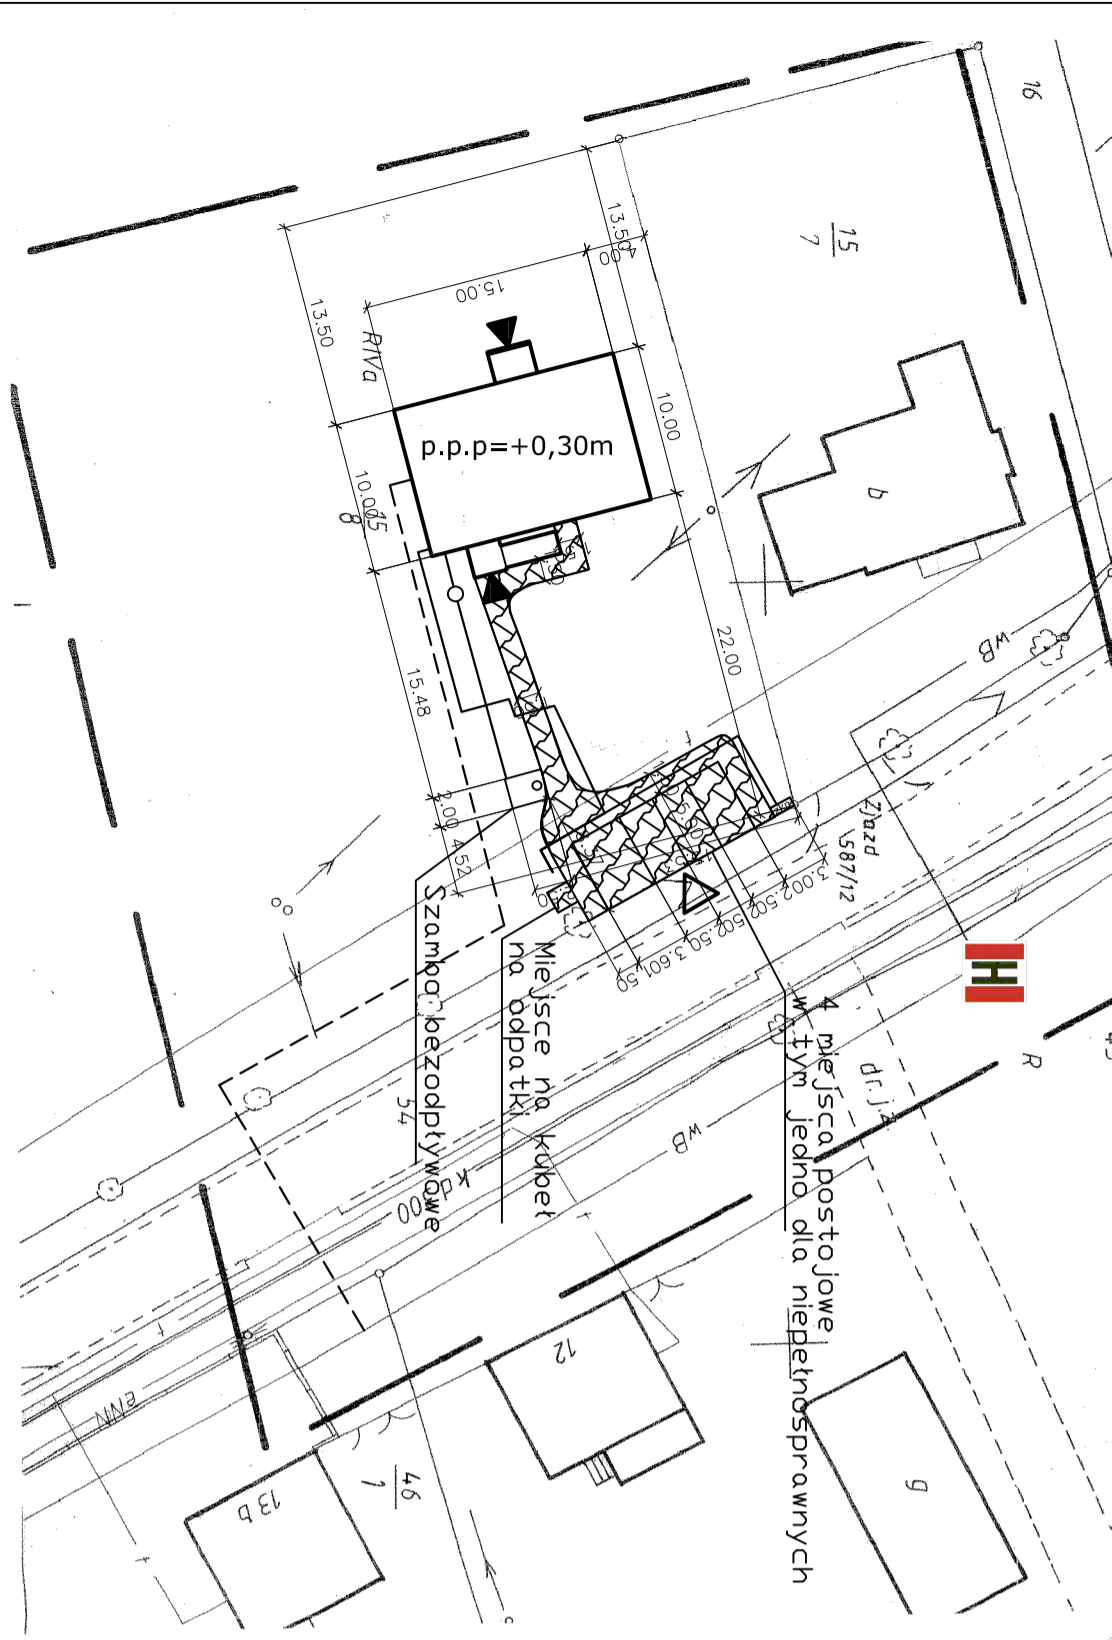

- Legenda**
- ① Budynek nowoprojektowany
 - ▽ Granica działki
 - ▾ Projektowany zjazd na działkę
 - ▴ Wejście do budynku
 - ▤ Powierzchnia utwardzona z kostki betonowej
 - ▥ Wewnętrzna linia zasilająca – według opracowania branżowego
 - ▧ Przyłącze wodociągowe – według odrębnego opracowania
 - ▨ Instalacja kanalizacyjna – zbiornik na szambo
 - ▩ Hydrant zewnętrzny

STAROSTA LESZCZYŃSKI
 Powiatowy Ośrodek Dokumentacji Geodezyjnej i Kartograficznej w Lesznie
 W obszarze oznaczonym na mapie, w dokumencie aktualizacji, nie zostały odnotowane służebności gruntowe, z wyjątkiem służebności drożności, do zjazdu prowadzącego w dniu 14.01.2013r. i zawiązanego pod nr 1464-9/2013.
 Niniejsza mapa może służyć do celów projektowych.
 Projektowane obiekty budowlane wymagają pozwolenia na budowę, podlegają wytyczeniu i imentalizacji, powołaniowi oraz instalacji urządzeń do wykonawstwa prac geodezyjnych.
 Leszno, 14.01.2013r.

PROJEKT ZAGOSPODAROWANIA
 DZIAŁKI NR 15/8
 OBIEKT: Budowa świetlic wiejskich w Dobramyśli, Miąskowie, Trzebaniu, Witosławiu, Wolkowie, Świecica - Dobramyśl

INWESTOR: Gmina Osieczna
LOKALIZACJA: Dobramyśl, działka nr 15/8

Powierzchnia działki
 3,9496 ha = 39496,00m² = 100,0%
 Powierzchnia projektowanej zabudowy:
 150,00m² = 0,38%
 Powierzchnia projektowanych urządzeń z kostki betonowej – chodniki:
 81,60m² = 0,21%
 Powierzchnia projektowanych urządzeń z kostki betonowej – parkingi:
 55,44m² = 0,14%
 Powierzchnia tarasów i podjazdów:
 16,41m² = 0,04%
 Powierzchnia biologicznie czynna:
 39192,55m² = 99,23%

kepoch KONTOREK OŚRODEK DOKUMENTACJI GEODEZYJNEJ I KARTOGRAFICZNEJ W LESZNIE		ul. Karłowicza 12, 64-100 Leszno, tel. 606 32 70 23, 10273410	
ul. Karłowicza 12, 64-100 Leszno	Architektura + konstrukcja	Sądowo	Projekt mianowany
Investor	Gmina Osieczna	UL. POWSIĄGÓW WIKR 6 64-113 OSIECZNA	
Nazwa inwestycji	Budowa świetlic wiejskich w Dobramyśli, Miąskowie, Trzebaniu, Witosławiu, Wolkowie, Świecica - Dobramyśl wraz ze zbiornikiem na ścieki		
Adres inwestycji	Dobramyśl, działka nr 15/8		
Architektura projektant	mgr inż. arch. Jerzy Wojciechowski	upr. nr 611/84/6	
Konstrukcja projektant	mgr inż. Paweł Bartkowiak	upr. nr 1090/88/1	
Architektura i konstrukcja sprawdzający	tech. Zbigniew Pachura	upr. nr 659/84/6	
Assystent	mgr inż. Patryk Pietrzak	Podpiszcieczka	
Zagospodarowanie terenu			
Tytuł rysunku	Data	Skala	Nr rysunku
	03.2013	1:500	1