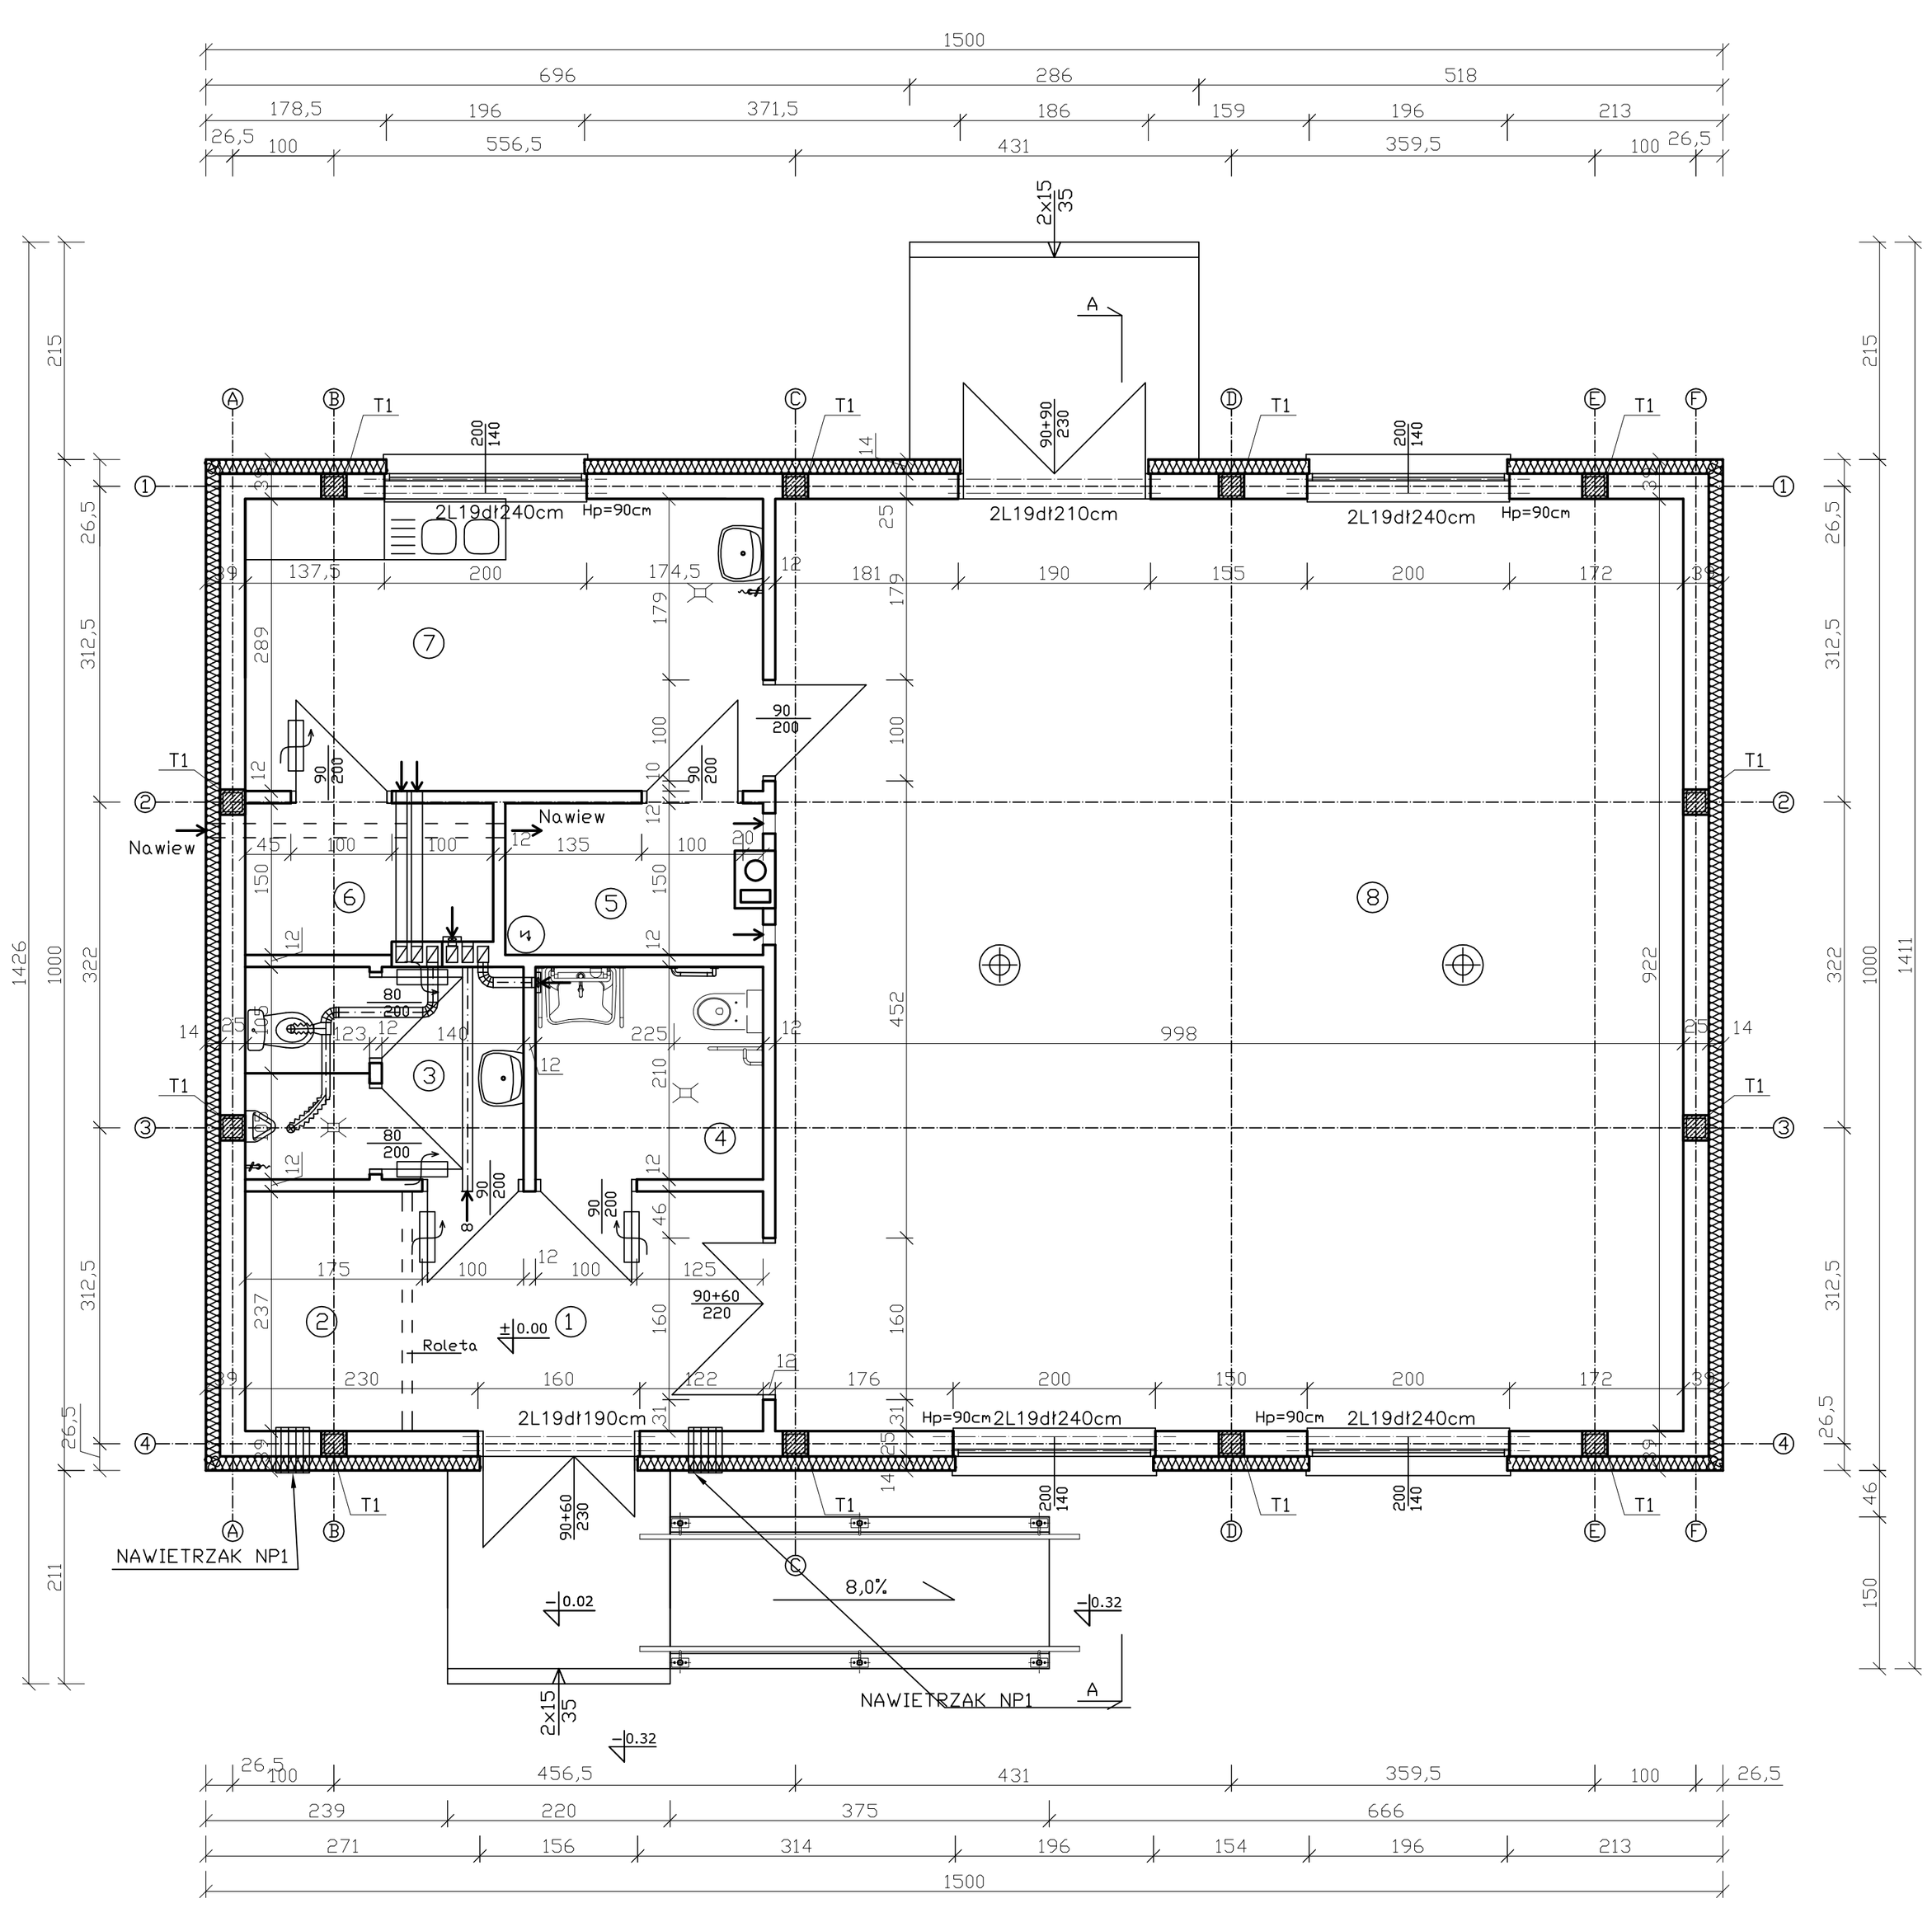

ZESTAWIENIE POMIESZCZEŃ						
Lp.	Przeznaczenie pomieszczenia	Powierzchnia	Wysokość pomieszczenia	Rodzaj posadzki	Rodzaj wykończenia ścian	Rodzaj wykończenia sufitów
		m2	m			
1.	Komunikacja	8,20	3,00	pł. ceramiczne	tynk gipsowy/powłoka malarska	płyta GKFx2 /gładź/powłoka malarska
2.	Szatnia	3,90	3,00	pł. ceramiczne	tynk gipsowy/powłoka malarska	płyta GKFx2 /gładź/powłoka malarska
3.	WC męskie	5,80	2,50	pł. ceramiczne	pł. ceramiczne do wys. 2,2m/tynk gipsowy/powłoka malarska/	płyta GKFx2 /gładź/powłoka malarska
4.	WC damskie/niepełnosprawnych	4,70	2,50	pł. ceramiczne	pł. ceramiczne do wys. 2,2m/tynk gipsowy/powłoka malarska/	płyta GKFx2 /gładź/powłoka malarska
5.	Pom. gospodarcze	3,80	3,00	pł. ceramiczne	tynk gipsowy/ powłoka malarska	płyta GKFx2 /gładź/powłoka malarska
6.	Pom. gospodarcze	3,70	3,00	pł. ceramiczne	tynk gipsowy/ powłoka malarska	płyta GKFx2 /gładź/powłoka malarska
7.	Pom. gospodarcze	14,80	3,00	pł. ceramiczne	tynk gipsowy/ powłoka malarska	płyta GKFx2 /gładź/powłoka malarska
8.	Sala główna	82,80	3,00	pł. ceramiczne	tynk gipsowy/ powłoka malarska/ do wys. 1,5m diacolor	płyta GKFx2 /gładź/powłoka malarska
	SUMA	127.70				

Uwaga !

Wszystkie wymiary należy weryfikować w rzeczywistości podczas realizacji obiektu
Wszystkie roboty należy wykonać zgodnie z Polskimi Normami, "Warunkami technicznymi wykonania i odbioru robót budowlano-montażowych" opracowanymi przez Instytut Techniki Budowlanej oraz zasadami wiedzy i sztuki budowlanej
Odchyłki od projektu należy konsultować z projektantem.
Wszelkie elementy ruchome, drzwi i okna, należy zamawiać i wykonywać/montować na podstawie zweryfikowanych obmiarów rzeczywistych wykonywanych na obiekcie.
Wszystkie elementy konstrukcyjne należy przyjmować według pozycji opisanych na schematach lokalizacyjnych w dokumentacji

T1 – trzpień żelbetowy z betonu C20/25 zbrojony 4ø12 i strzemionami ø6 co 20 cm

kajoch
KOMPLEKSOWA OBSŁUGA BUDOWNICTWA - CZESŁAW KAJOCH
ul. Kwiatowa 12, Kąkolewo, 64-113 Osieczna
tel/fax (0-65)528 76 99
e-mail: biuro@kajoch.eu

Branża	Architektura+konstrukcja	Stadium	Projekt budowlany
Inwestor	Gmina Osieczna UL. POWSTAŃCÓW W.LKP. 6, 64-113 OSIECZNA		
Nazwa inwestycji	Budowa świetlic wiejskich w Dobramyśli, Miąskowie, Trzebani, Witosławiu, Wolkowie. Świetlica - Dobramyśl wraz ze zbiornikiem na ścieki		
Adres inwestycji	Dobramyśl, działka nr 15/8		
Architektura projektant	mgr inż. arch. Jerzy Wojciechowski	upr. nr 611/84/Lo	
Konstrukcja Projektant	mgr inż. Paweł Bartkowiak	upr. nr 1090/88/Lo	
Architektura i Konstrukcja Sprawdzający	tech. Zbigniew Pachura	upr. nr 659/84/Lo	
Asystent	mgr inż. Patryk Pietrzak		
Tytuł rysunku	Rzut parteru		

Numer uprawnień | Podpis/pieczątka

Data	Skala	Nr rysunku
03.2013	1:50	3