
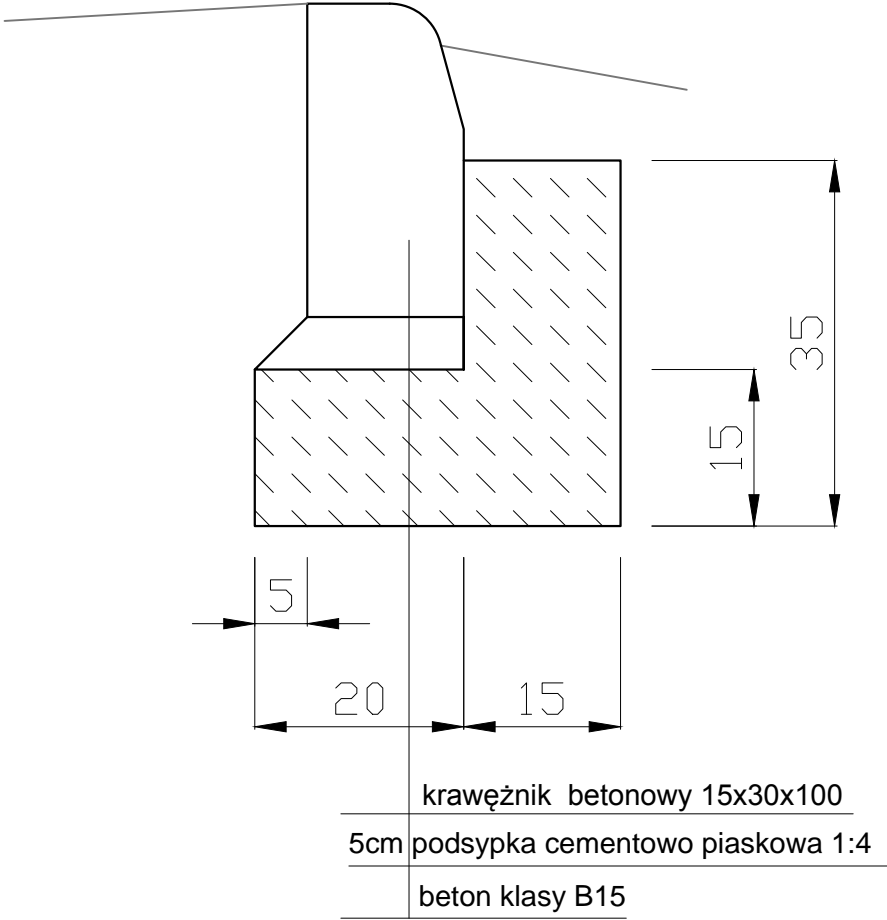


krawężnik betonowy 15x30 cm

przekrój konstrukcyjny

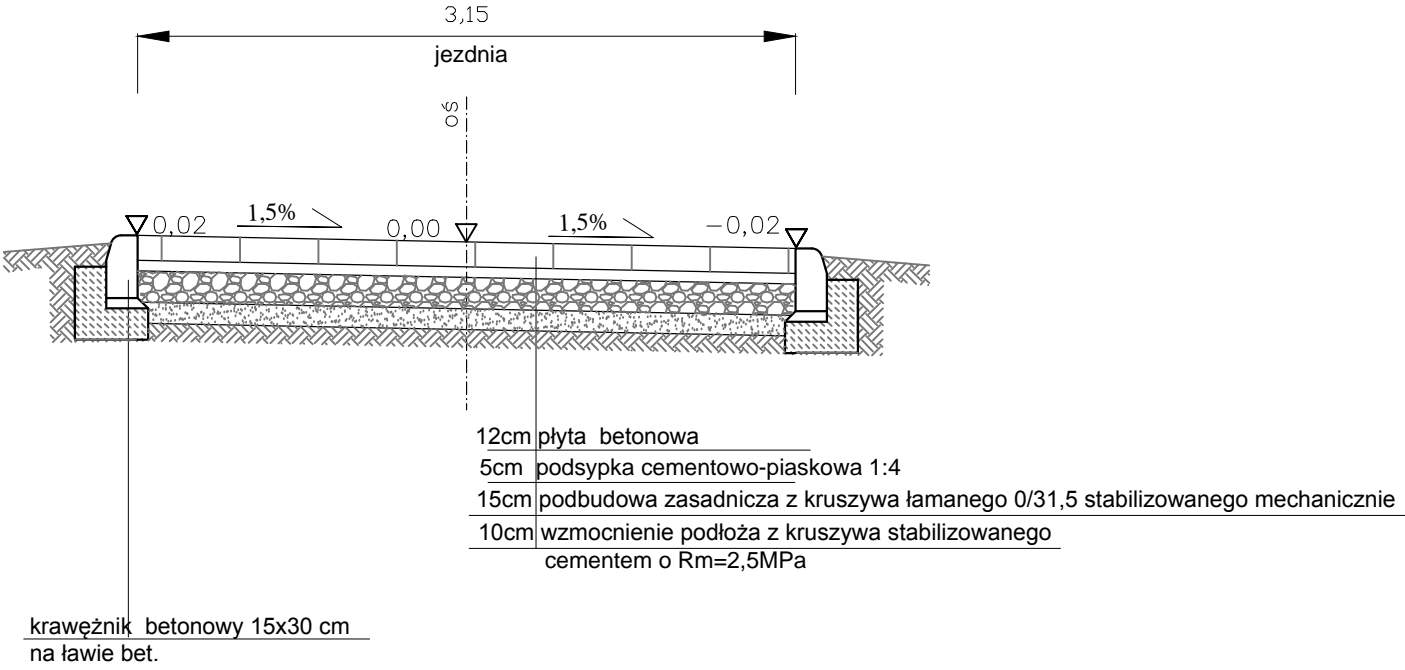

Obiekt	Przebudowa drogi w miejscowości Frankowo na dz. nr 56/2				
Inwestor	Urząd Miasta i Gminy Osieczna				
Rysunek	PRZEKROJE NORMALNE I SZCZEGÓŁY				
Skala	1:50 / 1:10	Data	styczeń 2014	Rysunek nr	3
Jednostka projektowa	FIRMA USŁUGOWO-HANDLOWA Urszula Król ul. Zacisze 9a 64-100 Leszno tel. 603 604 950				
Projektant	inż. Szymon Cieśliński				
Projektant	inż. Jan Król	Konstr.-inż. 920/86 /Lo			