




przekrój konstrukcyjny
od km 0+000,00 do km 0+150,00
od km 0+310,00 do km 0+390,00

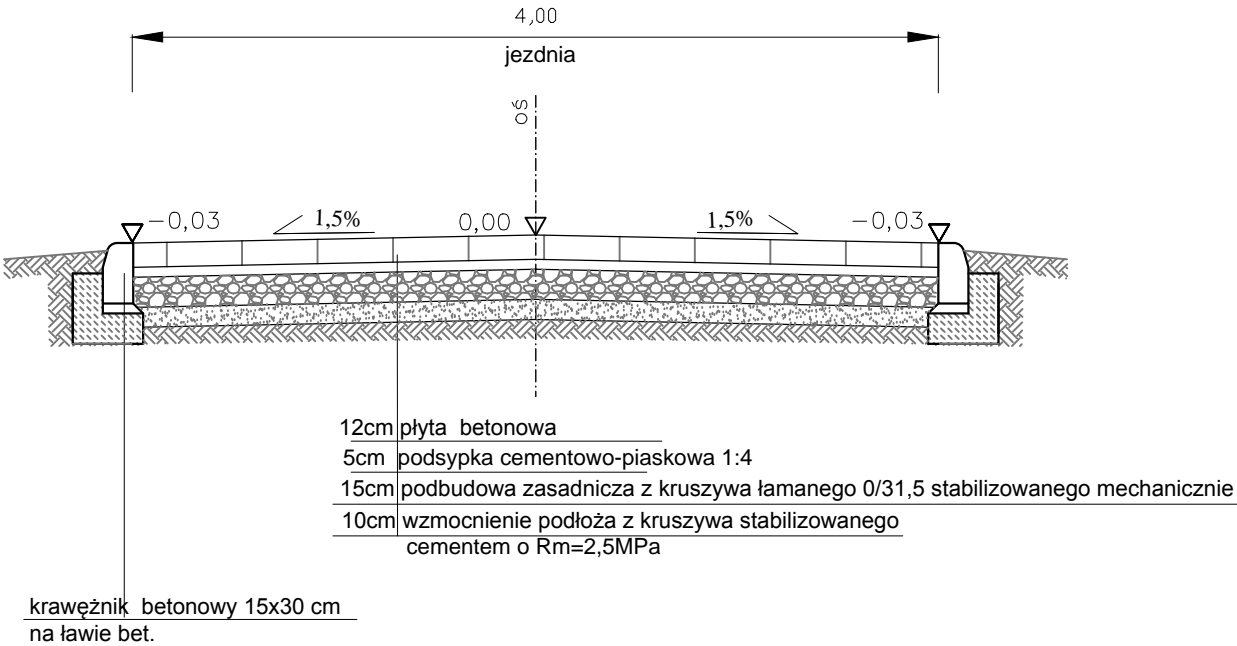

przekrój konstrukcyjny
od km 0+150,00 do km 0+310,00

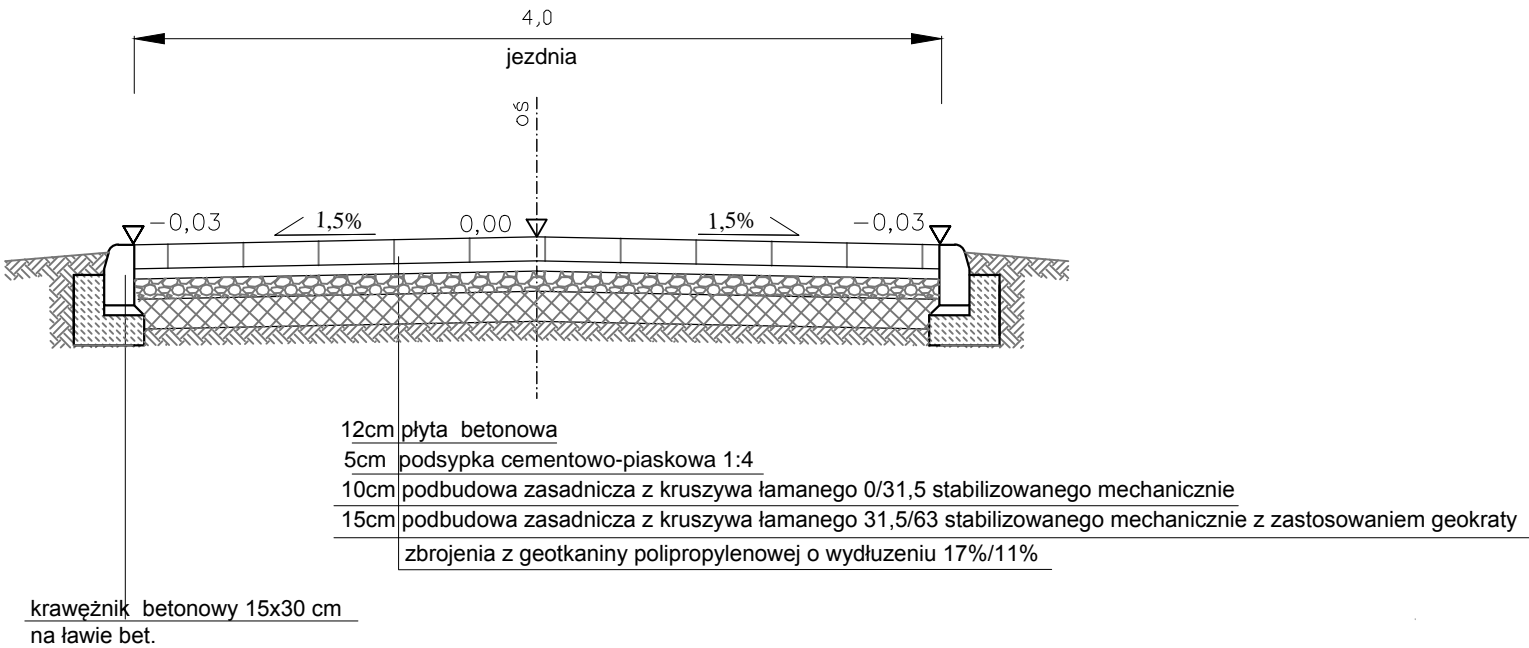

krawężnik betonowy
15x30 cm

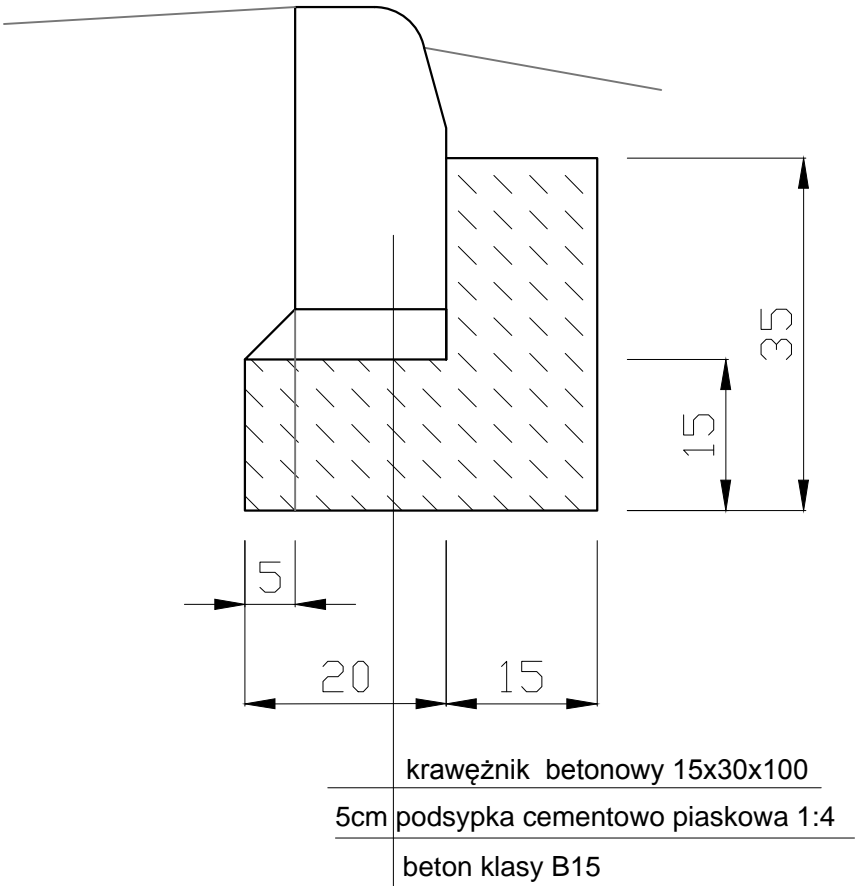

Obiekt	Przebudowa drogi w miejscowości Trzebania na dz. nr 47/2				
Inwestor	Urząd Miasta i Gminy Osieczna				
Rysunek	PRZEKROJE NORMALNE I SZCZEGÓŁY				
Skala	1:50 / 1:10	Data	styczeń 2014	Rysunek nr	4
Jednostka projektowa	FIRMA USŁUGOWO-HANDLOWA Urszula Król ul. Zacisze 9a 64-100 Leszno tel. 603 604 950				
Projektant	inż. Szymon Cieśliński				
Projektant	inż. Jan Król		Konstr.-inż. 920/86 /Lo		