



0+458,90
150m
i,1g
=0,29m
2,02m

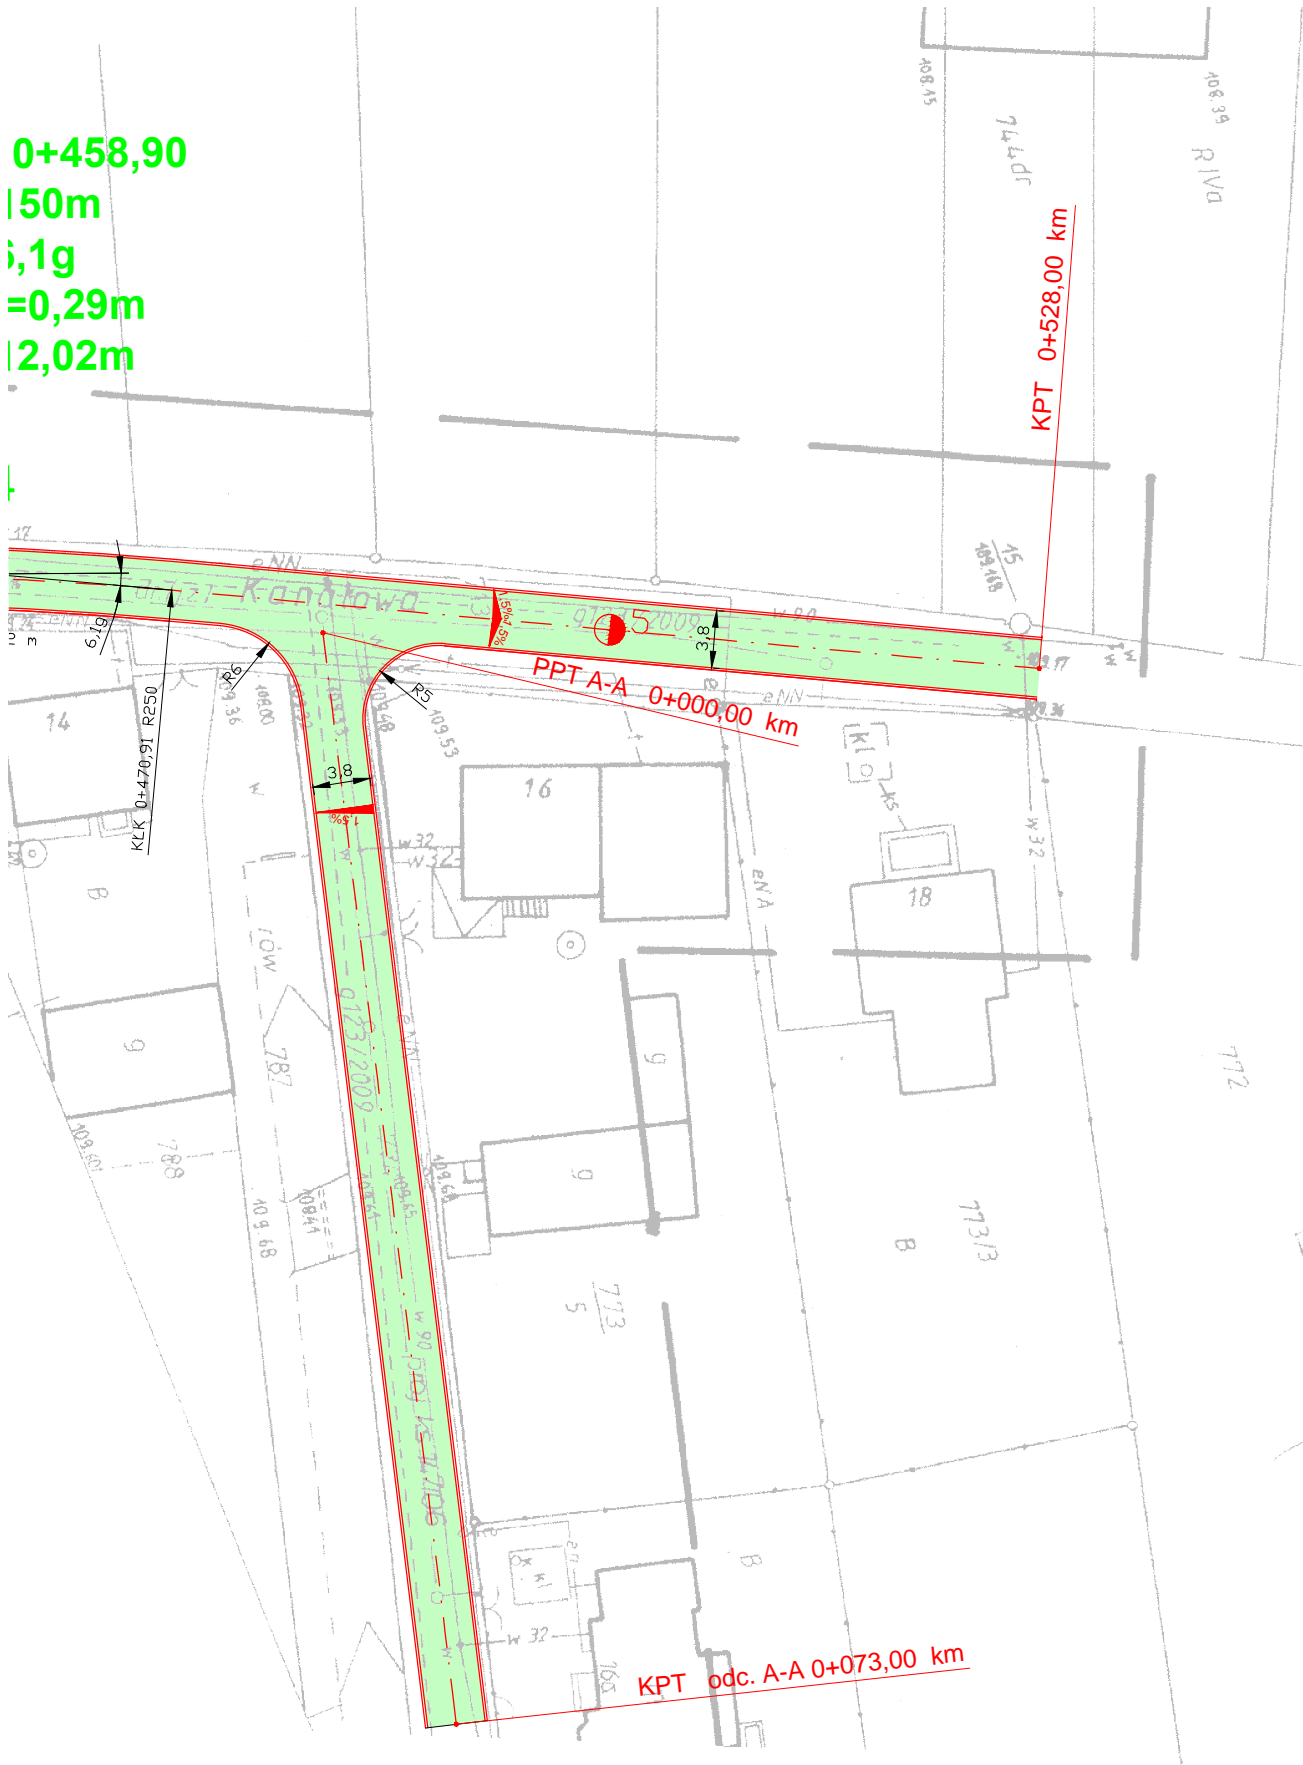

LEGENDA:

- nawierzchnia z płyt drogowych betonowych
- krawężnik betonowy

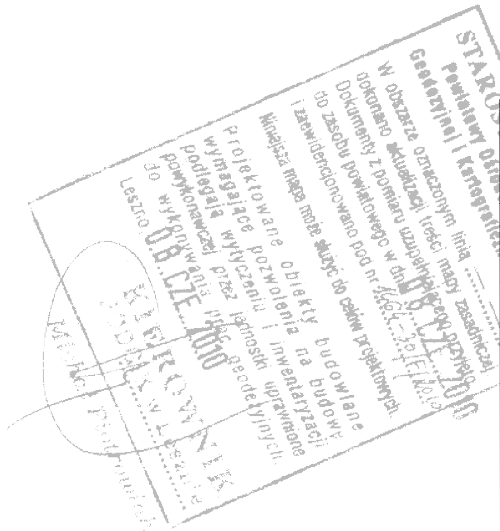

Obiekt	Przebudowa ulicy Kanałowej w miejscowości Kąkolewo odc. A-A na dz. nr 763, 713, 774				
Inwestor	Urząd Miasta i Gminy Osieczna				
Rysunek	PLAN SYTUACYJNY				
Skala	1:500	Data	styczeń 2014	Rysunek nr	2
Jednostka projektowa	FIRMA USŁUGOWO-HANDLOWA Urszula Król ul. Zacisze 9a 64-100 Leszno tel. 603 604 950				
Projektant	inż. Szymon Cieślński				
Projektant	inż. Jan Król	Konstr.-inż. 920/86 /Lo			