




przekrój konstrukcyjny
A-A

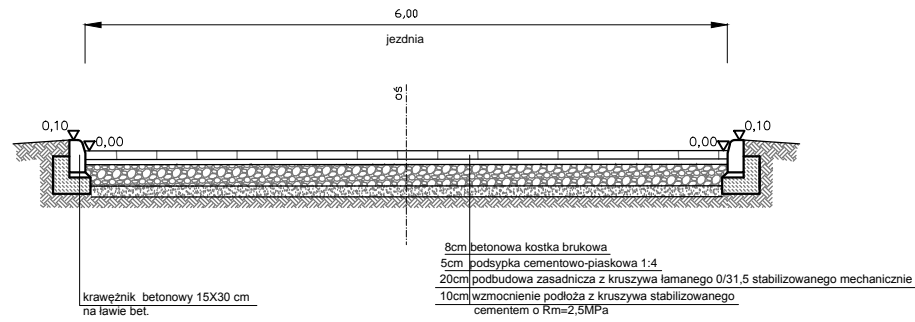


ściek betonowy z kostki betonowej szer. 40 cm

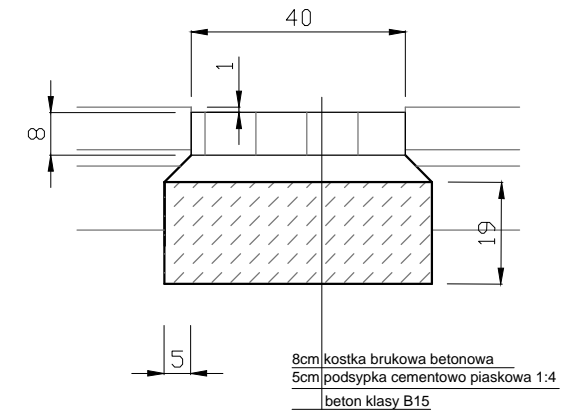


przekrój konstrukcyjny
B-B

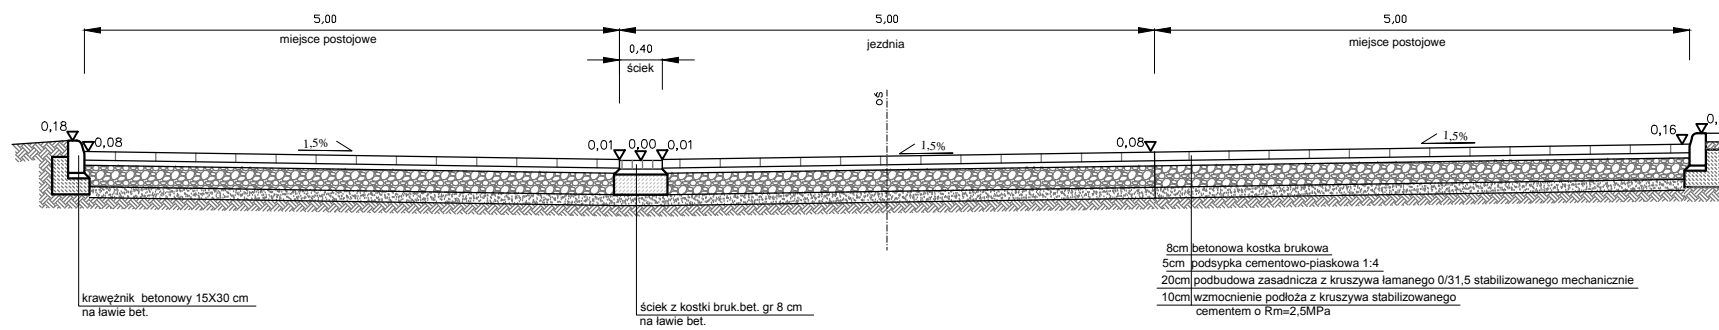

krawężnik betonowy
15x30 cm

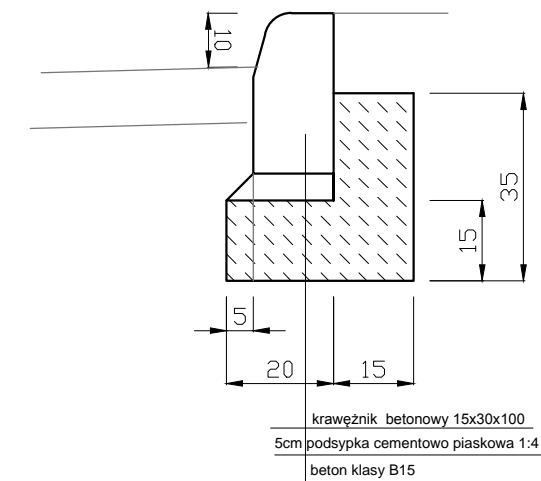

przekrój konstrukcyjny
C-C

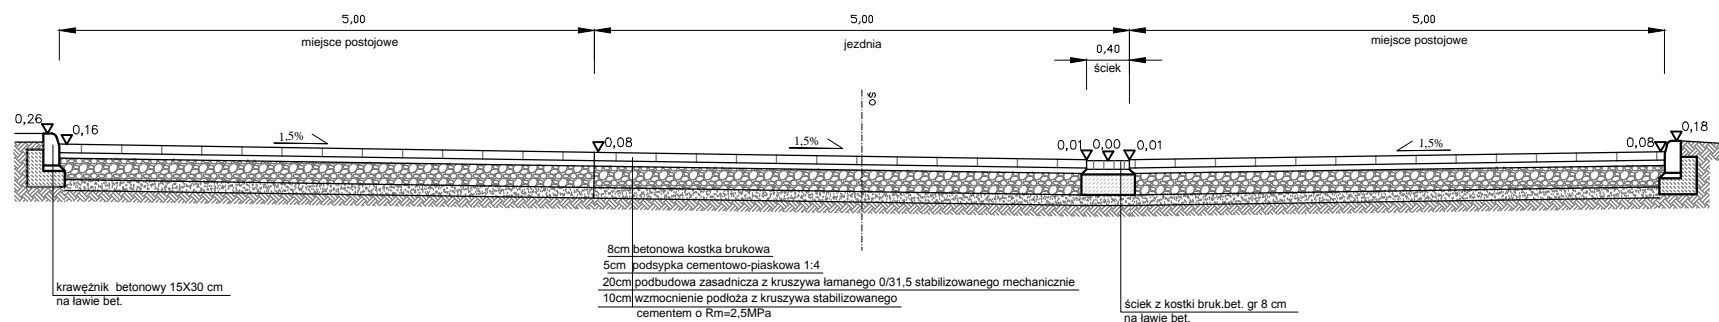

Obiekt	Przebudowa zjazdu w ciągu drogi wojewódzkiej 432 do Gminnego Ośrodka Kultury				
Rysunek	PRZEKROJE NORMALNE I SZCZEGÓŁY				
Skala	1:50 / 1:10	Data	październik 2013	Rysunek nr	5
Jednostka projektowa	FIRMA USŁUGOWO-HANDLOWA Urszula Król ul. Zacisze 9a 64-100 Leszno tel. 603 604 990				
Asystent	inż. Szymon Cieśliński				
Projektant	inż. Jan Król	Konstr.-inż.	920/86 /Lo		