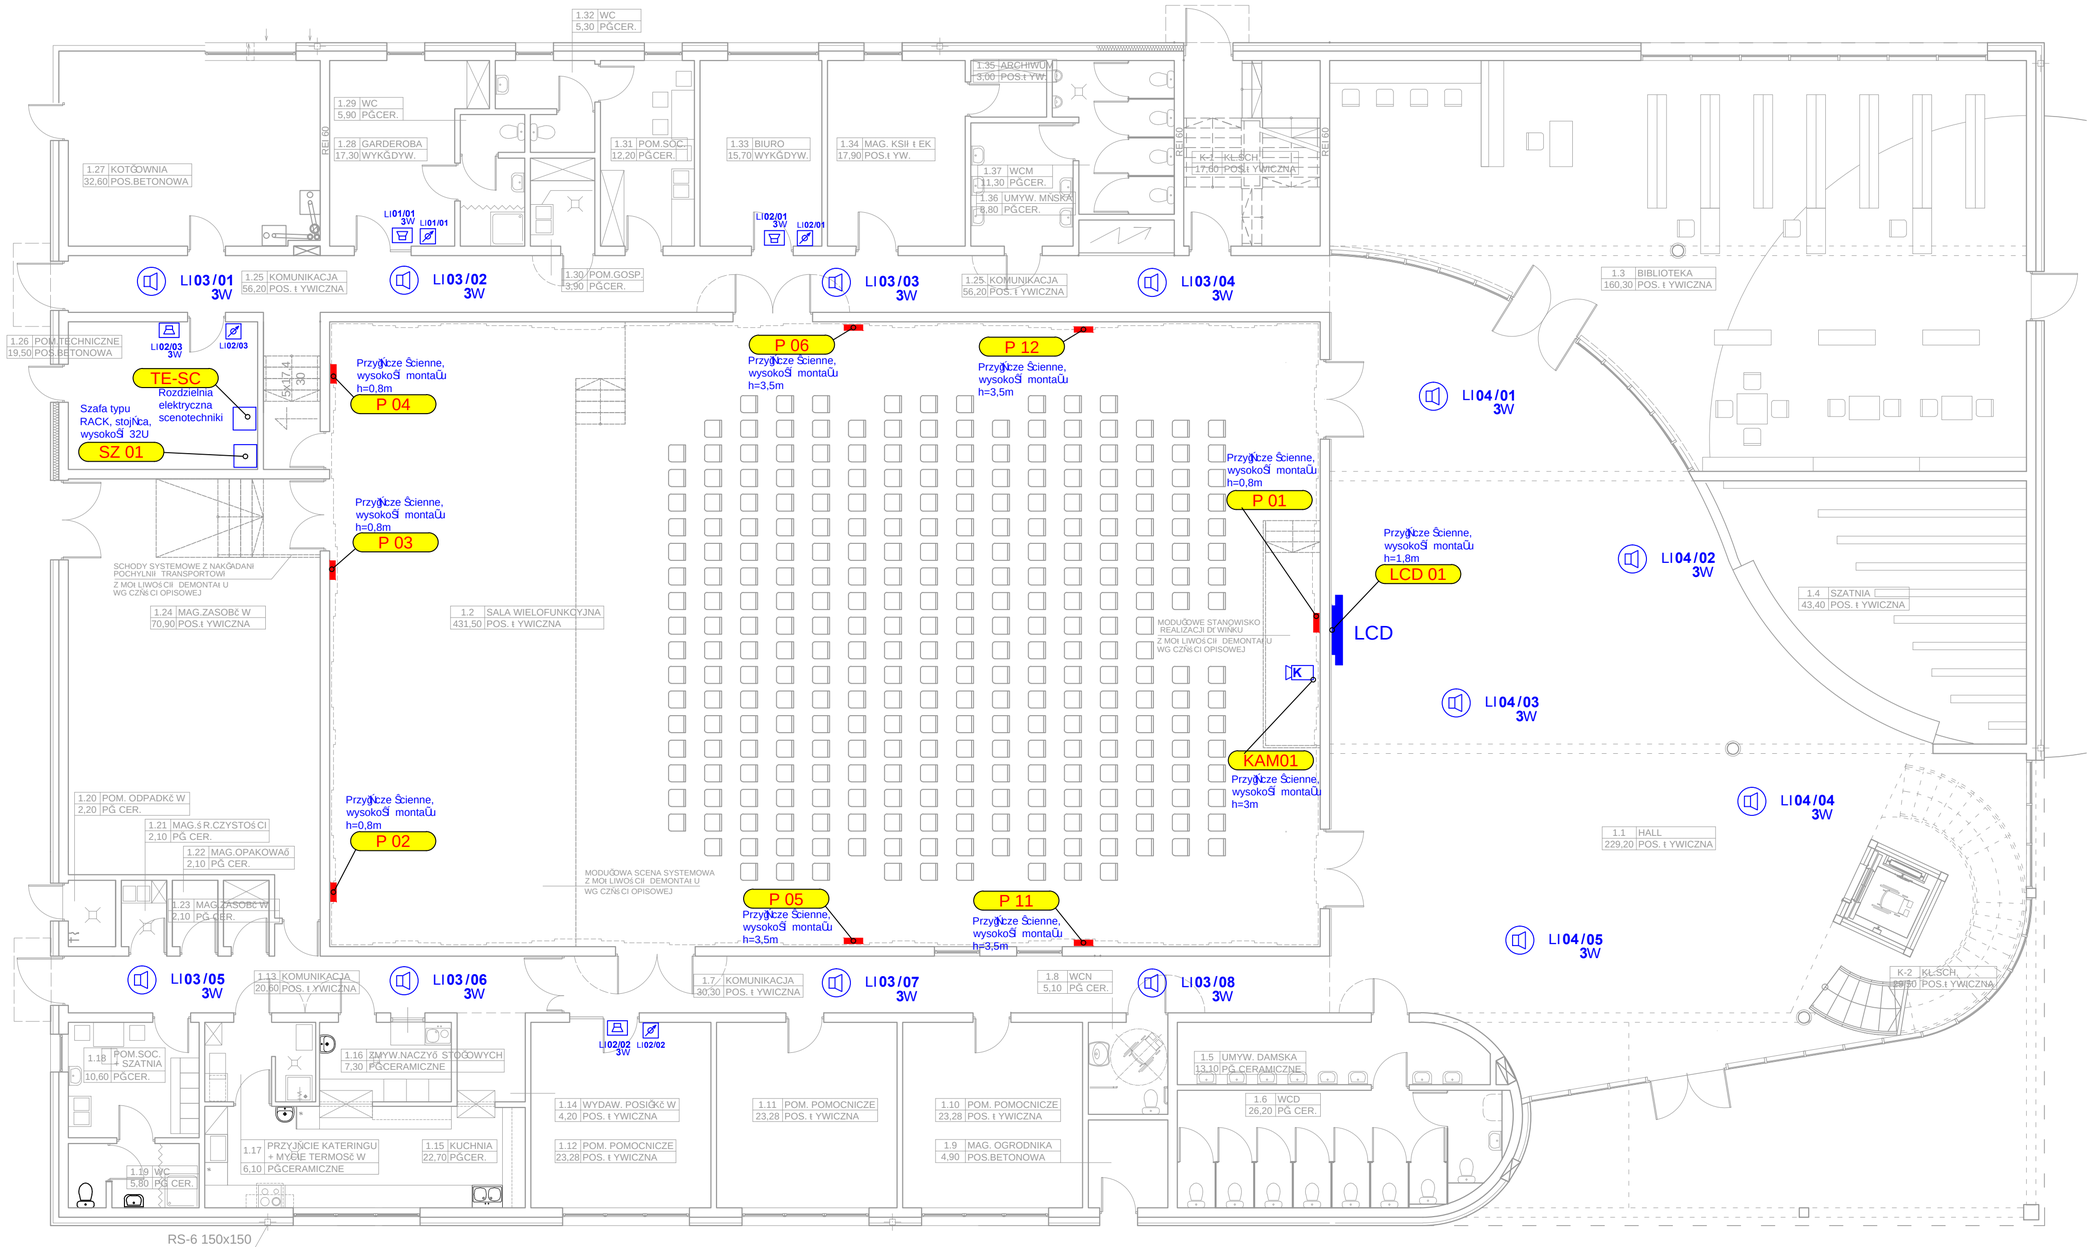

LEGENDA :

LIxx / xx - Numer Linii / Numer punktu
xxW - Moc

LIxx/xx xxW — GpSnik Ścienny - wypust kablowy Ścienny, nad drzwiami pomieszczenia pod sufitem, zostawiI zapas przewodu 40cm

LIxx/xx — Regulator gpSnoSci - puszka instalacyjna podtynkowa PK60 gpboka, zlokalizowana obok puszki wyNcznika oSwietlenia danego pomieszczenia, zostawiI zapas przewodu 20cm

LIxx/xx xxW — GpSnik sufitowy - wypust kablowy sufitowy, zostawiI zapas przewodu 40cm poniCej docelowego poziomu sufitu, Sednica otworu montaCowego gpSnika 183mm

- SZ xx — Szafa typu RACK, stojNca
- P xx — Przyn cze instalacji AV oraz oSwietlenia scenicznego
- LCD xx — Przyn cze Ścienne monitora LCD
- KAM xx — Przyn cze Ścienne kamery podglNdu scenicznego
- TE-SC — Gpwna rozdzielnia elektryczna scenotechniki

Projekt

Budowa Miejsko-Gminnego OSrodka Kultury wraz z salN widowiskowN i bibliotekN oraz urzNdzeniami towarzyszNcymi

Adres

ul. KrzywiCska , 64-113 Osieczna

Inwestor

URZI D MIASTA I GMINY OSIECZNA

Adres

ul. PowstaCc· w Wielkopolskich 6
64-113 Osieczna

Biuro Projektowe

Firma Producencka Gorycki & Szyterman
30-334 Kraków ul. Komandosów 21

Firma Producencka Gorycki & Szyterman Sp. J.
ul. Komandos· w 21, 30 - 334 Krak· w
tel. 012 259 13 00, fax 012 259 13 02
www.fpgs.pl

BranCa

Scenotechnika

Projektant

mgr inC Tomasz Topolski — Podpis

Nr UprawnieC — Podpis — Pieczl

SprawdzajNcy

mgr inC PawegWNsowski — Podpis

Nr UprawnieC — Podpis — Pieczl

Opracowag

mgr inC Krzysztof Brawata — Podpis

Nazwa rysunku

Instalacja AV.
Rzut przyziemia.

Data	Skala
03.2014	1:100

Faza Projektu

PROJEKT WYKONAWCZY

Nr Rysunku	Rewizja
OMGOK-AV-01	1