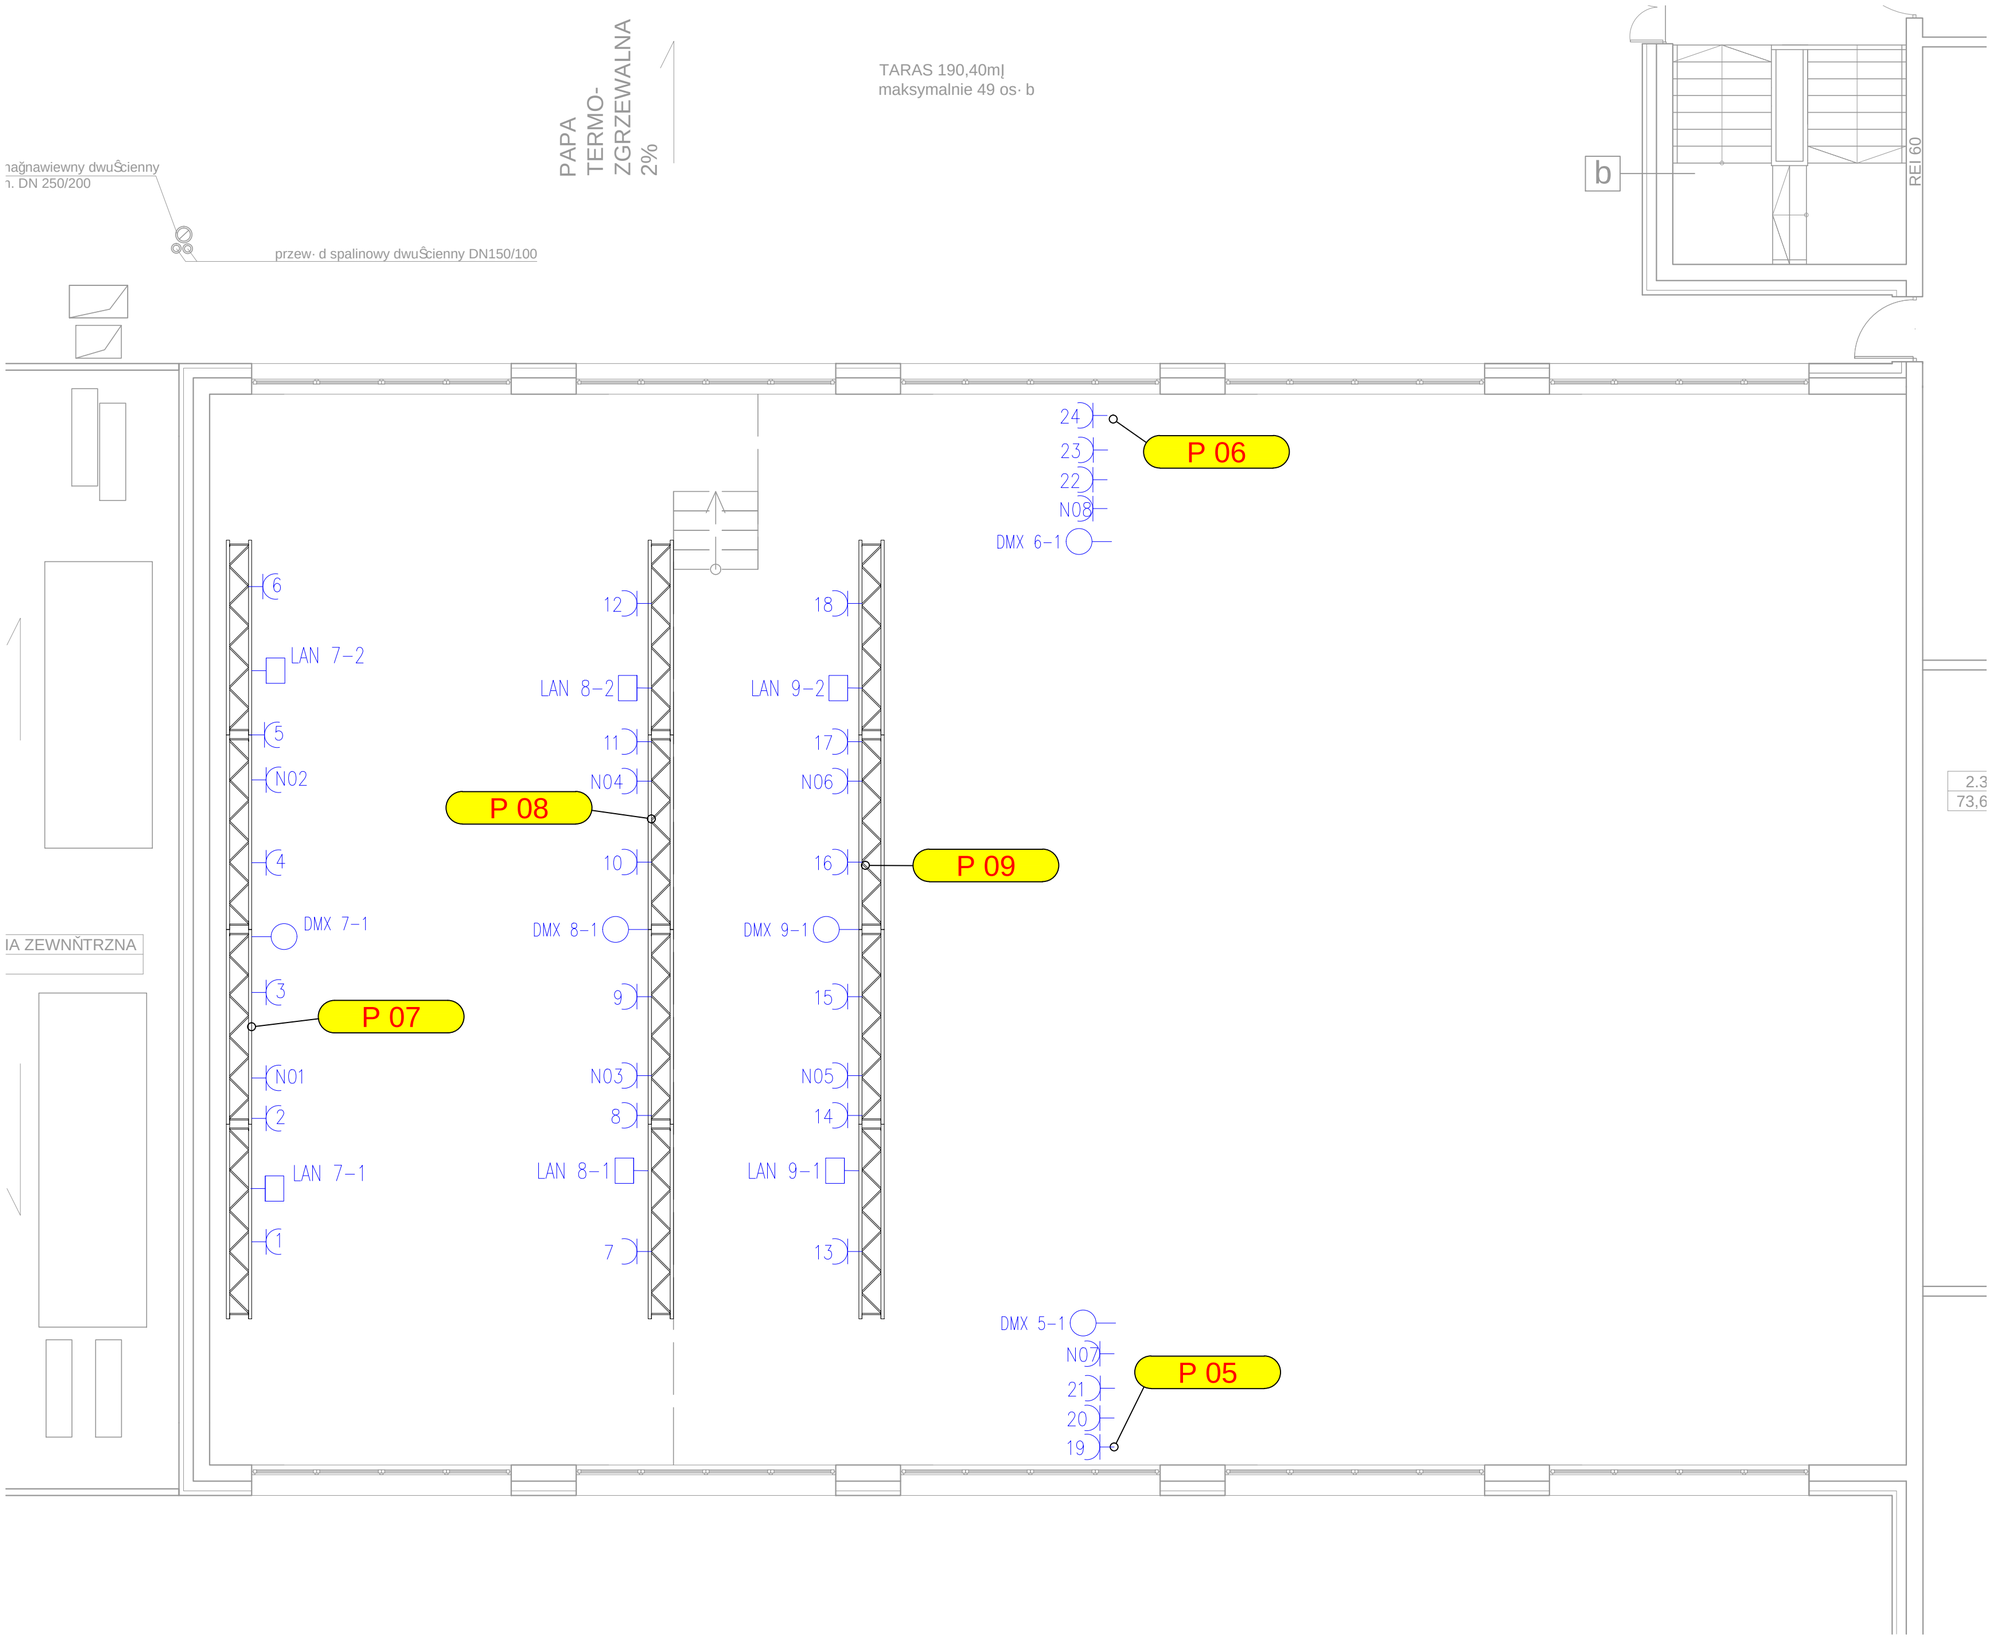

LEGENDA :

- xx — Obwód regulowany
- Nxx — Obwód nieregulowany
- DMX xx — Obwód sterujĄcy DMX
- LAN xx — Obwód multimedialny FTP CAT.6A
- SZ xx — Szafa typu RACK, stojĄca
- P xx — PrzyłĄcze instalacji AV oraz oŚwietlenia scenicznego
- LCD xx — PrzyłĄcze Ścienne monitora LCD
- KAM xx — PrzyłĄcze Ścienne kamery podglĄdu scenicznego
- TE-SC — GłĄwna rozdzielnia elektryczna scenotechniki

Projekt

Budowa Miejsko-Gminnego OŚrodka Kultury wraz z salĄ widowiskowĄ i bibliotekĄ oraz urzĄdzeniami towarzyszĄcymi

Adres

ul. KrzywiCŚka , 64-113 Osieczna

Inwestor

URZĄD MIASTA I GMINY OSIECZNA

Adres

ul. PowstaCńców Wielkopolskich 6
64-113 Osieczna

Biuro Projektowe

Firma Producencka GORYCKI & SZNYTERMAN
30-334 Kraków ul. Komandosów 21

Firma Producencka Gorycki & Szyterman Sp. J.
ul. Komandosów 21, 30 - 334 Kraków
tel. 012 259 13 00, fax 012 259 13 02
www.fpgs.pl

Branża

Scenotechnika

Projektant

mgr inż. Tomasz Topolski — Podpis

Nr UprawnieC — Podpis — PieczĄ

SprawdzajĄcy

mgr inż. PawełWĄsowski — Podpis

Nr UprawnieC — Podpis — PieczĄ

Opracował

mgr inż. Krzysztof Brawata — Podpis

Nazwa rysunku

Instalacja oŚwietlenia scenicznego. Rozmieszczenie obwodów na mostach i uchwytach Ściennych.

Data	Skala
03.2014	1:100

Faza Projektu

PROJEKT WYKONAWCZY

Nr Rysunku	Rewizja
OMGOK-AV-02	1