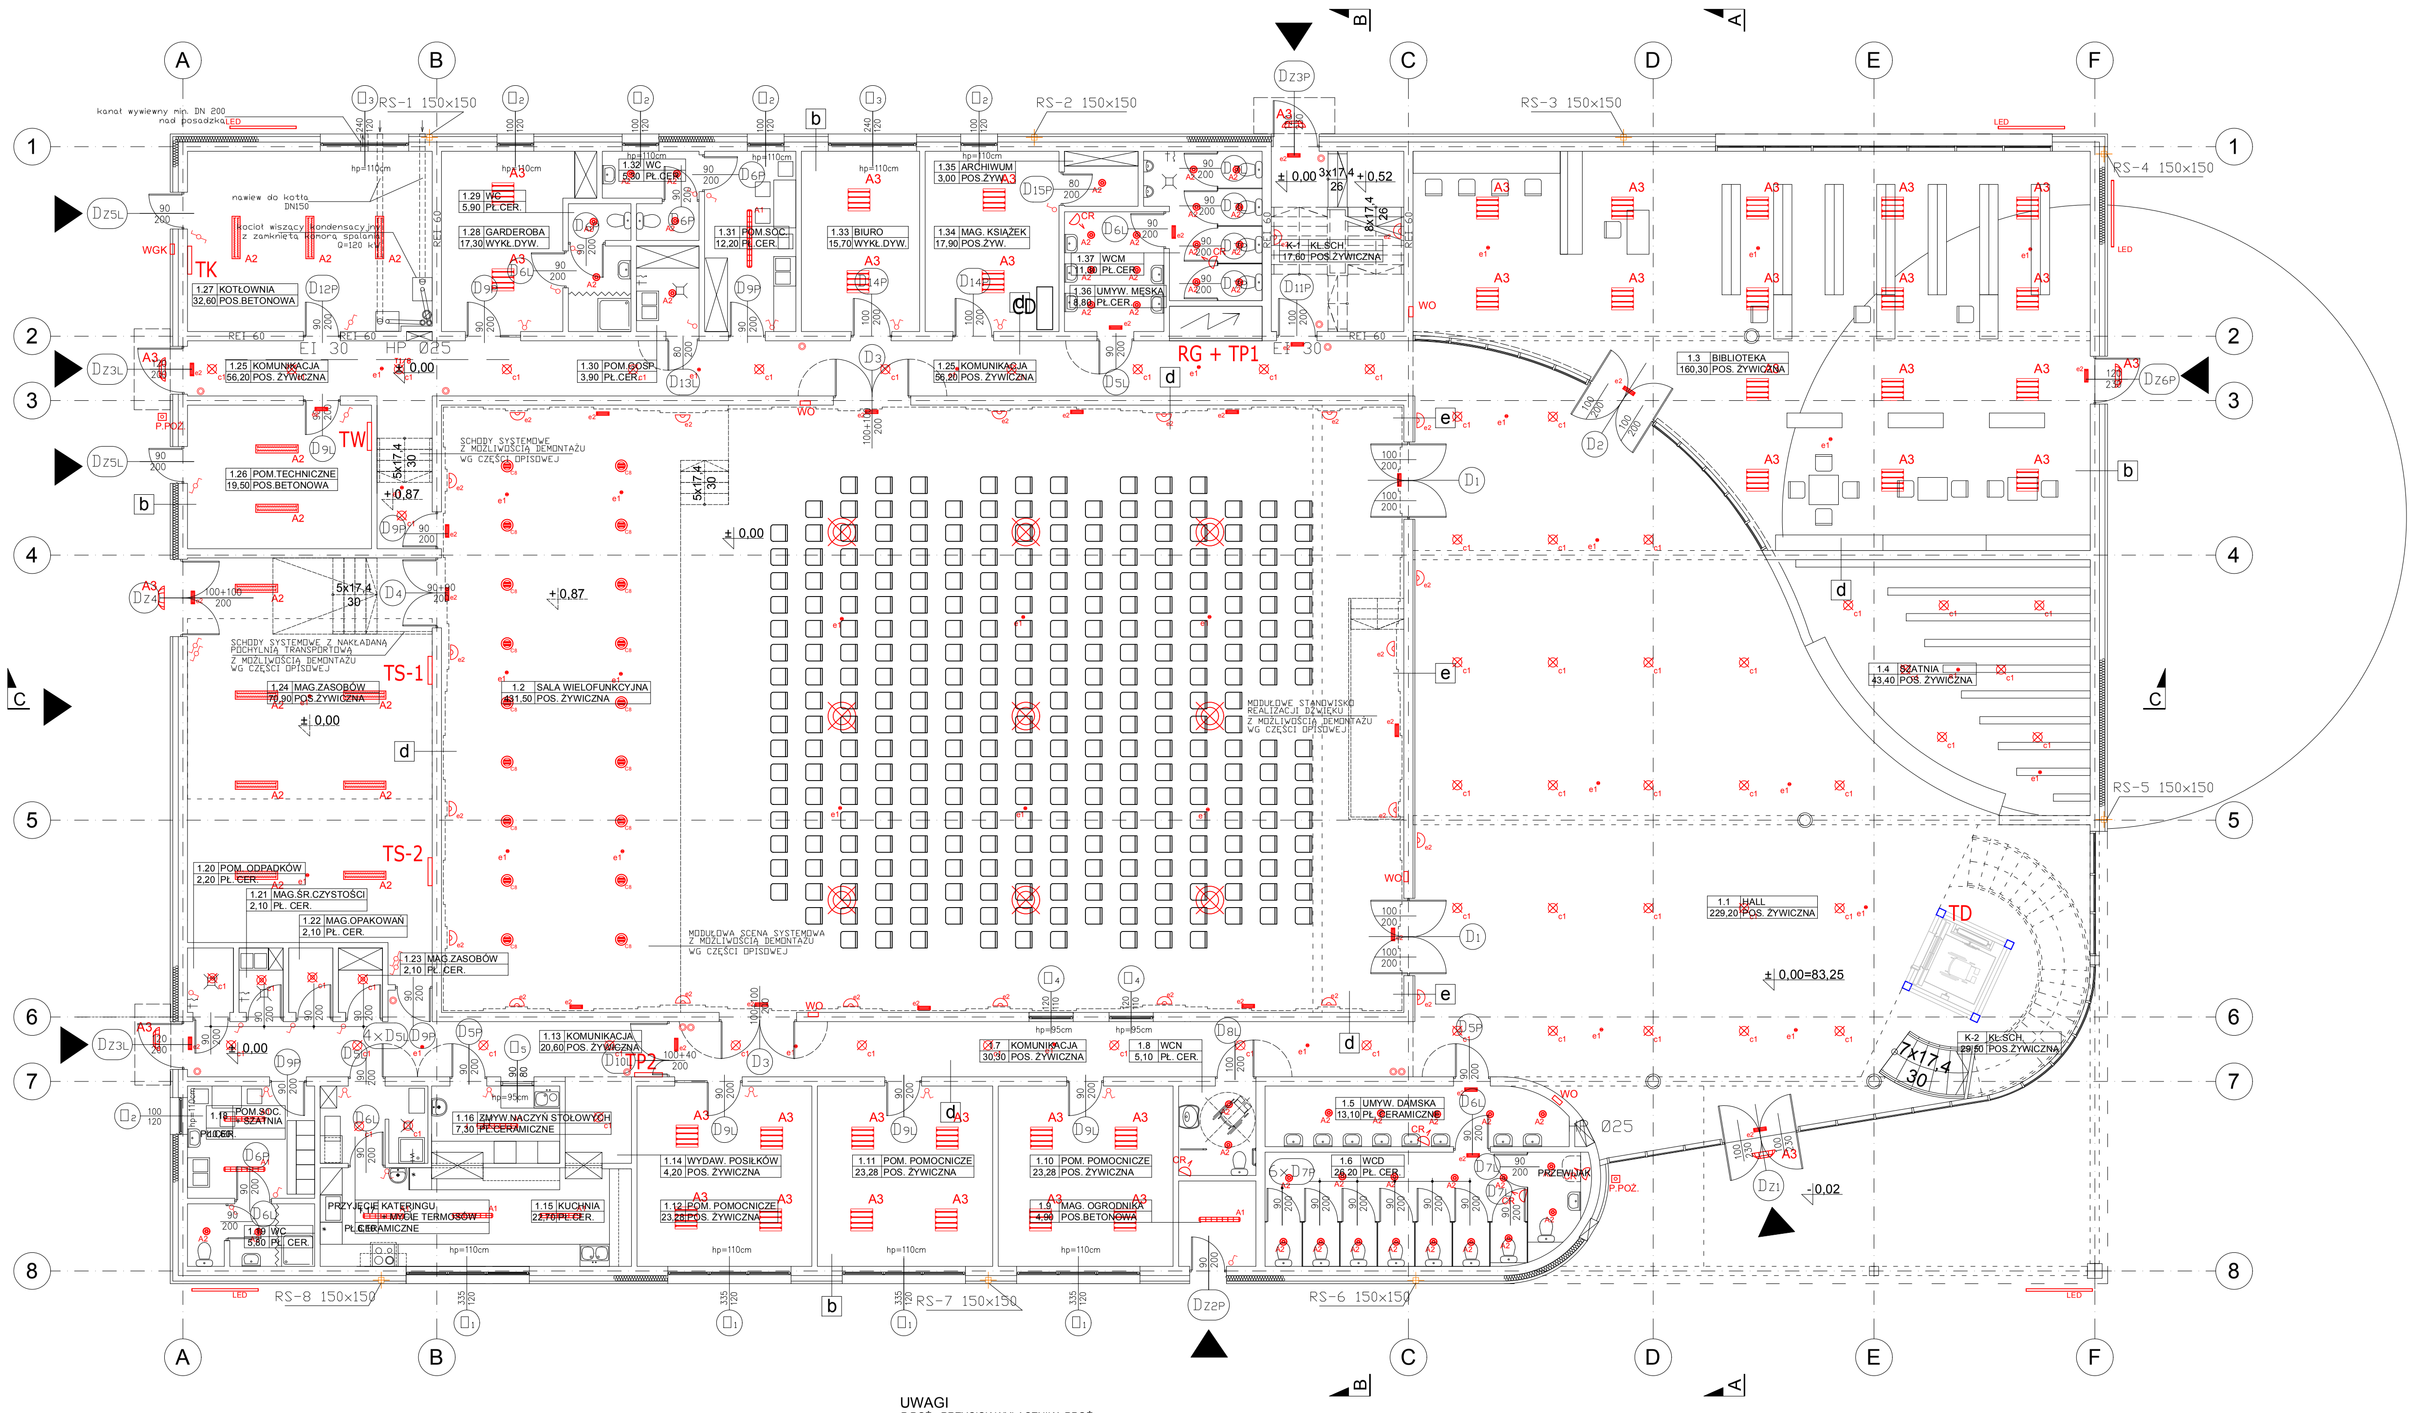

	oprawa ośw. 2x(4x36W)
A2	oprawa ośw. 24W
A3	oprawa ośw. zewn. ewak. 1h
c5	oprawa ośw. 2x18W
c1	oprawa downlight 2x18W
a2	oprawa ośw. kinkiet 18W
A3	oprawa ośw. 2x58
A3	oprawa rastrowa 4x18
	oprawa ośw. 2x36W
c1	oprawa ośw. ewak. 1h
e1	oprawa ośw. ewak. LED 1h

UWAGI
P.POŻ.- PRZYCISK WYŁĄCZNIKA PPOŻ.
PRZEWÓD ŁĄCZĄCY PRZYCISKI -NIEPALNY PRZEZ MIN. 2h

RG-TP1 ROZDZIELNIA GŁÓWNA BUDYNKU
TP2- TABLICA PARTERU, KUCHNI
TP3- TABLICA PIĘTRA
TW- TABLICA URZĄDZEŃ WENTYLACYJNYCH I KLIMATYZACYJNYCH
TS-1- TABLICA ZASILANIA SCENY
TS-2- TABLICA ZASILANIA SCENY, OŚWIETLENIE
TK- TABLICA KOTŁOWNI
RS- STEROWANIE ŚWIETLIKAMI (OKNAMI UCHYLNYMI)
WO- OBUDOWY Z WYŁĄCZNIKAMI OŚWIETLENIA
KP-KURTYNA POWIETRZNA
CD-CENTRUM DYSTRYBUCYJNE INST. NISKOPRĄDOWYCH
KD-ZASILANIE DŹWIGU
WGK - WYŁĄCZNIK GŁÓWNY KOTŁOWNI
KG - ZASILANIE MATY GRZEJNEJ

K GNIAZDO ZASILANIA KOMPUTERA
PRZYCISKI STEROWANIA SIŁOWNIKAMI OKIEN UCHYLNYCH
PRZYCISKI STEROWANIA SIŁOWNIKAMI OKIEN UCHYLNYCH (sterownie centralne)
ZASILANIE SIŁOWNIKÓW OKIEN UCHYLNYCH
TS-1/2 ZASILANIE ZALUZJI
TP-2 OKG ZASILANIE MAT GRZEWCZYCH

W PROJEKCIE ELEKTRYCZNYM POKAZANO JEDYNIE ZASILANIE URZĄDZEŃ KLIMATYZACYJNO-WENTYLACYJNYCH. AUTOMATYKA I STEROWANIE NIMI NIE JEST ELEMENTEM TEGO OPRACOWANIA LECZ OBJĘTE SĄ W DOSTAWĘ URZĄDZEŃ
LOKALIZACJA SZCZEGÓŁOWA POSZCZEGÓLNYCH ELEMENTÓW OSPRZĘTU -WG PROJEKTU WYKONAWCZEGO

Obiekt	Gminny Ośrodek Kultury				
Adres	ul. Krzywińska , 64-113 Osieczna, dz. nr 1706/2,cz. dz. nr 885, cz. dz. nr 886/2, cz. dz. nr 887/11, obręb: Osieczna				
Temat	Budowa Miejsko Gminnego Ośrodka Kultury wraz z salą widowiskową i biblioteką oraz urządzeniami towarzyszącymi				
Tytuł rysunku	Rzut przyziemia				
Branża	Funkcja	Imię i nazwisko		Nr upr.	Podpis
Elektryczna	Projektant	mgr inż. Marcin Bernacki		140/02/DUW	
	Sprawdzenie	inż. Miłosz Ruszel		290/DOŚ/06	
Nr projektu	Skala	Stadium	Data	Branża	Nr rys.
03/13	1:100	PB	01.2014	E	E/01