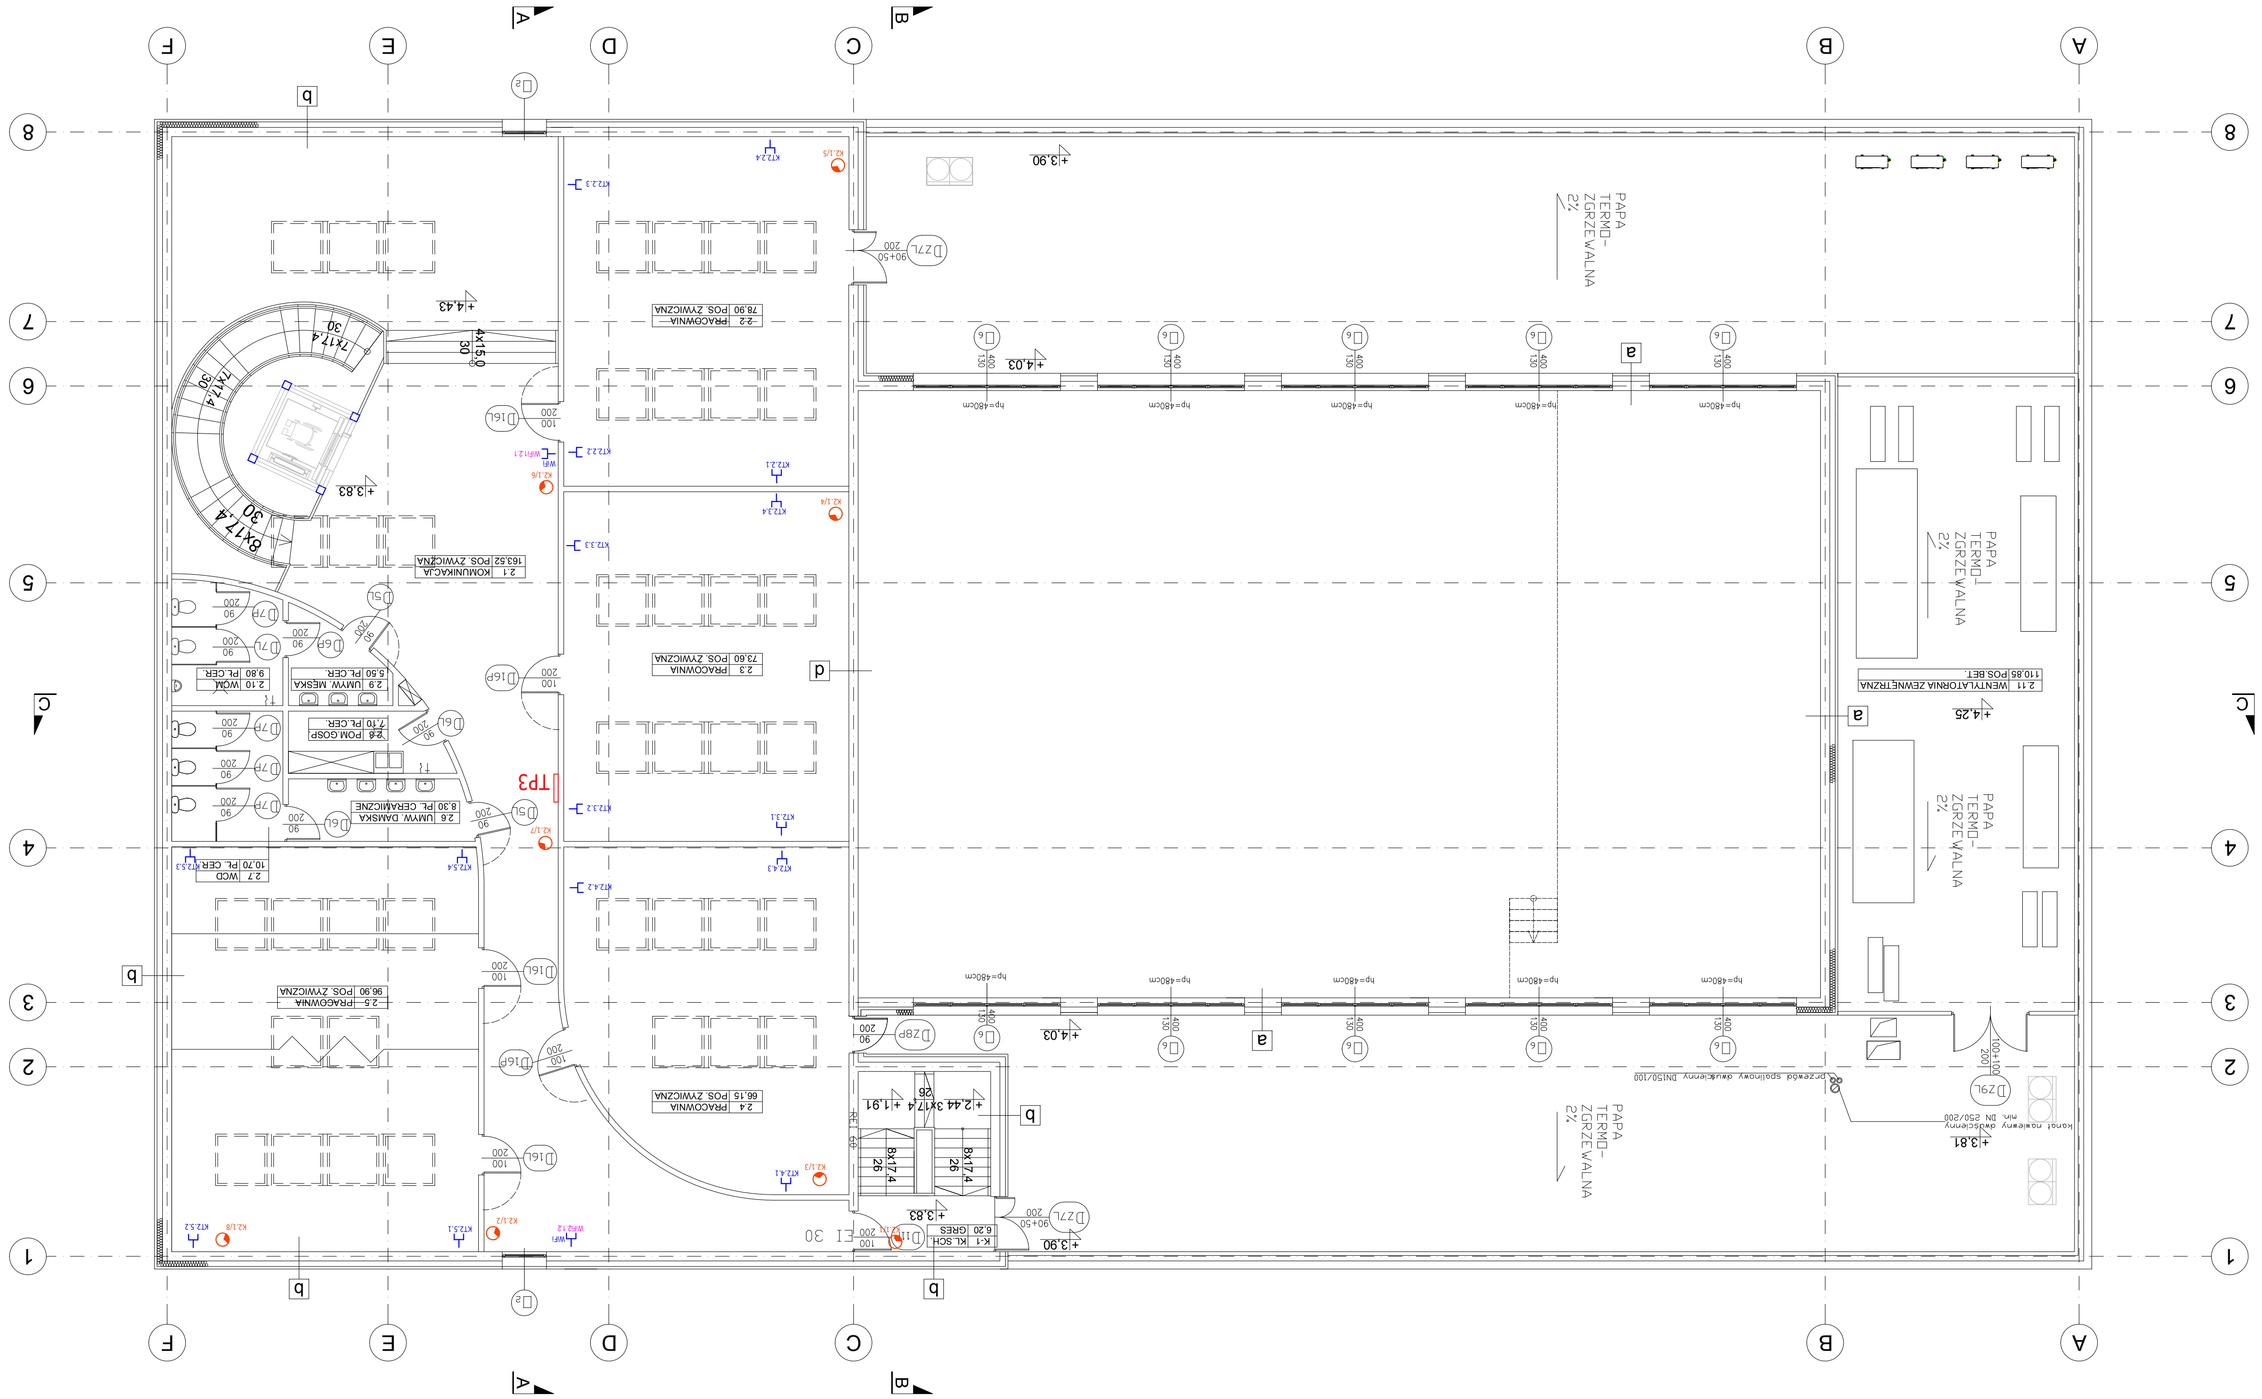Obiekt	Centrum Obsługi Kultury				
Adres	ul. Krzywańska 64-113 Osieczna,				
	dz. nr 1760/2,4, dz. nr 883, 52 dz. nr 886/2, 52 dz. nr 887/11 obręb: Osieczna				
Temat	budowa basenu Otwartego Obsługa Kultury wraz z salą widowiskową i budynkiem				
	obsługi uzupełnieniem towarzyszącym				
Branża	Funkcja	treść i nazwisko	Nr upr.	Podpis	
Elektryczna	Projektant	mgr inż. Marcin Bernacki	140/02/DUW		
	Sprawdzenie	inż Mateusz Rusztel	290/DOS/06		
Nr rysunku	Skala	Stadium	Data	Branża	Nr rys.
03'13	1:100	PB	01.2014	E	E/06