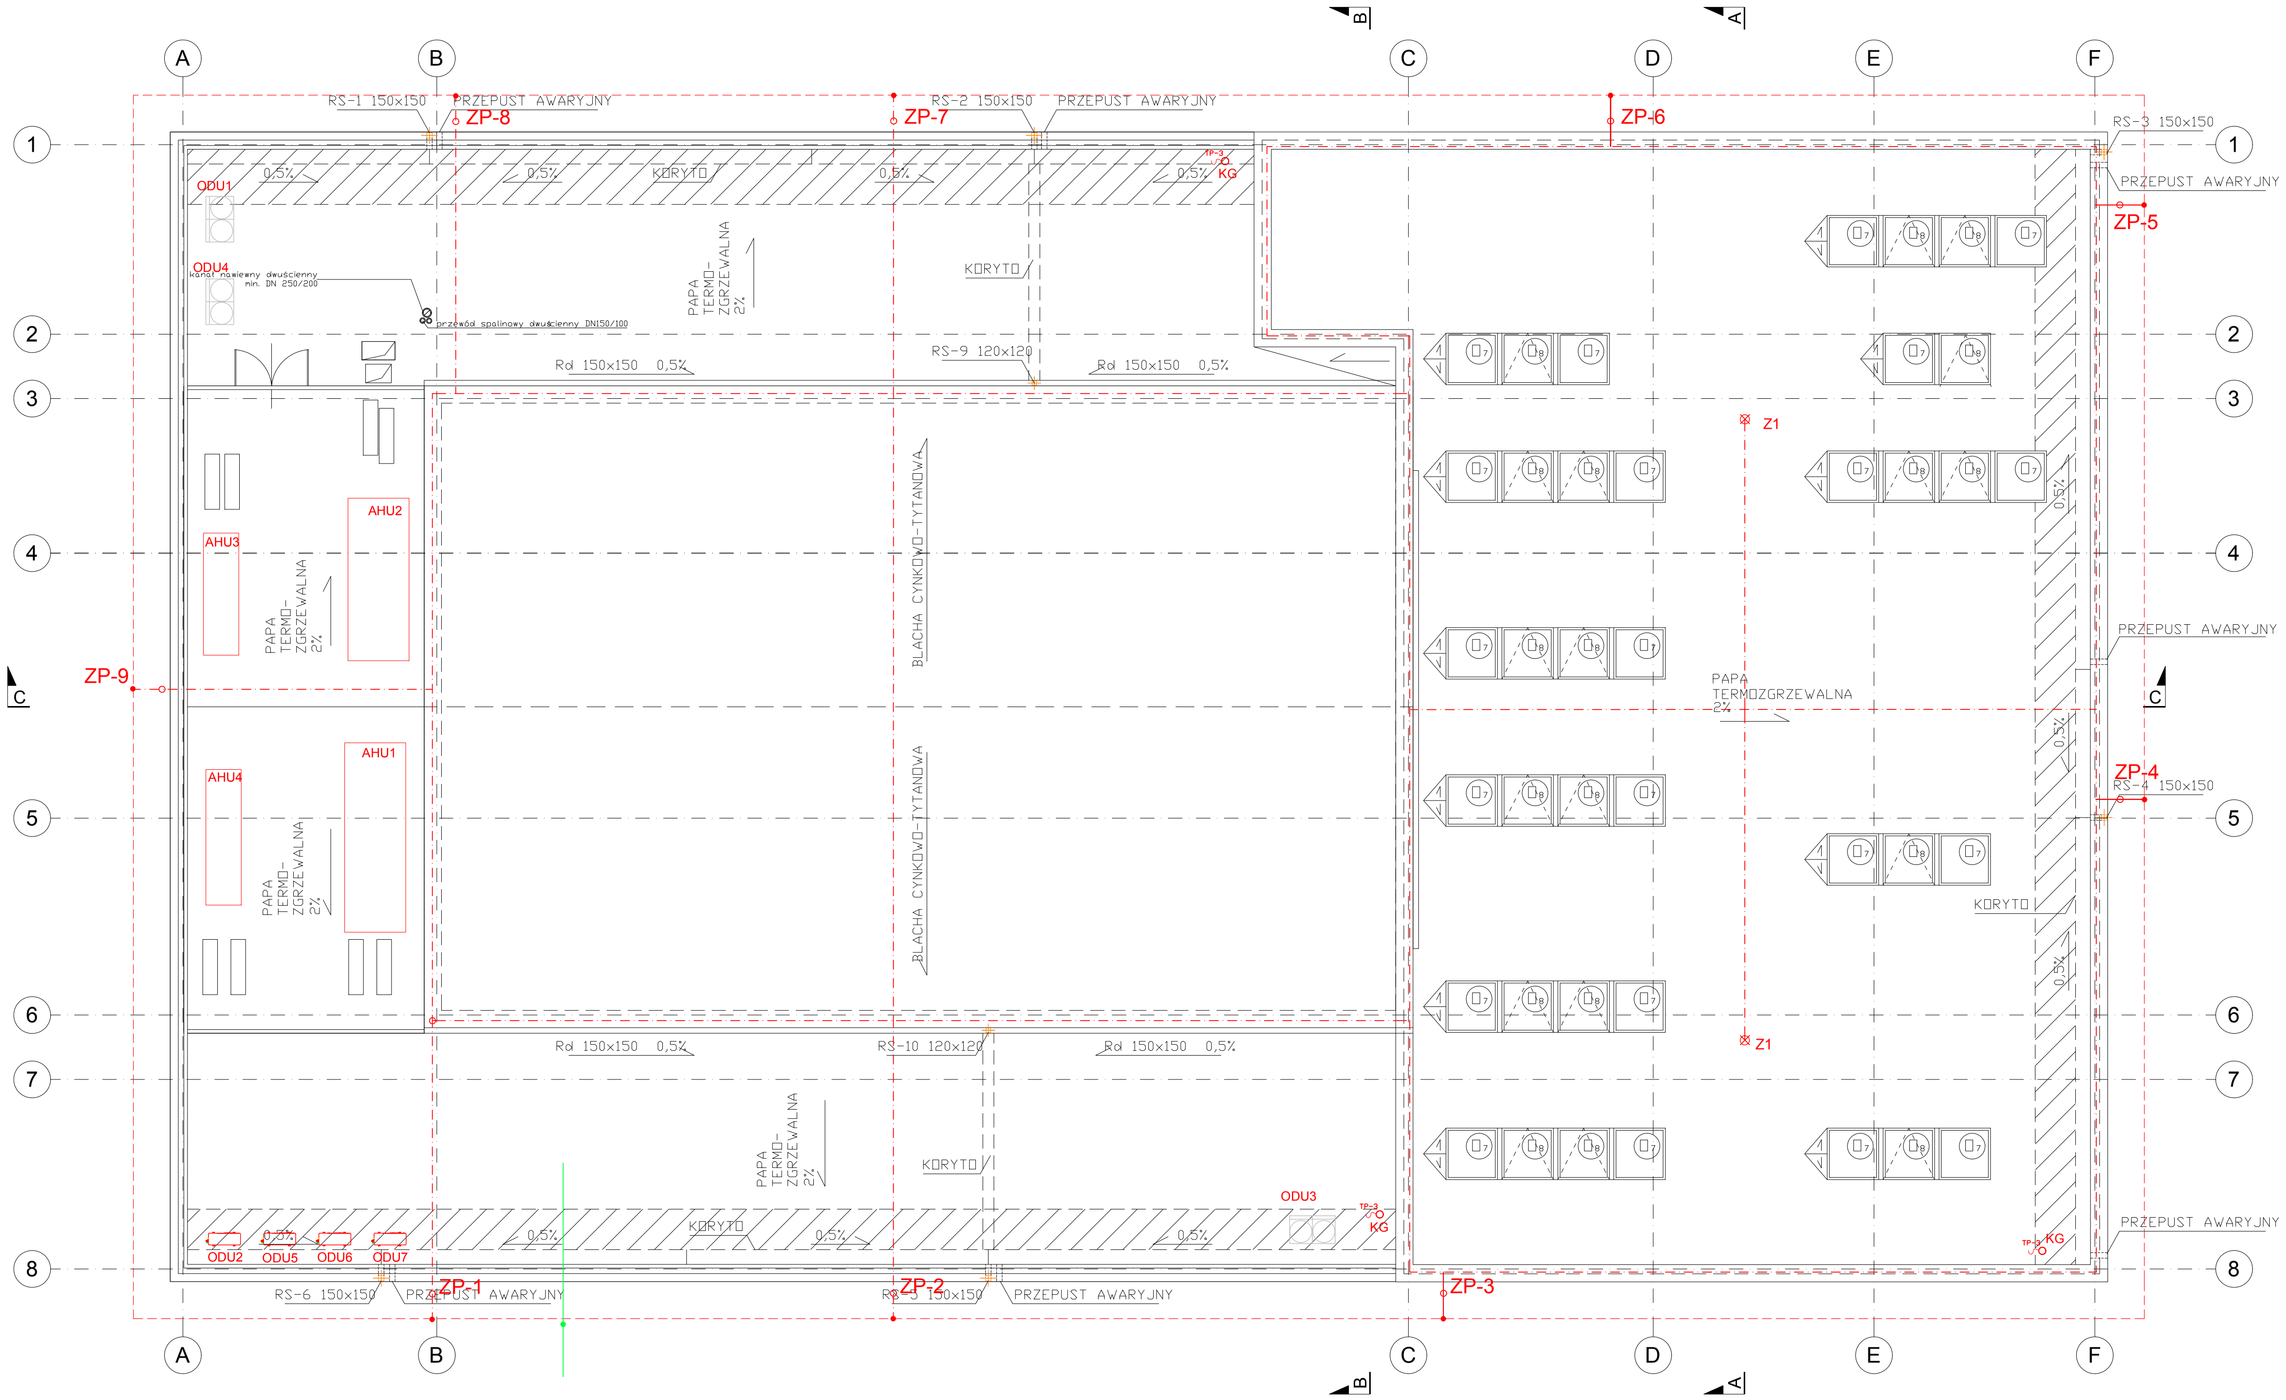

UWAGI

AHU - CENTRALE WENTYLACYJNE
ODU-KLIMATYAZATOR (AGREGAT WODY LODOWEJ)
KG-ZASILANIE MAT GRZEWCZYCH, 230VAC
ZALECANE PODEJSCIE PRZEWODEM ZAS. OD DOŁU

URZĄDZENIA KLIMATYZACYNE I WENTYLACYJNE NA DACHU
ZASILAĆ (z TW) PRZEWODAMI UKŁADANYMI W STROPODACHU, W RURACH PESZEL (EWENTUALNIE. W RURACH SZTYWNYCH RB LUB RS NA DACHU)
WYKORZYSTYWAĆ ELEMENTY KONSTRUKCJI WSPORCZYCH

INSTALACJA ODGROMOWA:

ZWODY POZIOME, NISKIE NA DACHU ,PRZEWODY ODPROWADZAJĄCE I UZIEMIAJĄCE- DFe 8mm
PRZEWODY ODPROWADZAJĄCE I UZIEMIAJĄCE UKŁADAĆ W STREFIE DOCIEPLENIA,
W RURACH IZOLACYJNYCH Z TWORZYWA SZTUCZNEGO O PARAMETRACH ZGODNYCH Z NORMĄ ODGROMOWĄ.
ZP - ZŁĄCZA POMIAROWE MONTOWAĆ W STUDZIENKACH SZCZELNYCH (np. GALMAR) W GRUNCIE

WYKONAĆ UZIOM OTOKOWY, PŁASKOWNIKIEM FeZn25x4. PRZED WEJŚCIAMI DO BUDYNKU
BEDNARKĘ UKŁADAĆ W RURZE IZOLACYJNEJ (ZGODNEJ Z NORMĄ)
ZMIERZONA REZYSTANCJA UZIOMU NIE POWINNA PRZEKRACZAĆ 5 ohm.
UZIOM OTOKOWY PEŁNI RÓWNIEŻ FUNKCJĘ PRZEWODU OPASUJĄCEGO.
URZĄDZENIA ELEKTRYCZNE WENTYLACYJNE I KLIMATYZACYJNE ZNAJDUJĄCE SIĘ NA DACHU .
Z1 -MASZT ODGROMOWY Z PODSTAWĄ METALOWĄ
UWAGA: W ODLEGŁOŚCI DO 1m OD CHRONIONEGO URZĄDZENIA ,ŁOKALNE ZWODY POZIOME UKŁADAĆ W RURZE IZOLACYJNEJ ZAPOBIEGAJĄCEJ PRZESKOKOM WTÓRNYM
INSTALACJĘ ODGROMOWĄ ŁĄCZYĆ Z KONSTRUKCJĄ EKRANU MASKUJĄCEGO
CAŁOŚĆ INSTALACJI ODGROMOWEJ WYKONAĆ ELEMENTAMI ZE STALI OCYNKOWANEJ.

LEGENDA

mata grzejna

UWAGA
Elementy instalacji wentyacyjnej na dachu (tj. jednostki zewnętrzne, kominy) należy grupami maskować systemowymi obudowami z siatki stalowej w kolorze szarym RAL7047

Obiekt	Gminny Ośrodek Kultury				
Adres	ul. Krzywińska , 64-113 Osieczna, dz. nr 1706/2,cz. dz. nr 885, cz. dz. nr 886/2, cz. dz. nr 887/11, obręb: Osieczna				
Temat	Budowa Miejsko Gminnego Ośrodka Kultury wraz z salą widowiskową i biblioteką oraz urządzeniami towarzyszącymi				
Tytuł rysunku	Rzut dachu				
Branża	Funkcja	Imię i nazwisko		Nr upr.	Podpis
Elektryczna	Projektant	mgr inż. Marcin Bernacki		140/02/DUW	
	Sprawdzenie	inż. Miłosz Ruszel		290/DOŚ/06	
Nr projektu	Skala	Stadium	Data	Branża	Nr rys.
03/13	1:100	PB	01.2014	E	E/07