Rozdzielnica główna 0,4kV - RG-TP1

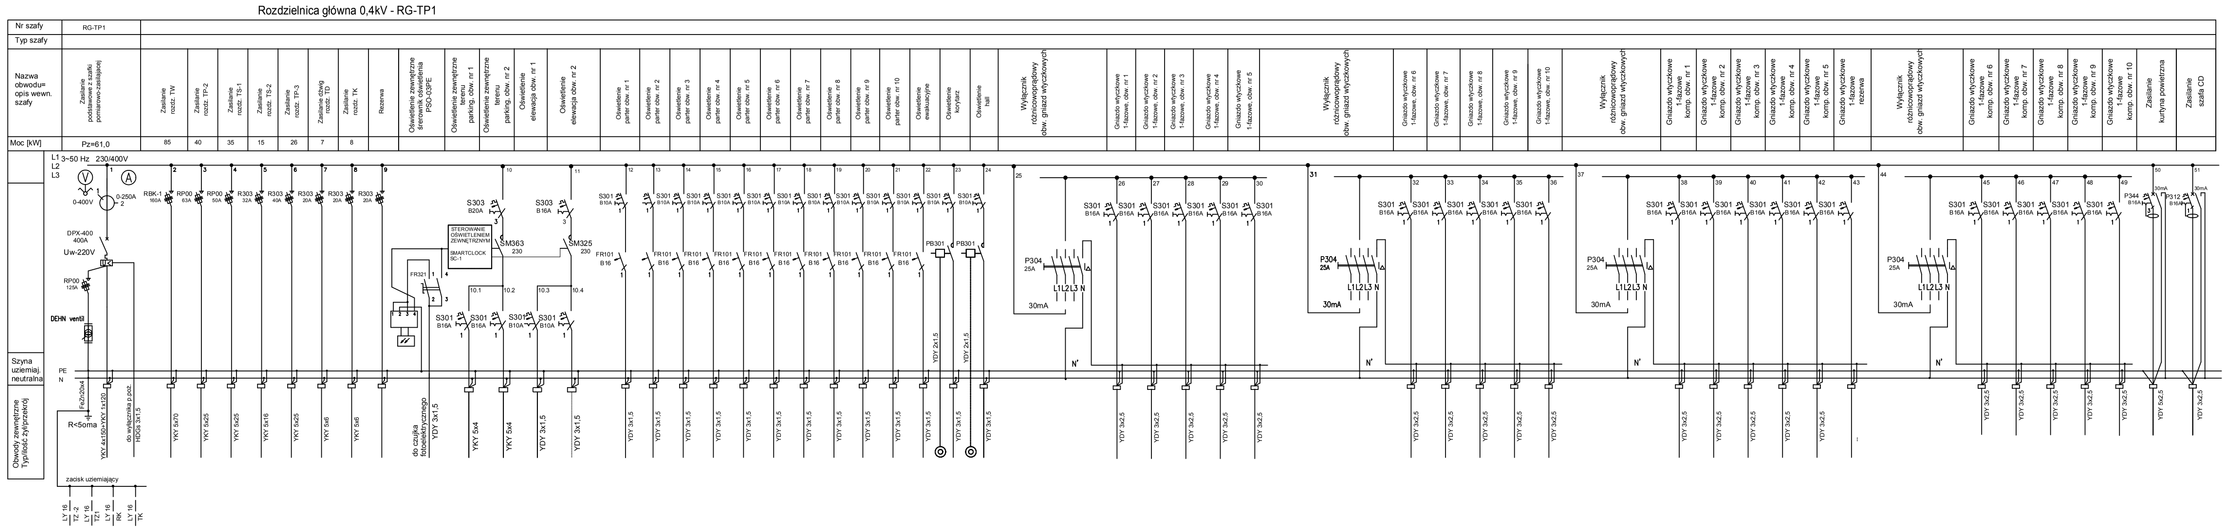

Rozdzielnica 0,4kV - TP2

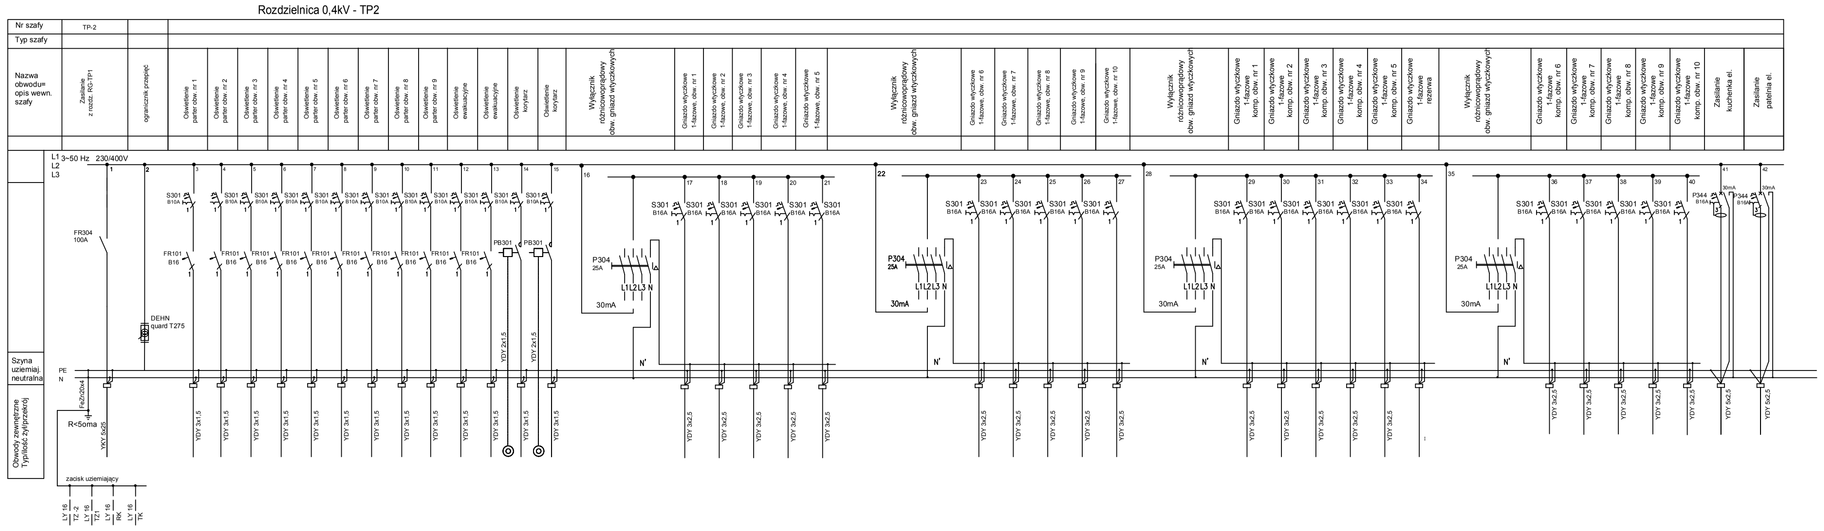

Tablica 0,4kV - TK

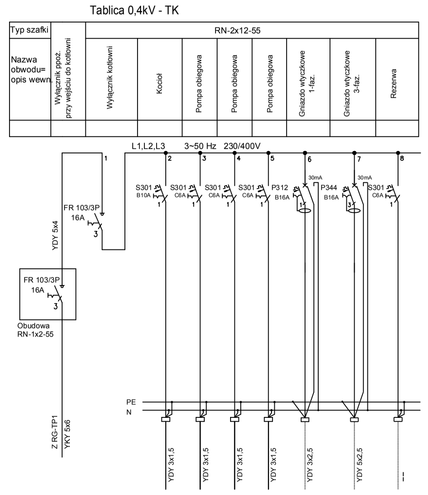

Obiekt	Gminny Ośrodek Kultury			
Adres	ul. Krzywińska , 64-113 Osieczna, dz. nr 1706/2,cz. dz. nr 885, cz. dz. nr 886/2, cz. dz. nr 887/11, obręb: Osieczna			
Temat	Budowa Miejsko Gminnego Ośrodka Kultury wraz z salą widowiskową i biblioteką oraz urządzeniami towarzyszącymi			
Tytuł rysunku	Schemat zasilania			
Branża	Funkcja	Imię i nazwisko	Nr upr.	Podpis
Elektryczna	Projektant	mgr inż. Marcin Bernacki	140/02/DUW	
	Sprawdzenie	inż. Miłosz Ruszel	290/IDOŚ/06	
Nr projektu	Skala	Stadium	Data	Branża	Nr rys.
03/13	1:100	PB	01.2014	E	E/08