


RZUT Z GÓRY ZJAZDU

Skala 1 :50

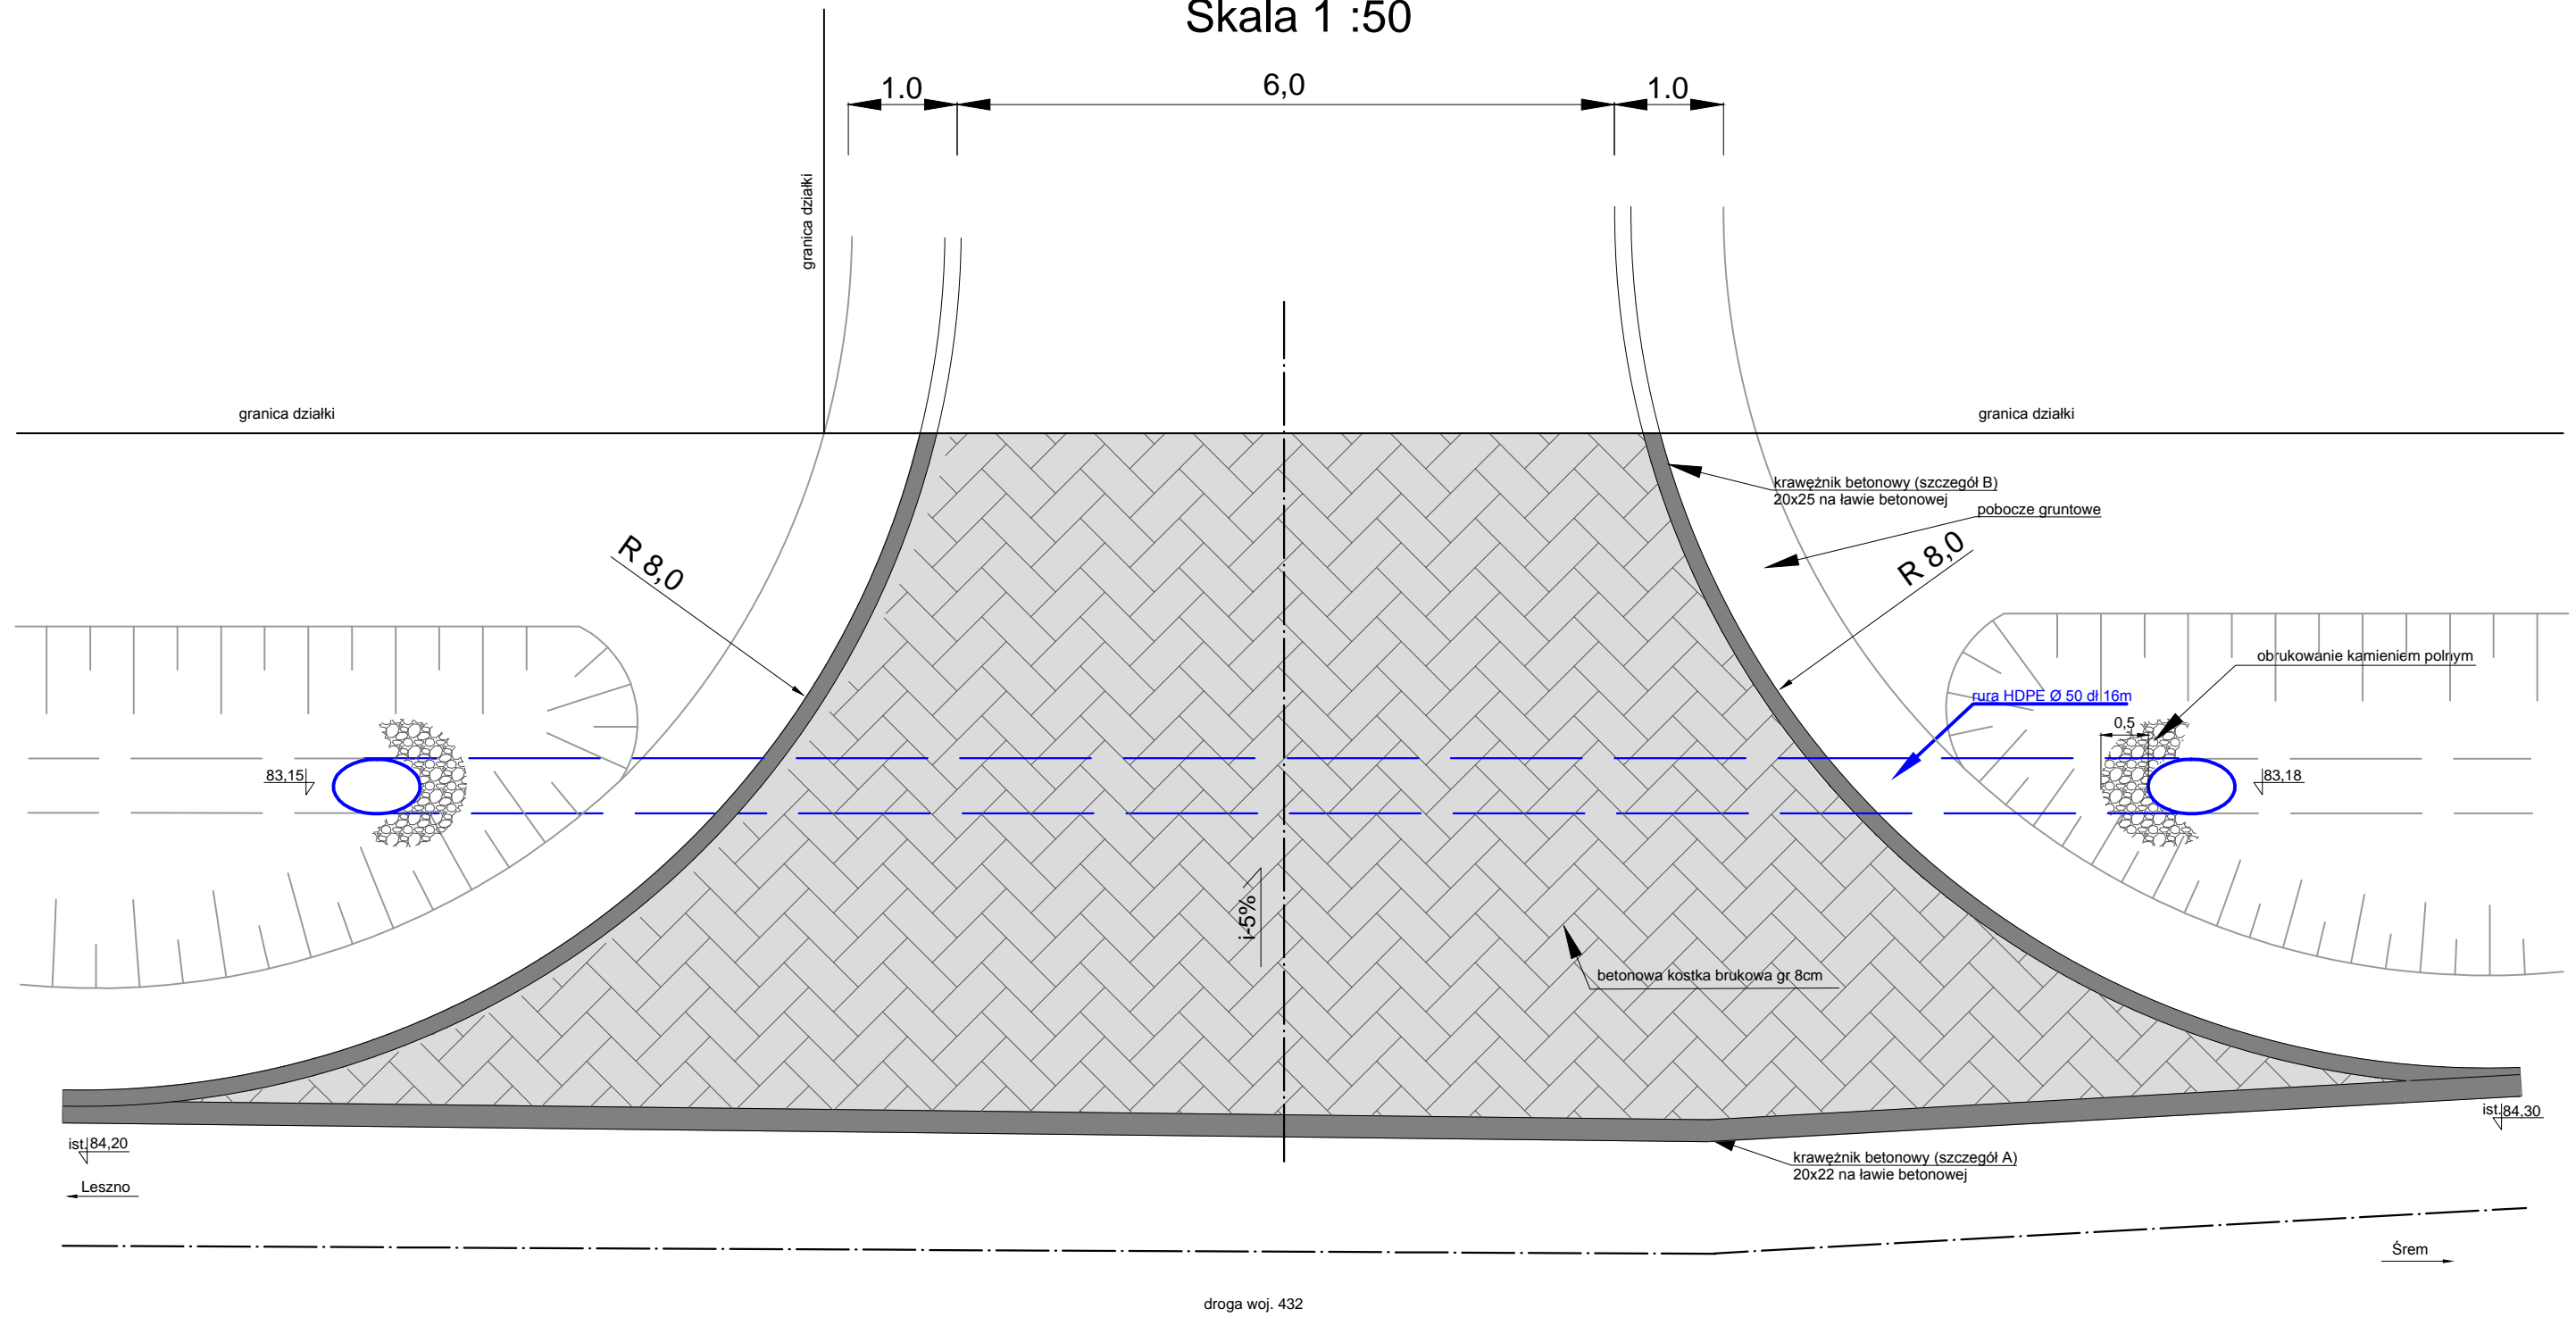

Obiekt	Przebudowa zjazdu w ciągu drogi wojewódzkiej 432 do Gminnego Ośrodka Kultury				
Rysunek	RZUT Z GÓRY				
Skala	1:50	Data	październik 2013	Rysunek nr	3
Jednostka projektowa	FIRMA USŁUGOWO-HANDLOWA Urszula Król ul. Zadzisz Śia 64-100 Leszno tel. 603 604 950				
Asystent	inż. Szymon Cieśliński				
Projektant	inż. Jan Król	Konstr.-inż.	920/86 /Lo		