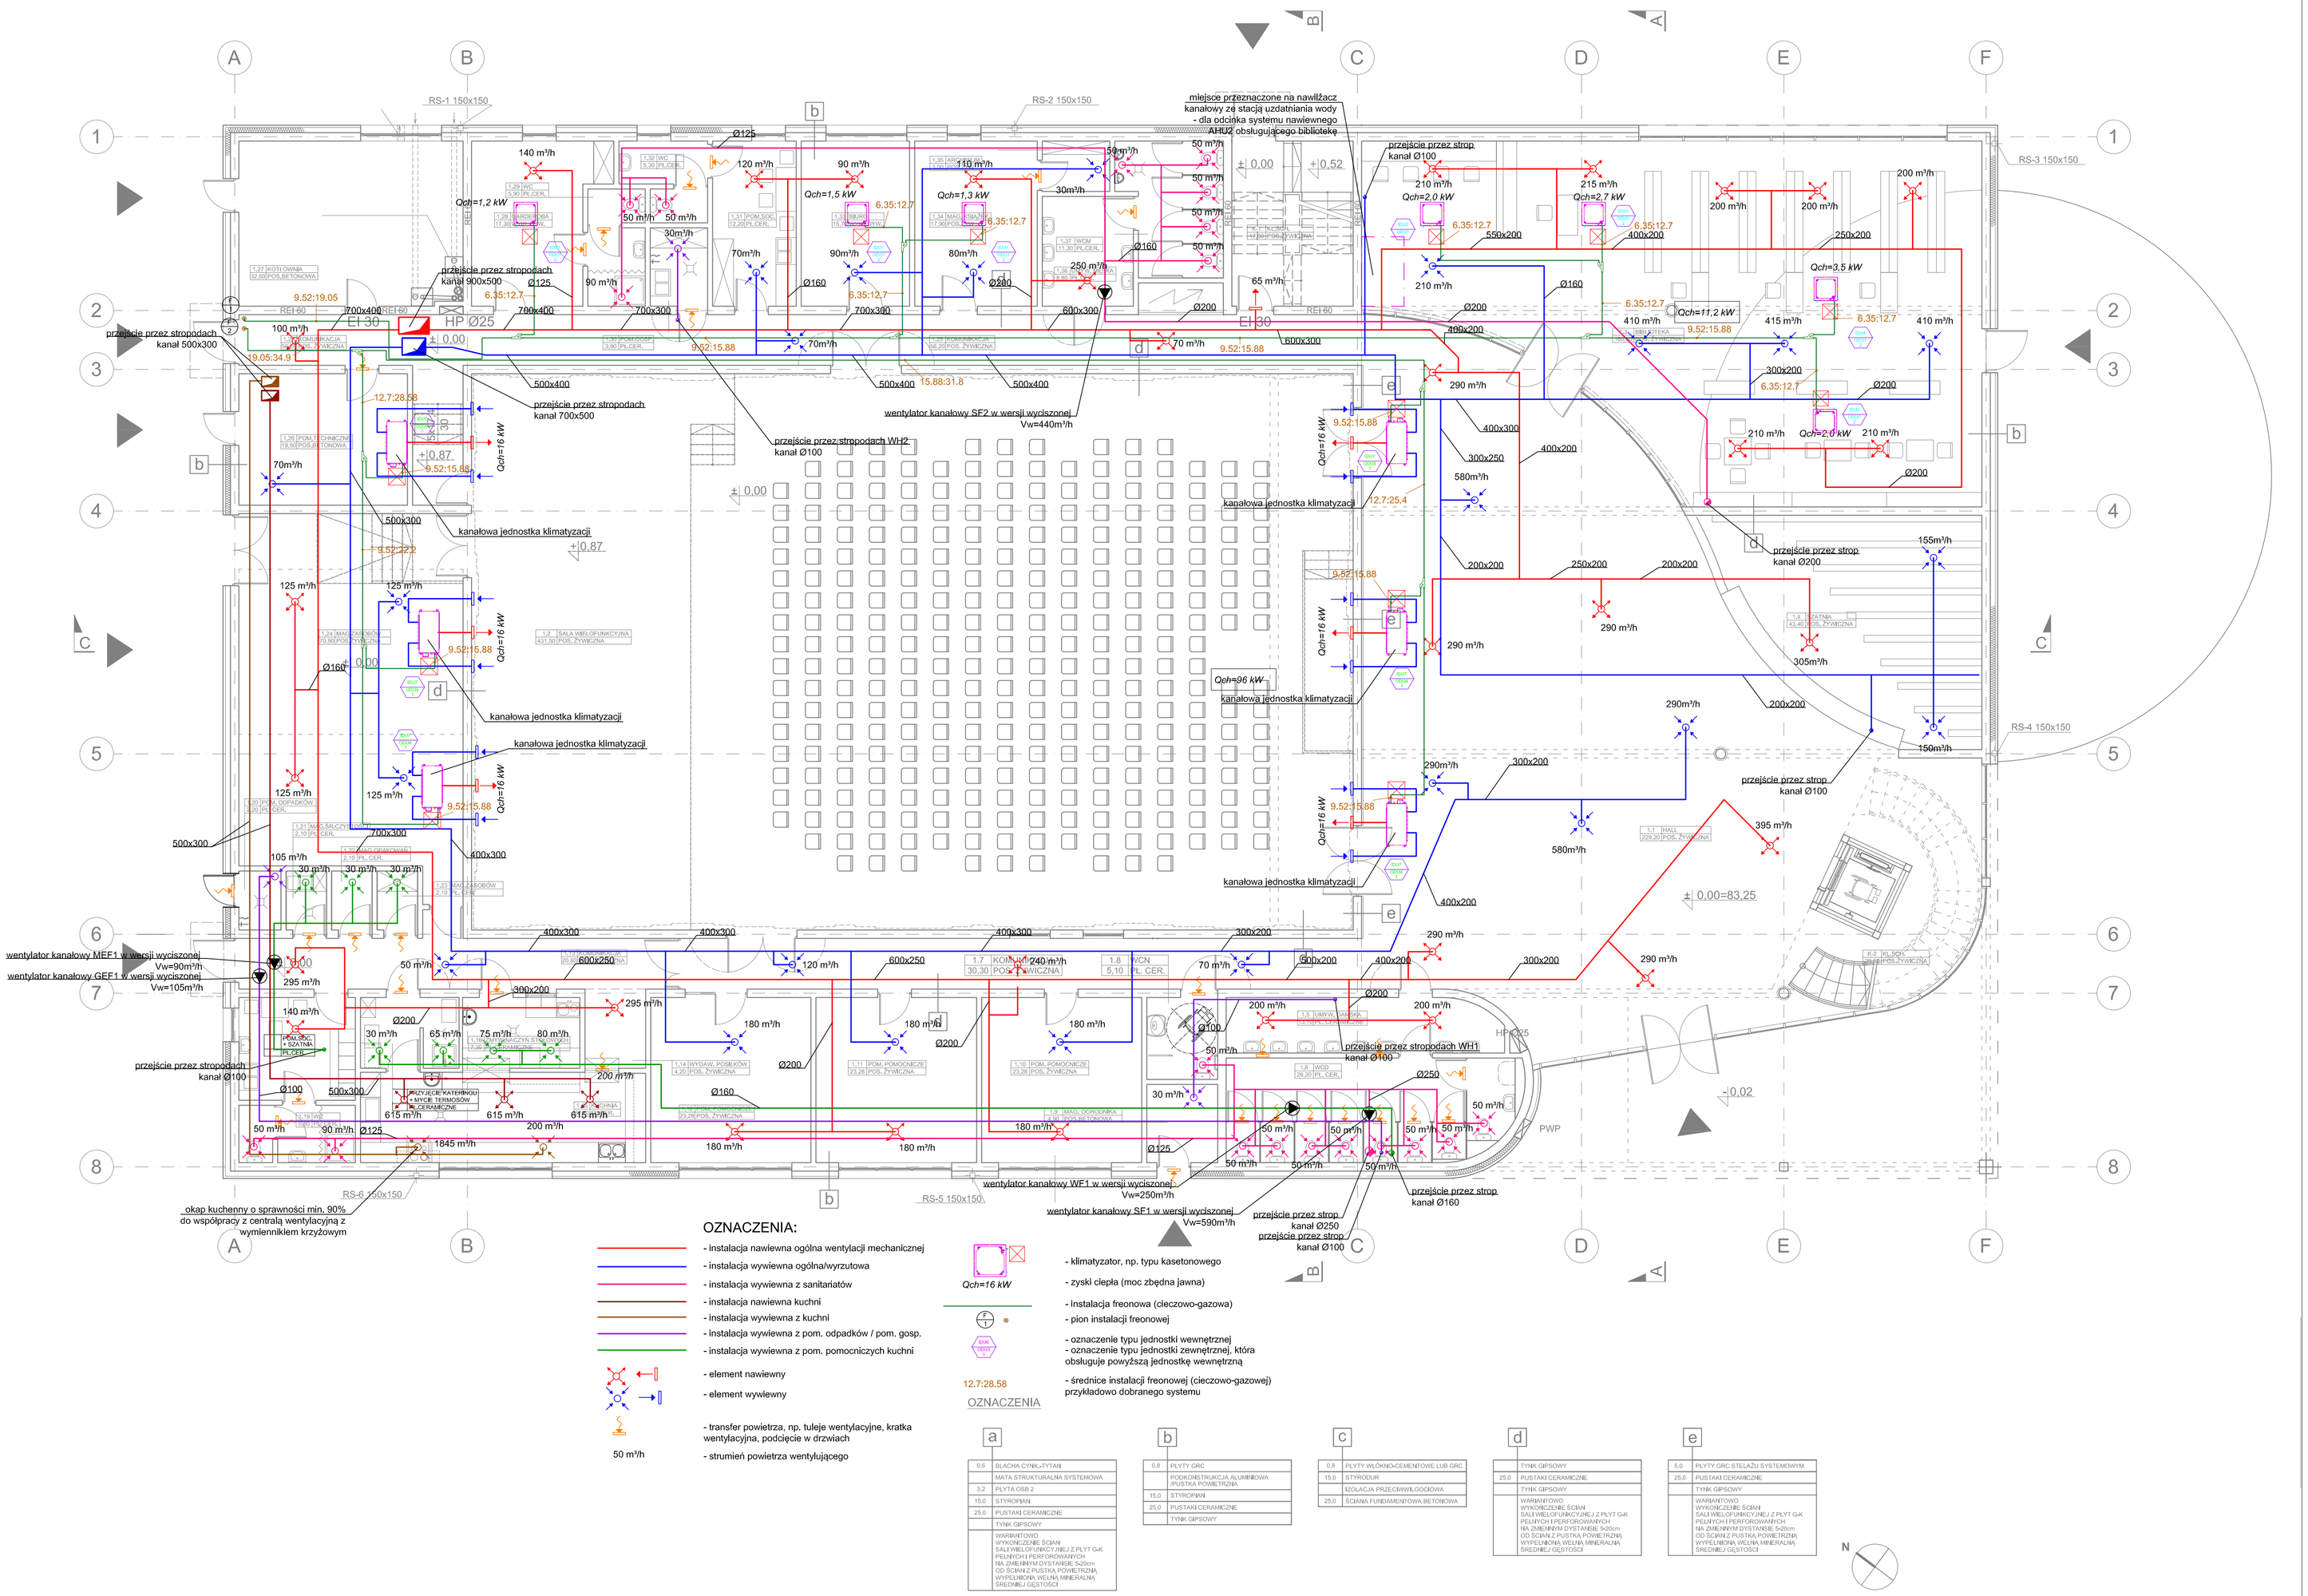

OZNACZENIA:

- instalacja nawiewna ogólna wentylacji mechanicznej
- instalacja wywiewna ogólna/wyrzutowa
- instalacja wywiewna z sanitariatów
- instalacja nawiewna kuchni
- instalacja wywiewna z kuchni
- instalacja wywiewna z pom. odpadków / pom. gosp.
- instalacja wywiewna z pom. pomocniczych kuchni
- element nawiewny
- element wywiewny
- transfer powietrza, np. tuleje wentylacyjne, kratka wentylacyjna, podcięcie w drzwiach
- strumień powietrza wentylującego

50 m³/h

Qch=16 kW

- klimatyzator, np. typu kasetonowego
- zyski ciepła (moc zbędna jawna)
- instalacja freonowa (cieczowo-gazowa)
- pion instalacji freonowej
- oznaczenie typu jednostki wewnętrznej
- oznaczenie typu jednostki zewnętrznej, która obsługuje powyższą jednostkę wewnętrzną
- średnice instalacji freonowej (cieczowo-gazowej) przykładowo dobranego systemu

12.7:28.58

OZNACZENIA

a

0,6	BLACHA CYNK-TYTAN
	MATA STRUKTURALNA SYSTEMOWA
3,2	PŁYTA OSB 2
15,0	STYROPIAN
25,0	PUSTAKI CERAMICZNE
	TYNK GIPSOWY
	WARIANTOWO WYKOŃCZENIE ŚCIAN SALI WIELOFUNKCYJNEJ Z PŁYT G-K PEŁNYCH I PERFOROWANYCH NA ZMIENNYM DYSTANSIE 5-20cm OD ŚCIAN Z PUSTKĄ POWIETRZNĄ, WYPEŁNIONĄ WEŁNĄ MINERALNĄ, ŚREDNIEJ GĘSTOŚCI

b

0,8	PŁYTY GRC
	PODKONSTRUKCJA ALUMINIOWA PUSTKA POWIETRZNA
15,0	STYROPIAN
25,0	PUSTAKI CERAMICZNE
	TYNK GIPSOWY

c

0,8	PŁYTY WŁÓKNO-CEMENTOWE LUB GRC
15,0	STYRODUR
	IZOLACJA PRZECIWWILGOCIOWA
25,0	ŚCIANA FUNDAMENTOWA BETONOWA

d

	TYNK GIPSOWY
25,0	PUSTAKI CERAMICZNE
	TYNK GIPSOWY
	WARIANTOWO WYKOŃCZENIE ŚCIAN SALI WIELOFUNKCYJNEJ Z PŁYT G-K PEŁNYCH I PERFOROWANYCH NA ZMIENNYM DYSTANSIE 5-20cm OD ŚCIAN Z PUSTKĄ POWIETRZNĄ, WYPEŁNIONĄ WEŁNĄ MINERALNĄ, ŚREDNIEJ GĘSTOŚCI

e

5,0	PŁYTY GRC STELAŻU SYSTEMOWYM
25,0	PUSTAKI CERAMICZNE
	TYNK GIPSOWY
	WARIANTOWO WYKOŃCZENIE ŚCIAN SALI WIELOFUNKCYJNEJ Z PŁYT G-K PEŁNYCH I PERFOROWANYCH NA ZMIENNYM DYSTANSIE 5-20cm OD ŚCIAN Z PUSTKĄ POWIETRZNĄ, WYPEŁNIONĄ WEŁNĄ MINERALNĄ, ŚREDNIEJ GĘSTOŚCI

Obiekt	Gminny Ośrodek Kultury				
Adres	ul. Krzywińska , Osieczna dz. nr 1706/2,cz. dz. nr 885, cz. dz. nr 886/2, cz. dz. nr 887/11, obręb: Osieczna				
Temat	Budowa Miejsko-Gminnego Ośrodka Kultury wraz z salą widowiskową i biblioteką oraz urządzeniami towarzyszącymi				
Tytuł rysunku	Rzut przyziemia : instalacje wentylacji i klimatyzacji				
Branża	Funkcja	Imię i nazwisko		Nr upr.	Podpis
Sanitarna	Projektant	mgr inż. Jadwiga Wałoszek		933/87/Lo	
	Sprawdzenie	mgr inż. Dariusz Wałoszek		145/DOŚ/13	
Nr projektu	Skala	Stadium	Data	Branża	Nr rys.
03/13	1:100	PB	02.2014	S	S/06