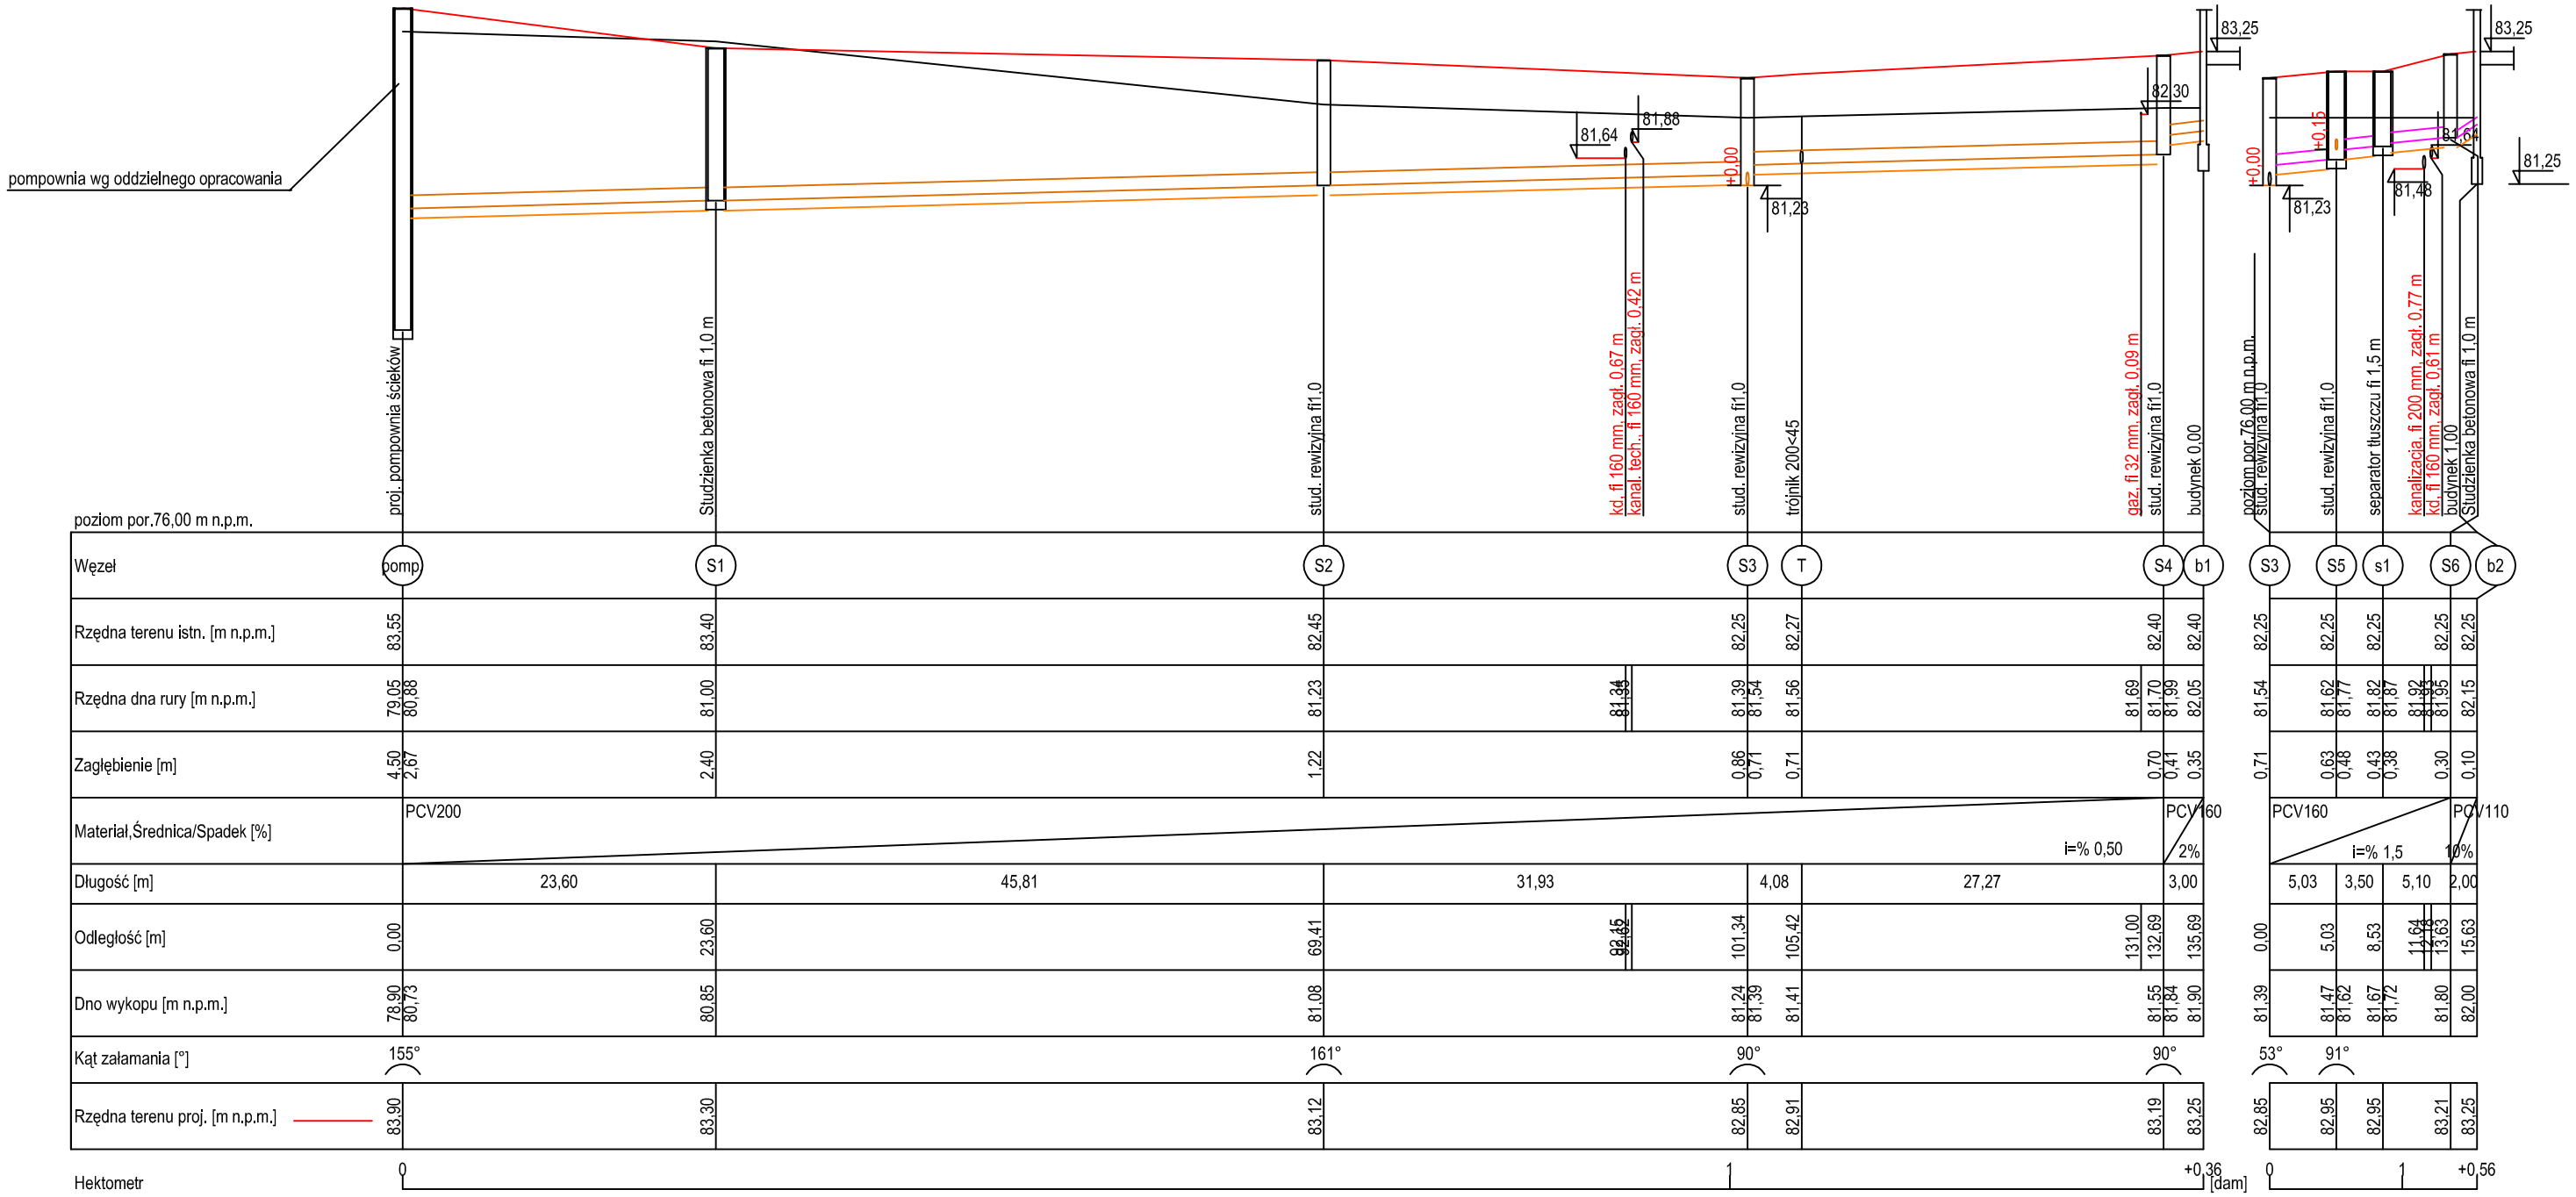

Obiekt	Gminny Ośrodek Kultury				
Adres	ul. Krzywińska , Osieczna dz. nr 1706/2,cz. dz. nr 885, cz. dz. nr 886/2, cz. dz. nr 887/11, obręb: Osieczna				
Temat	Budowa Miejsko-Gminnego Ośrodka Kultury wraz z salą widowiskową i biblioteką oraz urządzeniami towarzyszącymi				
Tytuł rysunku	Profil instalacji zewnętrznej kanalizacji sanitarnej i technologicznej				
Branża	Funkcja	Imię i nazwisko		Nr upr.	Podpis
Sanitarna	Projektant	mgr inż. Jadwiga Wałoszek		933/87/Lo	
	Sprawdzenie	mgr inż. Dariusz Wałoszek		145/DOŚ/13	
Nr projektu	Skala	Stadium	Data	Branża	Nr rys.
03/13	1:100/500	PB	02.2014	S	S/09