


NAWIERZCHNIA	GRUNTY ZIEMNE
RODZAJ WYKOPU	MECHANICZNY
ODWODNIENIE WYKOPU	

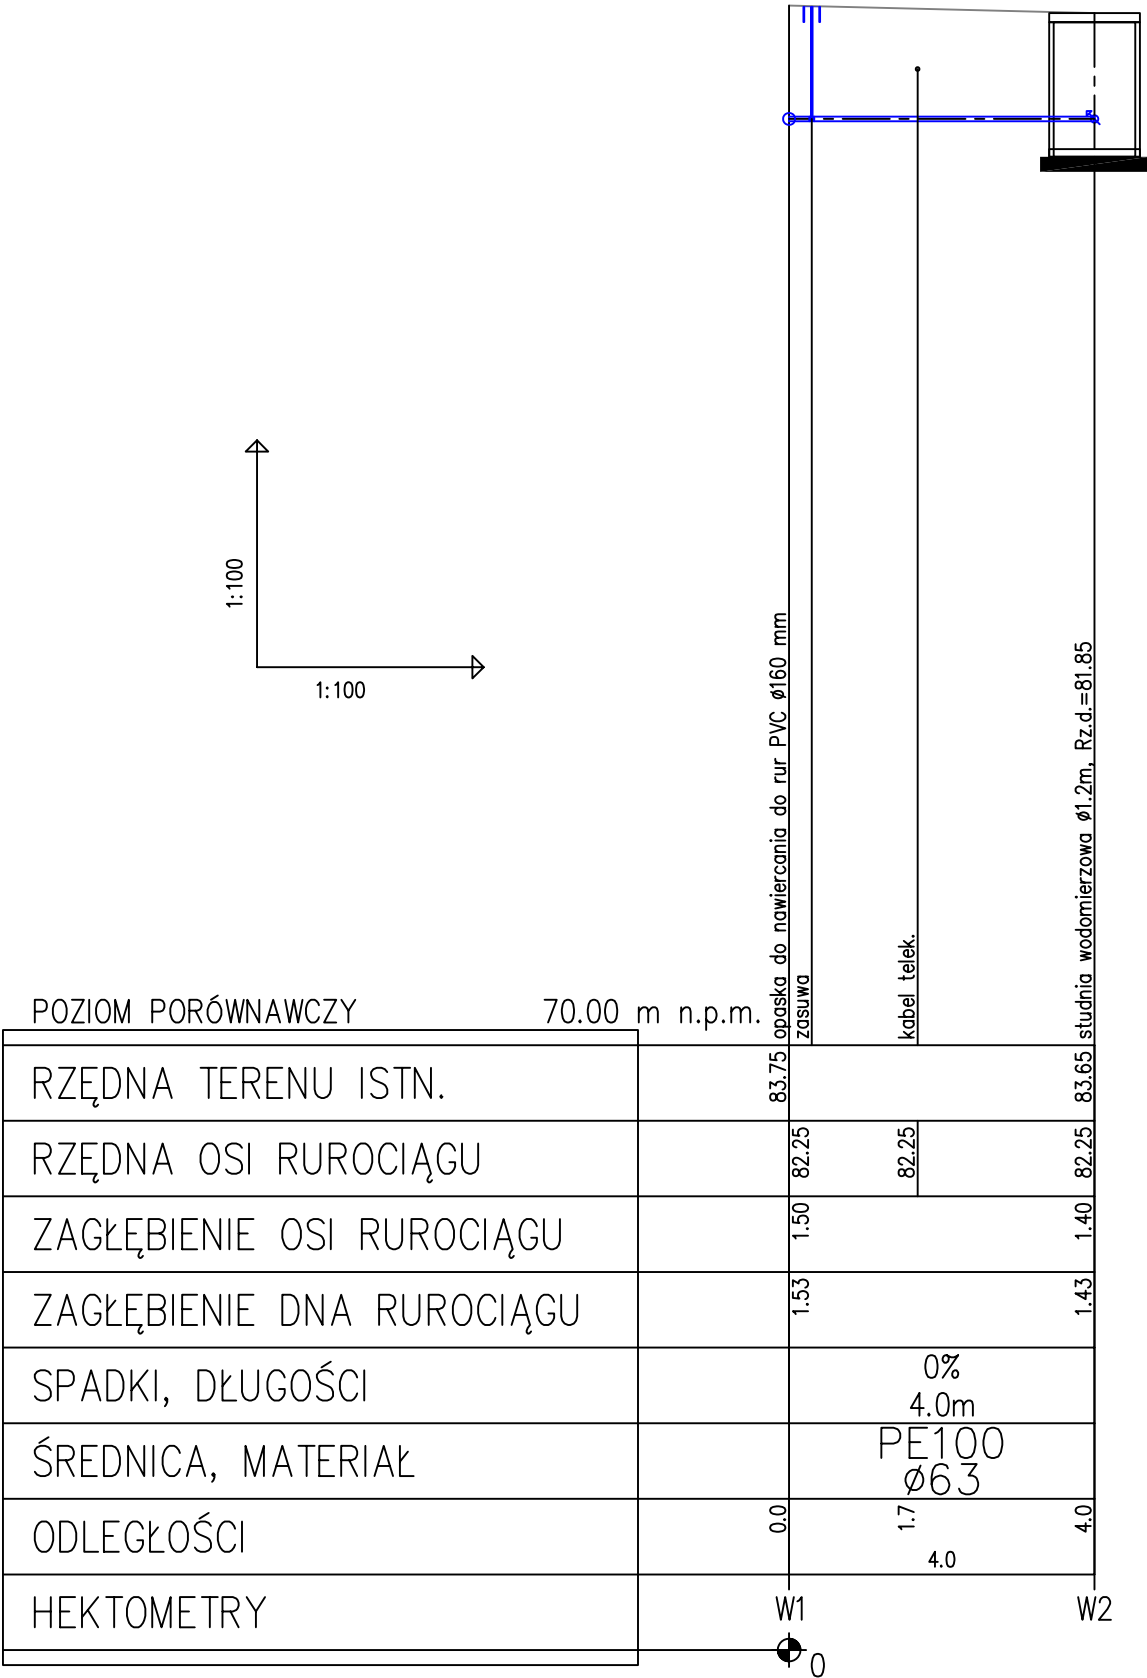

<b>ZAKŁAD USŁUG INWESTYCYJNO-PROJEKTOWYCH</b> <b>MGR INŻ. STANISŁAW KŁOŚIŃSKI</b> <b>ul. GRUNWALDZKA 6/1 64-100 LESZNO</b>			
Temat:	"BUDOWA SIECI WOD.-KAN. DLA GMINNEGO OŚRODKA KULTURY W OSIECZNEJ UL. KRZYWIŃSKA"		
Obiekt:	Przylącze wodociągowe - profil podłużny		
Adres:	obwód Osieczna, ul. Krzywińska	data	02.2014 r.
Inwestor:	Gmina Osieczna ul. Powstańców Wlkp. 6, 64-113 Osieczna	skala	1:100/100
Projektant:	mgr inż. Stanisław Kłosiński	WKP/0271/ PWOS/06	Nr rys. <b>2</b>
Sprawdził:	mgr inż. Maciej Zdziabek	WKP/0360/ PWOS/12	