


NAWIERZCHNIA	J.ASFALT.	GRUNTY ZIEMNE	
RODZAJ WYKOPU	PRZEWIERT STER.	MECHANICZNY	
ODWODNIENIE WYKOPU		IGŁOFILTRY W OBSYPCE PIASKOWEJ DO GŁĘB. 4,0 M, MONTOWANE JEDNOSTRONNIE CO 1,0 M	

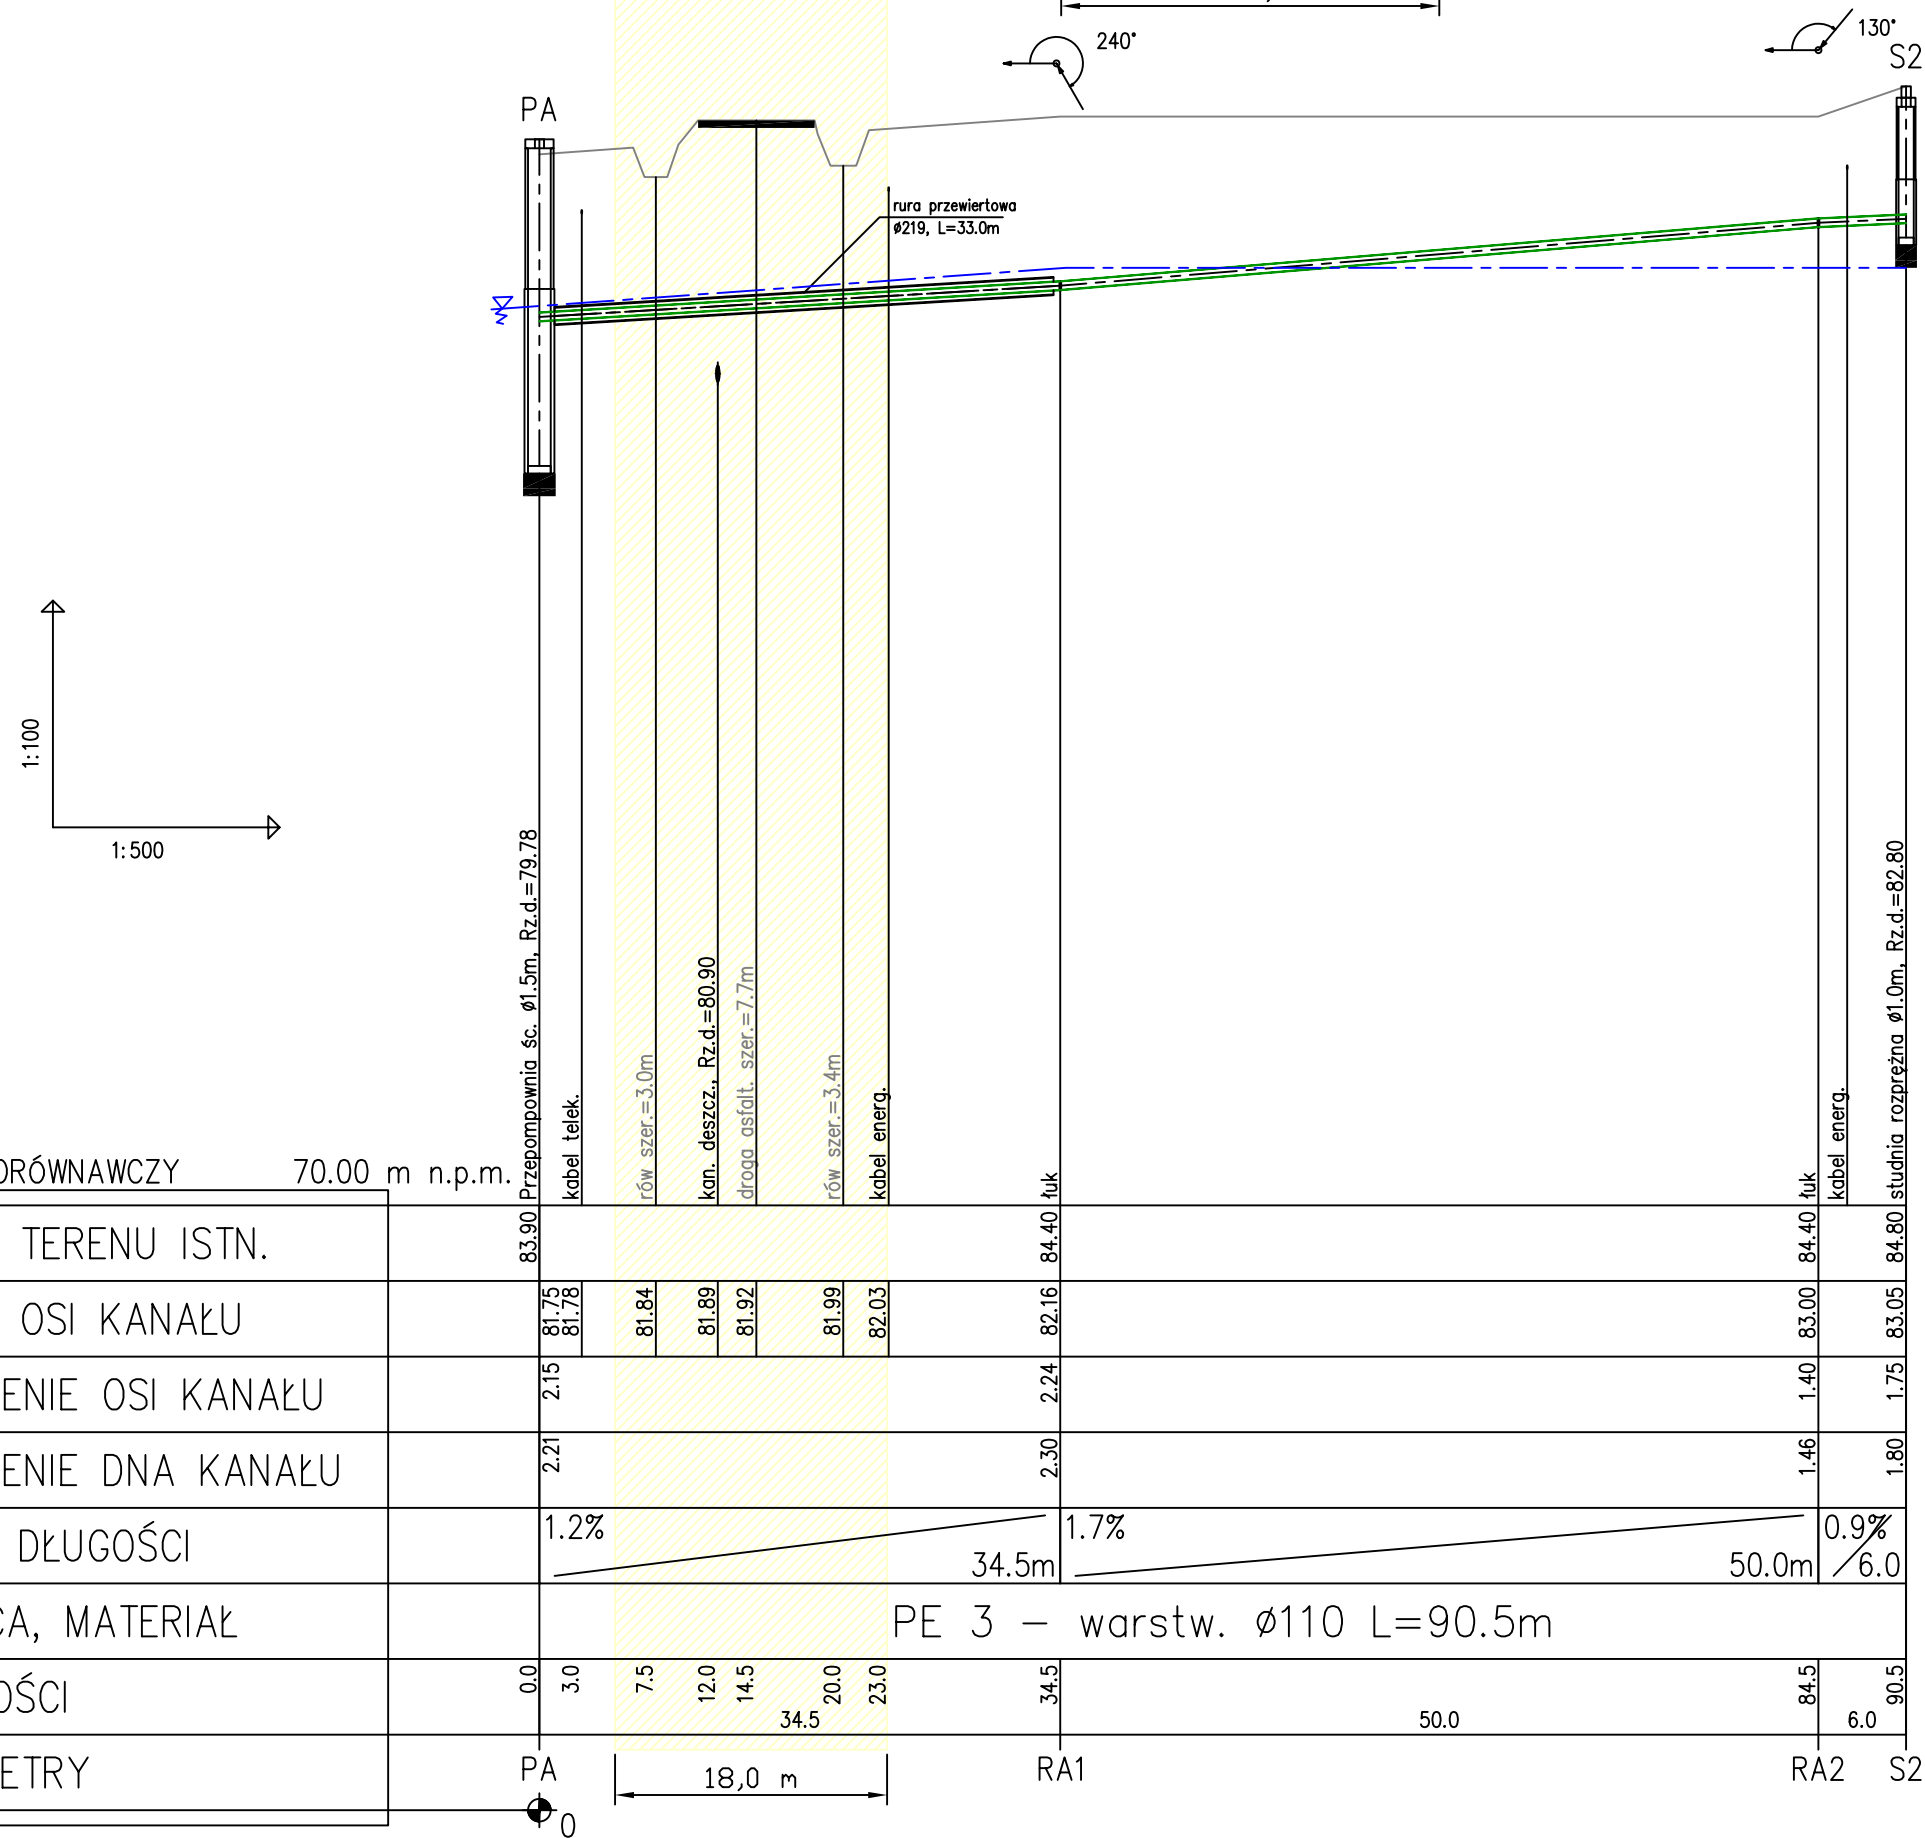

Kolorem żółtym na profilu podświetlono zakres pasa Drogi Wojewódzkiej nr 432, do wniosku o pozwolenie na budowę, do Wojewody Wielkopolskiego.

ZAKŁAD USŁUG INWESTYCYJNO-PROJEKTOWYCH  
MGR INŻ. STANISŁAW KŁOSIŃSKI  
ul. GRUNWALDZKA 6/1 64-100 LESZNO

Temat:	"BUDOWA SIECI WOD.-KAN. DLA GMINNEGO OŚRODKA KULTURY W OSIECZNEJ UL. KRZYWIŃSKA"		
Obiekt:	Sieć i przyłącze kanalizacji tłocznej - profil podłużny		
Adres:	obręb Osieczna, ul. Krzywińska	data 02.2014 r.	
Inwestor:	Gmina Osieczna ul. Powstańców Wlkp. 6, 64-113 Osieczna	skala 1:100/500	
Projektant:	mgr inż. Stanisław Kłosiński	WKP/0271/ PWOS/06	Nr rys.  <b>2</b>
Sprawdził:	mgr inż. Maciej Zdziabek	WKP/0360/ PWOS/12	