


NAWIERZCHNIA	J.KOSTKA BRUK	GRUNTY ZIEMNE
RODZAJ WYKOPU	MECHANICZNY	
ODWODNIENIE WYKOPU	IGŁOFILTRY W OBSYPCE PIASKOWEJ DO GŁĘB. 4,0 M, MONTOWANE JEDNOSTRONNIE CO 1,0 M	

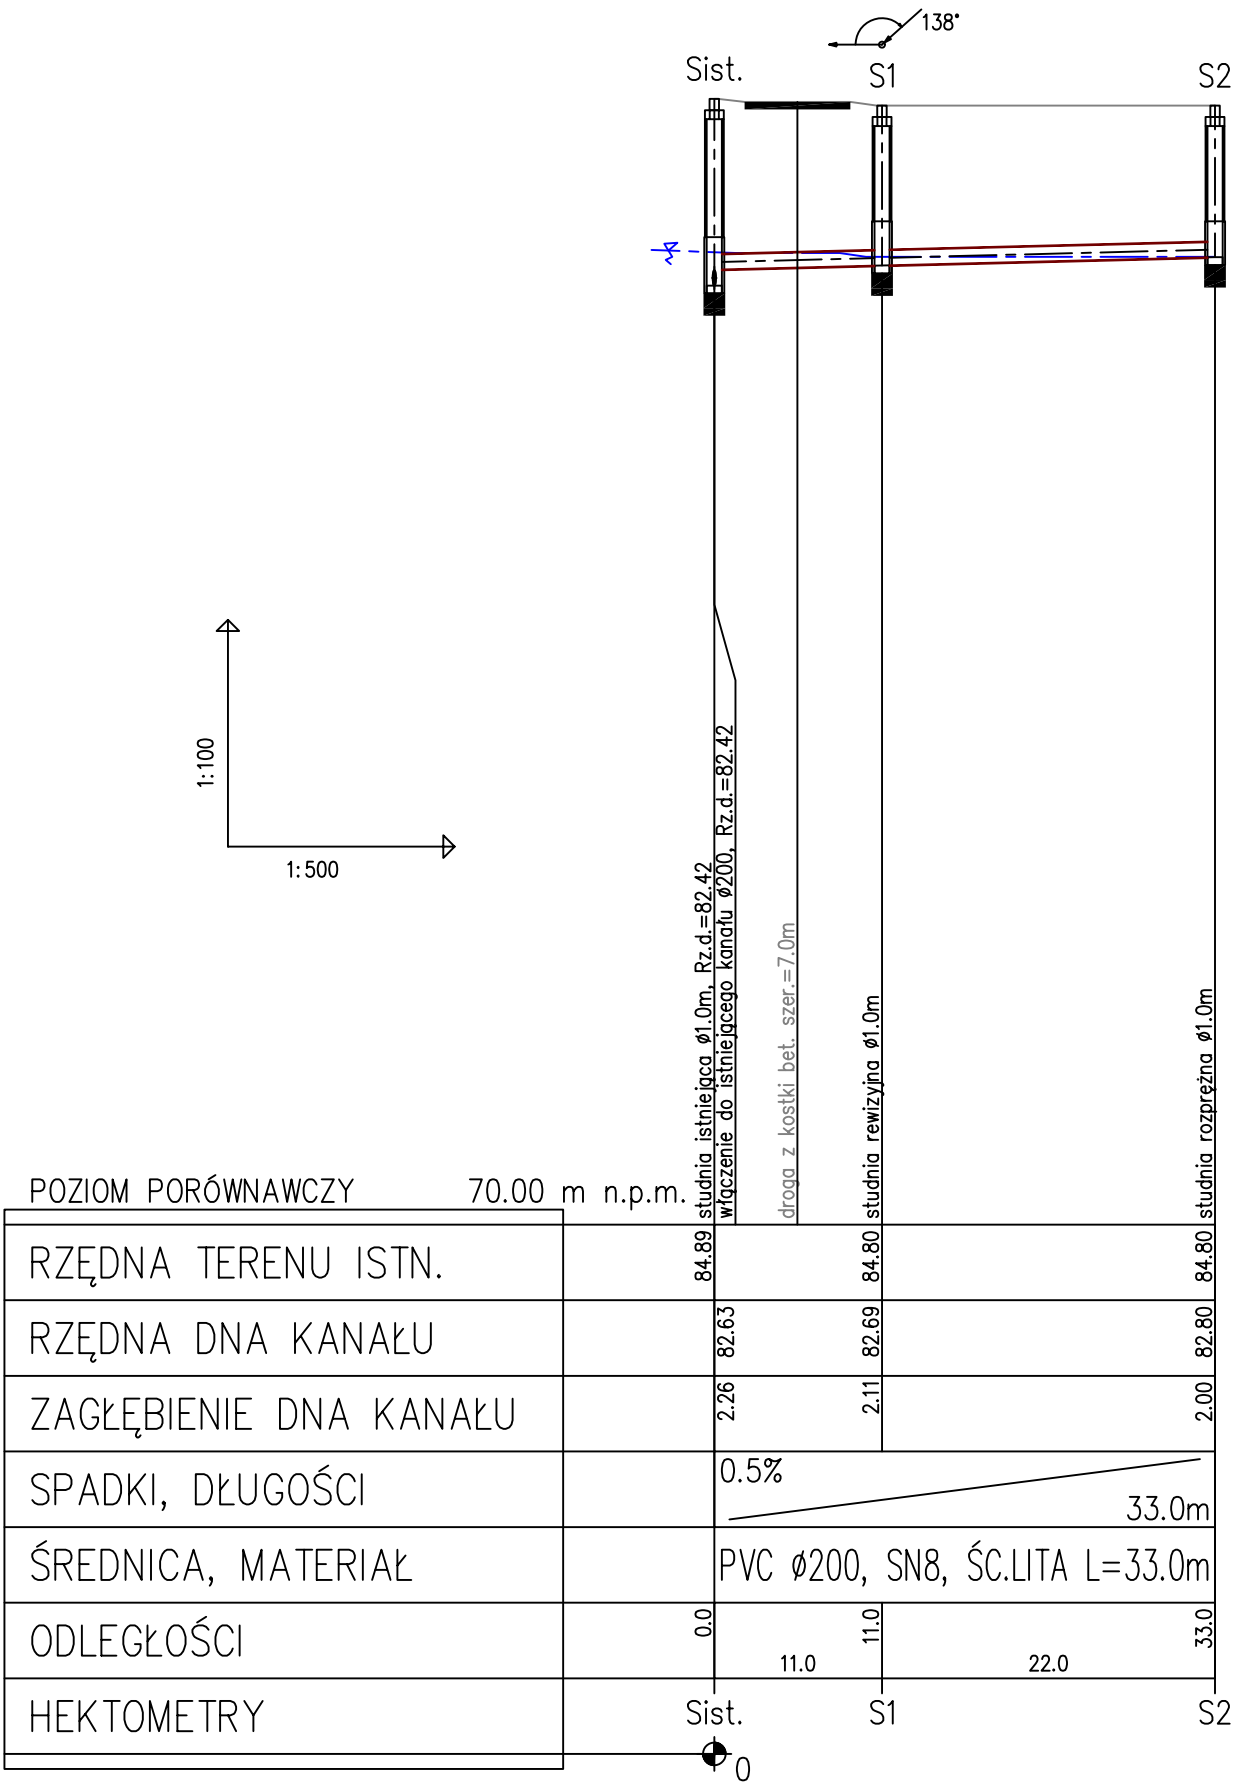

ZAKŁAD USŁUG INWESTYCYJNO-PROJEKTOWYCH MGR INŻ. STANISŁAW KŁOSIŃSKI ul. GRUNWALDZKA 6/1 64-100 LESZNO				
Temat:	"BUDOWA SIECI WOD.-KAN. DLA GMINNEGO OŚRODKA KULTURY W OSIECZNEJ UL. KRZYWIŃSKA"			
Obiekt:	Sieć kanalizacji grawitacyjnej - profil podłużny			
Adres:	obwód Osieczna, ul. Krzywińska			data 02.2014 r.
Inwestor:	Gmina Osieczna ul. Powstańców Wlkp. 6, 64-113 Osieczna			skala 1:100/500
Projektant:	mgr inż. Stanisław Kłosiński	WKP/0271/ PWOS/06		Nr rys. 4
Sprawdził:	mgr inż. Maciej Zdziabek	WKP/0360/ PWOS/12		