


<div><div><div></div><div>ZAKŁAD PROJEKTOWO-BUDOWLANY KOLEKTOR</div><div>64-100 LESZNO, ul. Kmieć 69 tel./fax 65 526-77-00</div></div><div><div>ZAMAWIAJĄCY INWESTOR</div><div>GINIA OSIECZNA UL. POWSTAŃCÓW WIELKOPOLSKICH 6 64-113 OSIECZNA</div><div>OBJEKT I TREŚĆ RZUTU</div></div></div>	
ROZBUDOWA KANALIZACJI SANITARNEJ W UL. ŚWIERKOWEJ I MODRZEWIOWEJ W KĄKOLEWIE	
ZESPÓŁ PROJEKTOWY	PROJEKT
mgr inż. K. JANIAK specjalność projektowa w dziedzinie specjalności inżynierskiej – inżynieria obrotu WODĄ w Pionierach nr ewid. WPG/08/01/01	SKALA
mgr inż. M. JANIAK uprawnienia sp. nr 41/v/04/Ld specjalność inżynierska – inżynieria	NUMER RZUTU
PROJEKTANT	1 : 5 000
SPRAWDZAJĄCY	00.00
DATA OPRACOWANIA	BRAMA
10.2013	IS
	PBI/PW
	I

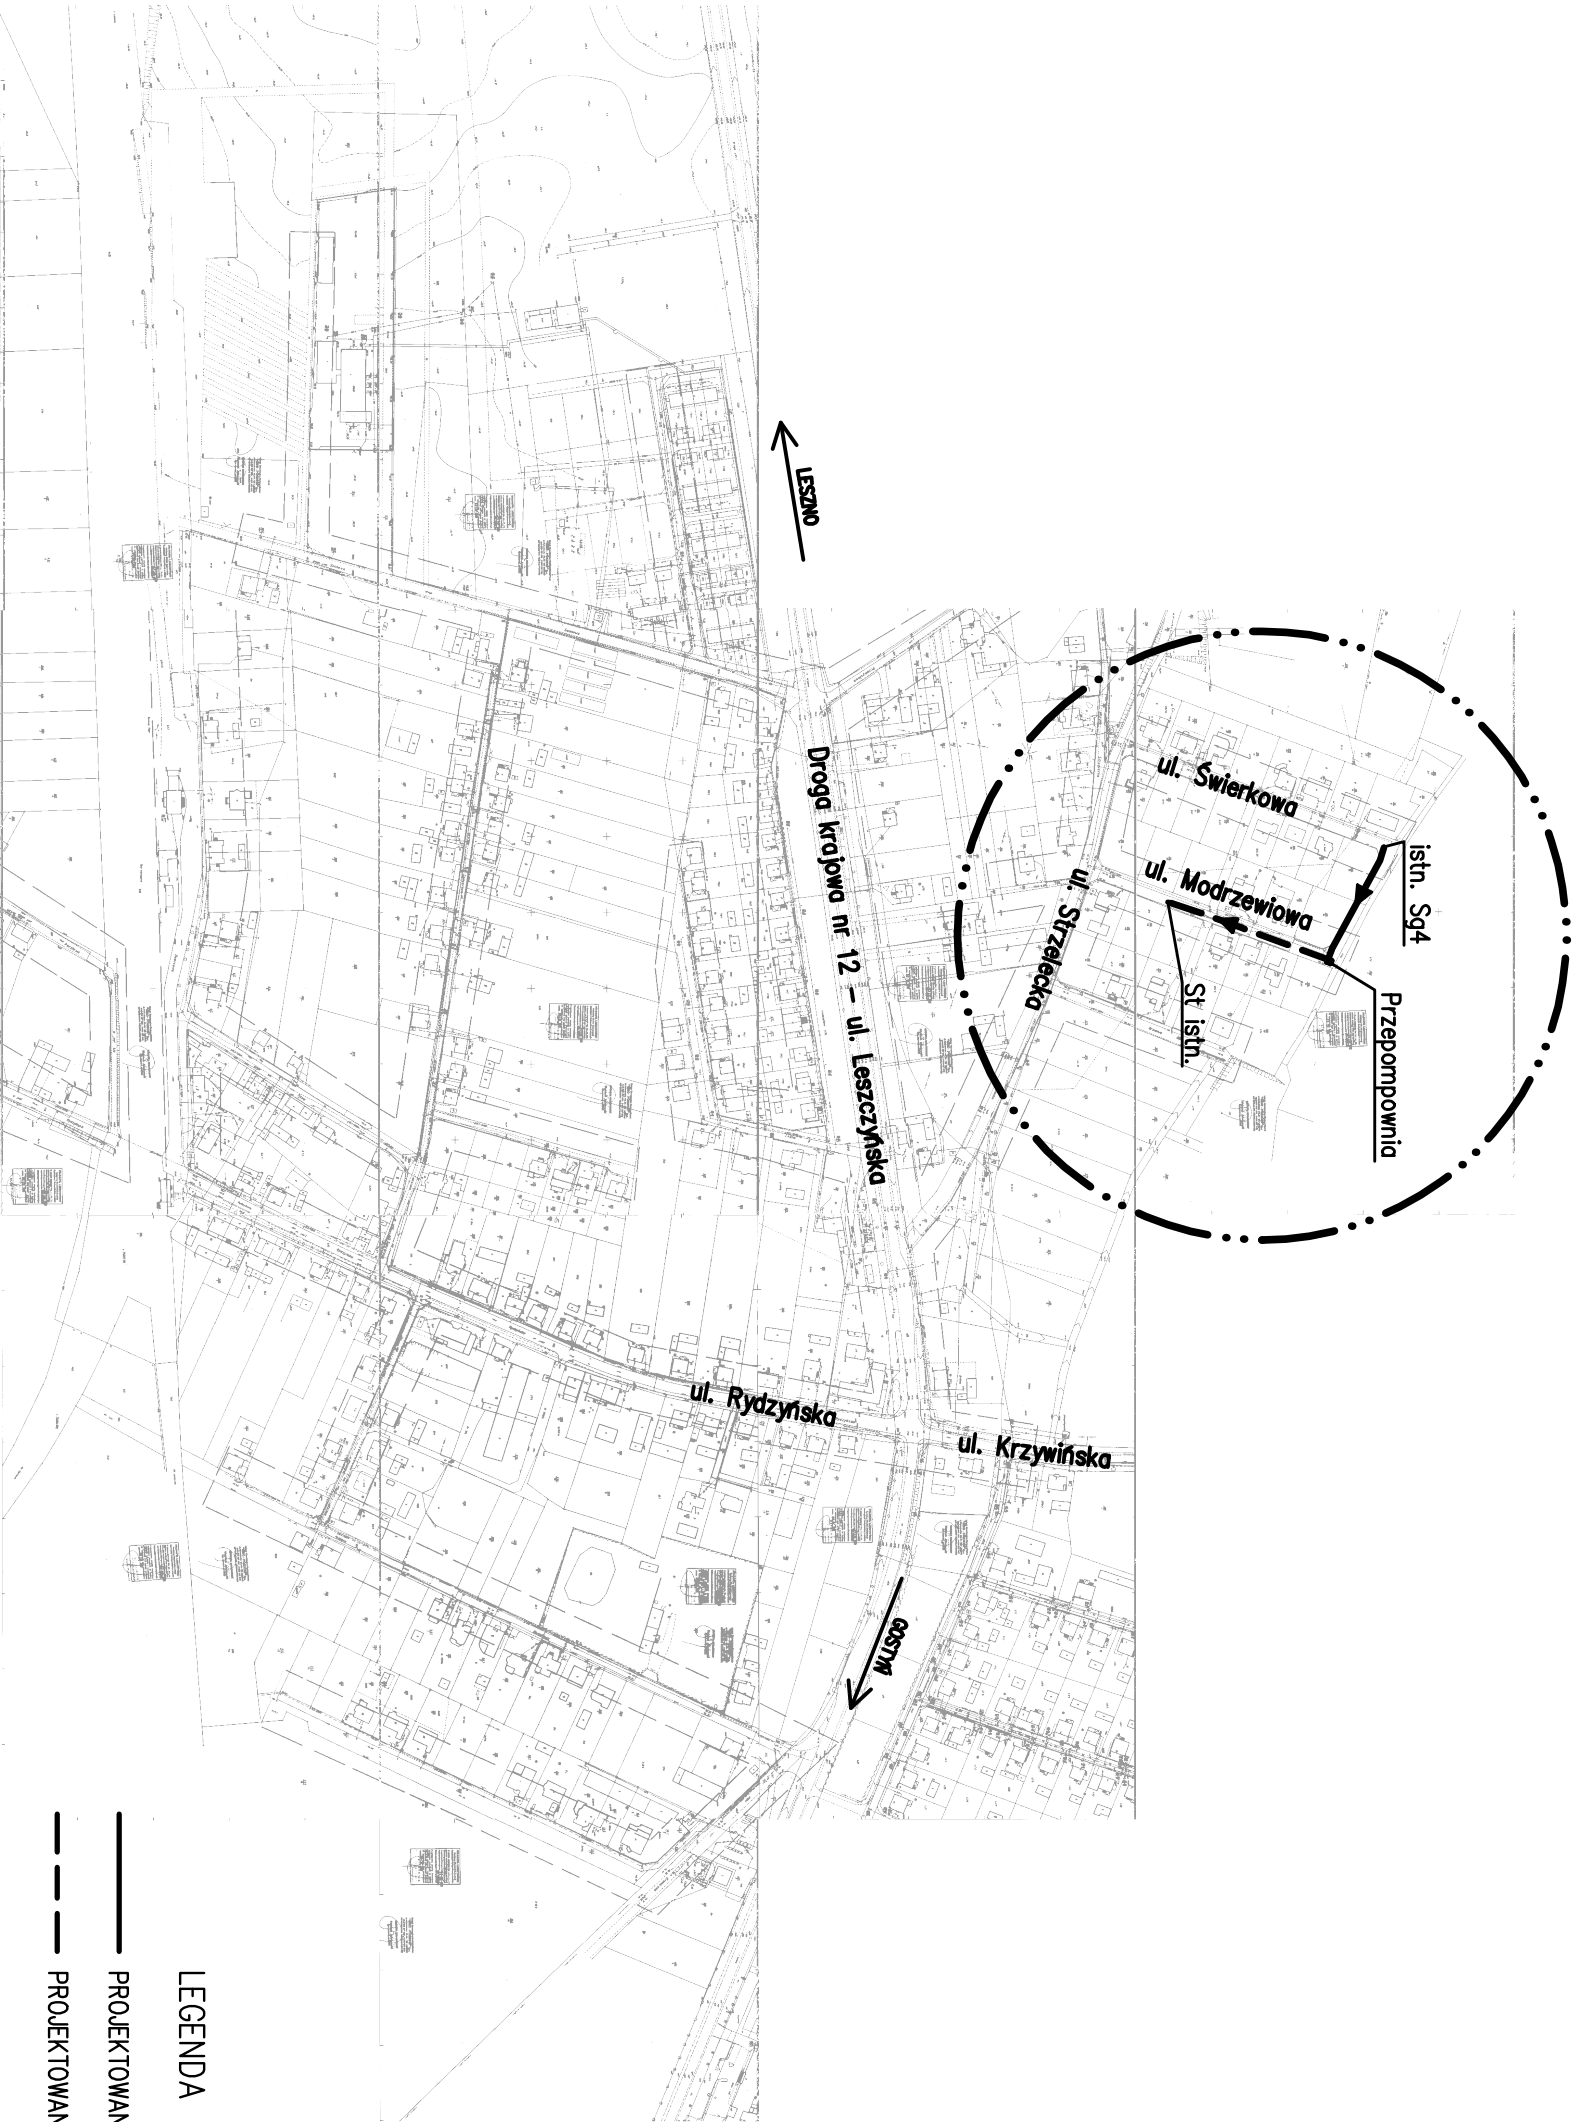

LEGENDA

- PROJEKTOWANA KANALIZACJA SANITARNA
- PROJEKTOWANY RUROCIĄG TLÓCZNY