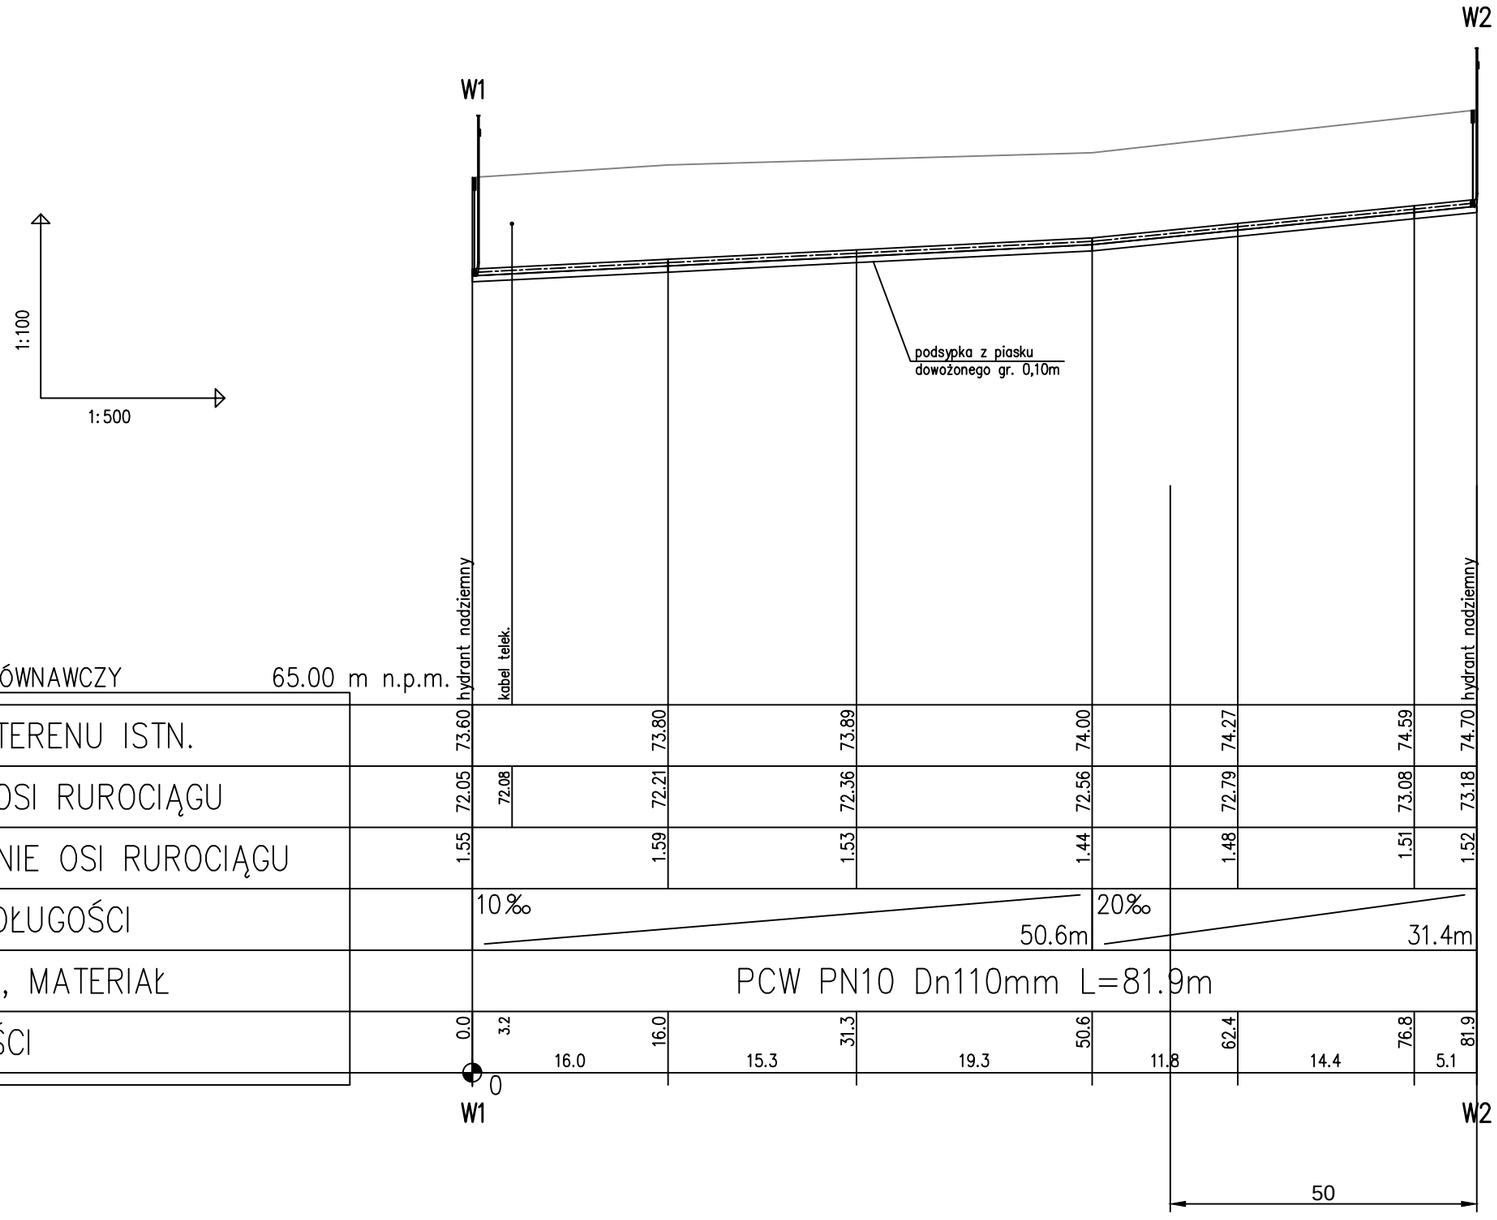

POZIOM PORÓWNAWCZY 65.00 m n.p.m.

RZĘDNA TERENU ISTN.	73.60		73.80	73.89	74.00	74.27	74.59	74.70
RZĘDNA OSI RUROCIĄGU	72.05	72.08	72.21	72.36	72.56	72.79	73.08	73.18
ZAGŁĘBIENIE OSI RUROCIĄGU	1.55		1.59	1.53	1.44	1.48	1.51	1.52
SPADKI, DŁUGOŚCI	10‰ 50.6m				20‰ 31.4m			
ŚREDNICA, MATERIAŁ	PCW PN10 Dn110mm L=81.9m							
ODLEGŁOŚCI	0.0	3.2	16.0	31.3	50.6	62.4	76.8	81.9
		16.0		15.3	19.3	11.8	14.4	5.1

ROBOTY ZIEMNE WYKONAĆ:

1. PODSYPKA Z PIASKU DOWOŻONEGO GRUBOŚCI 0,10m
2. OBSYPKA Z PIASKU DOWOŻONEGO 0,30m PONAD GÓRĘ RURY – ZAGĘSZCZAĆ DO 95% WG ZMP
3. ZASYPKA Z PIASKU DOWOŻONEGO – ZAGĘSZCZAĆ DO 95% WG ZMP

MOŻLIWE WYSTĘPOWANIE WODY GRUNTOWEJ.
WODĘ ODPROWADZAĆ POPRZEZ POMPOWANIE BEZPOŚREDNIE W WYKOPU ZE STUDNI PERFOROWANYCH UŁOŻONYCH CO 25m

ZAKŁAD PROJEKTOWO–BUDOWLANY
KOLEKTOR
64–100 LESZNO ul. KMICICA 69
tel/fax 65 526–77–00

ZAMAWIAJĄCY INWESTOR
GMINA OSIECZNA
UL. POWSTAŃCÓW WIELKOPOLSKICH 6
64 – 113 OSIECZNA

OBIEKT I TREŚĆ RYSUNKU

BUDOWA SIECI KANALIZACJI SANITARNEJ ORAZ SIECI WODOCIĄGOWEJ W REJONIE UL. ŚMIGIELSKIEJ W MIEJSCOWOŚCI OSIECZNA

PROFIL PODŁUŻNY SIECI WODOCIĄGOWEJ

ZESPÓŁ PROJEKTOWY		PODPIS	SKALA	NUMER RYSUNKU		
PROJEKTANT	mgr inż. K. JANIAK uprawnienia projektowe nr 675/85/Lo specjalność instalacyjno – inżynieryjna członek WOIIB w Poznaniu nr ewid. WKP/IS/1611/01		1:100/500	03.02		
SPRAWDZAJĄCY	mgr inż. M. JANIAK uprawnienia spr. nr 41/w/94/Lo specjalność instalacyjno – inżynieryjna		DATA OPRACOWANIA	BRANŻA	STADIUM	NR OBIEKTU
ASYSTENT	mgr inż. T. RZEŹNIK		10.2013	IS	PB/PW	I