

MAPA DO CELÓW PROJEKTOWYCH		
Oznaczenie kancelaryjne zgłoszonej pracy geodezyjnej		1416-24/2013
Nazwa miejscowości		Łoniewo
Jednostka ewidencyjna	identyfikator	301303_5
	nazwa	Osieczna
Obręb ewidencyjny	identyfikator	0009
	nazwa	Łoniewo
Skala mapy		1:500
Nazwa układu współrzędnych	prostokątnych płaskich	1965 strefa 4
	układu wysokości	Kronsztad 60
Oznaczenie granic obszaru, który był przedmiotem aktualizacji		— — — —
Służebności gruntowe mające wpływ na zagospodarowanie gruntów zlokalizowanych w granicach projektowanej inwestycji		BRAK
Kontur użytku gruntowego, który nie jest ujawniony w bazie danych ewidencji gruntów i budynków		
<div><div><b>GEO</b> USŁUGI GEODEZYJNE Adam Tomczak 64-100 Leszno, ul. Ks. T. Korcza 5 tel. 65-520-17-27, 65-529-74-96 NIP 697-122-30-88</div><div>GEODETA UPRAWNIONY mgr inż. Jakub Szyszka <i>Szyszka</i> Pozw. GGK nr 20912</div></div>		
..... nazwa/imię i nazwisko wykonawcy		..... imię i nazwisko geodety uprawnionego, nr uprawnień oraz data i podpis geodety, który opracował mapę
Niniejsza mapa powstała w oparciu o pomiar aktualizacyjny i mapę w skali 1:1000		
Nie wyklucza się istnienia w terenie innych nie wykazanych na niniejszej mapie urządzeń podziemnych, które nie były zgłoszone do inwentaryzacji lub o których brak jest informacji w instytucjach branżowych		

**STAROSTA LESZCZYŃSKI**  
Powiatowy Ośrodek Dokumentacji  
Geodezyjnej i Kartograficznej w Lesznie

W obszarze oznaczonym linią .....  
dokonano aktualizacji treści mapy zasadniczej.  
Dokumenty z pomiaru uzupełniającego przyjęto  
do zasobu powiatowego w dniu 23.05.2013  
i zaewidencjonowano pod nr 1416-24/2013


Niniejsza mapa może służyć celom projektowym.

Projektowane obiekty budowlane  
wymagające pozwolenia na budowę  
podlegają wytyczeniu i inwentaryzacji  
powykonawczej przez jednostki uprawnione  
do wykonywania prac geodezyjnych  
Leszno, 23.05.2013

**Powierzchnia terenu objęta opracowaniem - 1435,00 m<sup>2</sup>**

- 1 - BUDYNEK SUW - 93,5 m<sup>2</sup>
- 2 - ODSOJNIK POPŁUCZYN proj. - 34,7 m<sup>3</sup>
- 3 - ZBIORNIK BEZODPŁYWOWY
- 4 - ZBIORNIK NEUTRALIZACJI proj. - 2 m<sup>3</sup>
- 5 - STUDNIA 1
- 6 - STUDNIA 2
- 7 - ZBIORNIK RETENCYJNY 1 proj. - 100 m<sup>3</sup>
- 8 - ZBIORNIK RETENCYJNY 2 proj. - 100 m<sup>3</sup>
- 9 - PUNKT SKŁADOWANIA ODPADÓW STAŁYCH proj.

- rurociągi - woda
- - - rurociągi - kanalizacja
- ... oświetlenie
- - - instalacje elektryczne
- ogrodzenie
- ciągi pieszo - jezdne
- do likwidacji

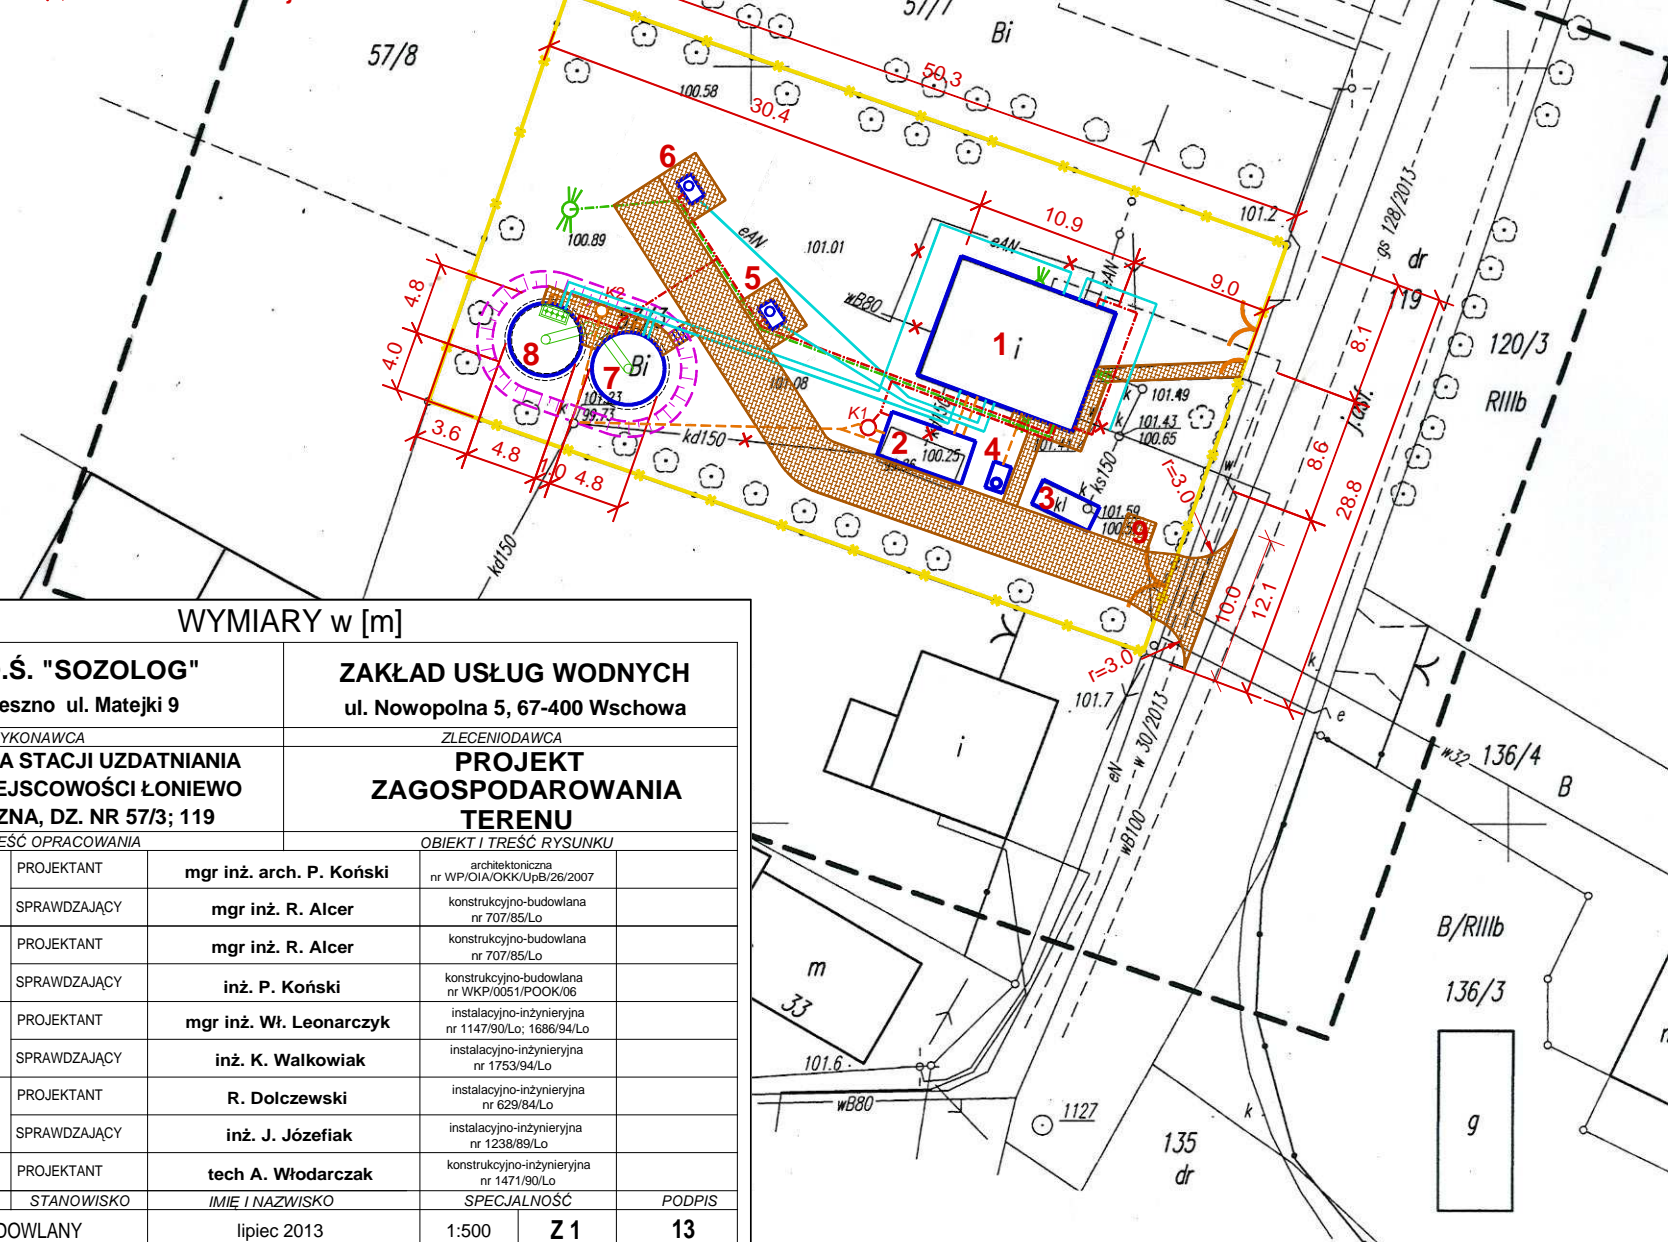

WYMIARY w [m]

<b>P.P.R.I.O.Ś. "SOZOLOG"</b> 64 - 100 Leszno ul. Matejki 9		<b>ZAKŁAD USŁUG WODNYCH</b> ul. Nowopólna 5, 67-400 Wschowa	
WYKONAWCA		ZLECENIODAWCA	
<b>PRZEBUDOWA STACJI UZDATNIANIA  WODY W MIEJSCOWOŚCI ŁONIEWO  GM. OSIECZNA, DZ. NR 57/3; 119</b>		<b>PROJEKT  ZAGOSPODAROWANIA  TERENU</b>	
TREŚĆ OPRACOWANIA		OBIEKT I TREŚĆ RYSUNKU	
architektoniczna	PROJEKTANT	mgr inż. arch. P. Koński	architektoniczna nr WP/OIA/OKK/UpB/26/2007
	SPRAWDZAJĄCY	mgr inż. R. Alcer	konstrukcyjno-budowlana nr 707/85/Lo
konstrukcyjna	PROJEKTANT	mgr inż. R. Alcer	konstrukcyjno-budowlana nr 707/85/Lo
	SPRAWDZAJĄCY	inż. P. Koński	konstrukcyjno-budowlana nr WKP/0051/P00K/06
technologiczna i instalacji sanitarnych	PROJEKTANT	mgr inż. Wł. Leonarczyk	instalacyjno-inżynierska nr 1147/90/Lo; 1686/94/Lo
	SPRAWDZAJĄCY	inż. K. Walkowiak	instalacyjno-inżynierska nr 1753/94/Lo
elektryczna	PROJEKTANT	R. Dolczewski	instalacyjno-inżynierska nr 629/84/Lo
	SPRAWDZAJĄCY	inż. J. Józefiak	instalacyjno-inżynierska nr 1238/89/Lo
drogowa	PROJEKTANT	tech A. Włodarczyk	konstrukcyjno-inżynierska nr 1471/90/Lo
BRANŻA	STANOWISKO	IMIĘ I NAZWISKO	SPECJALNOŚĆ
PROJEKT BUDOWLANY		lipiec 2013	1:500
STADIUM	DATA OPRACOWANIA	SKALA	NR RYS.
			STRONA