



ELEWACJA PÓŁNOCNA

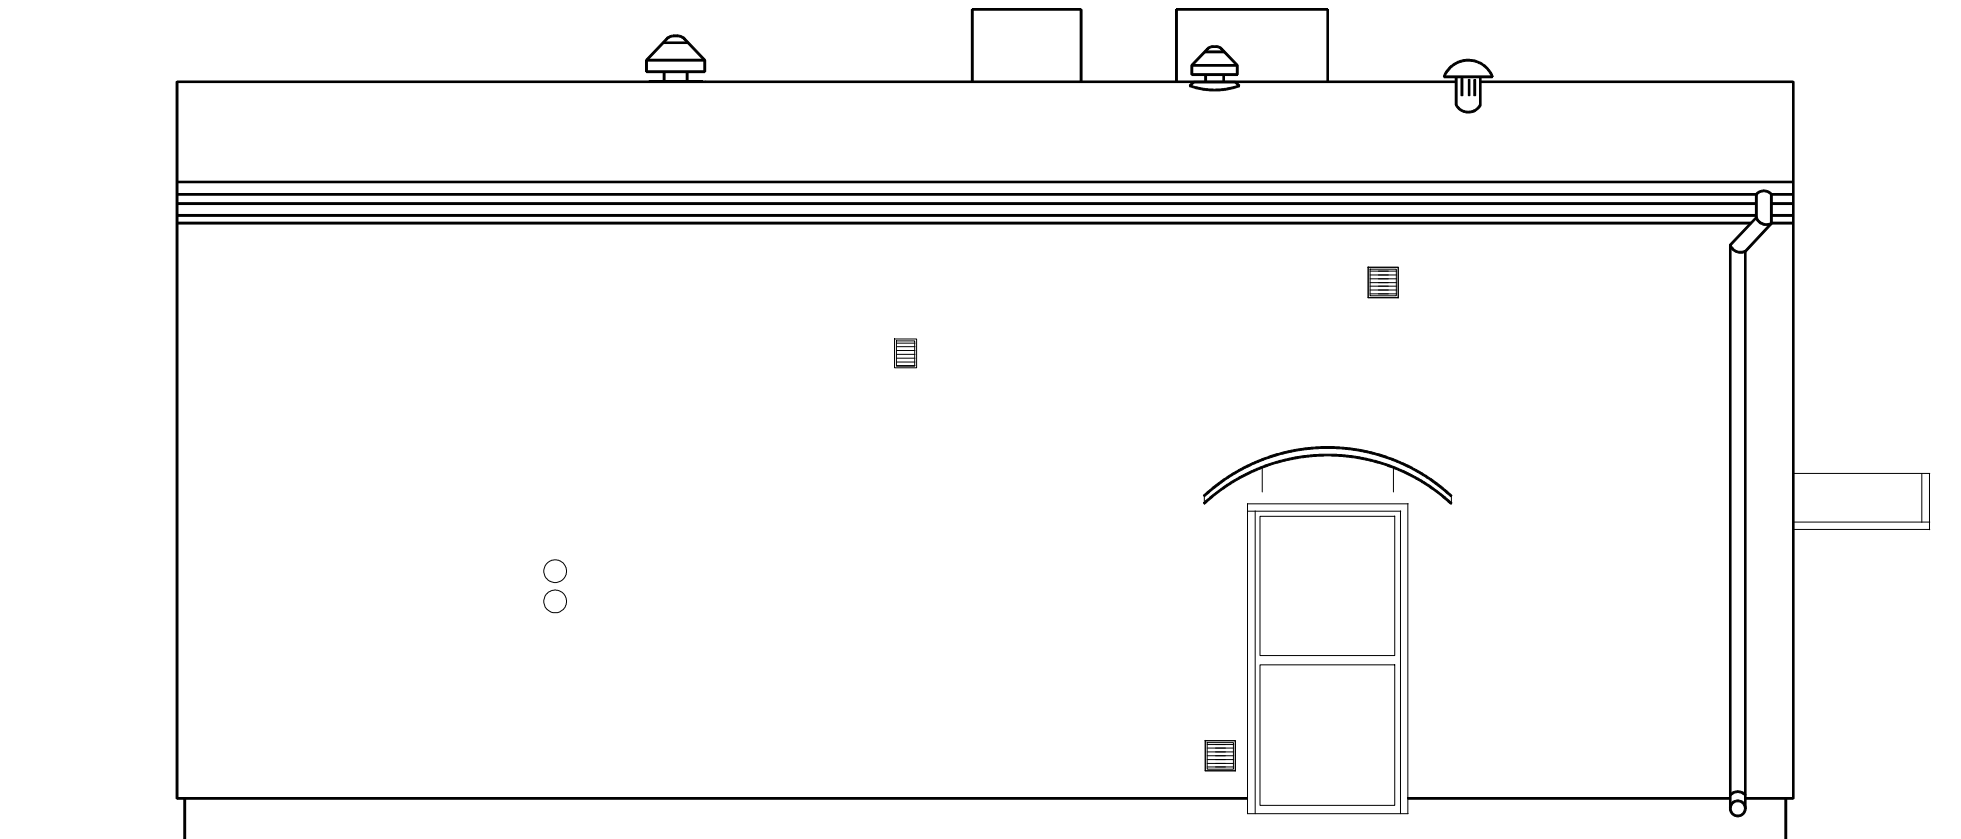

ELEWACJA POŁUDNIOWA



ELEWACJA WSCHODNIA

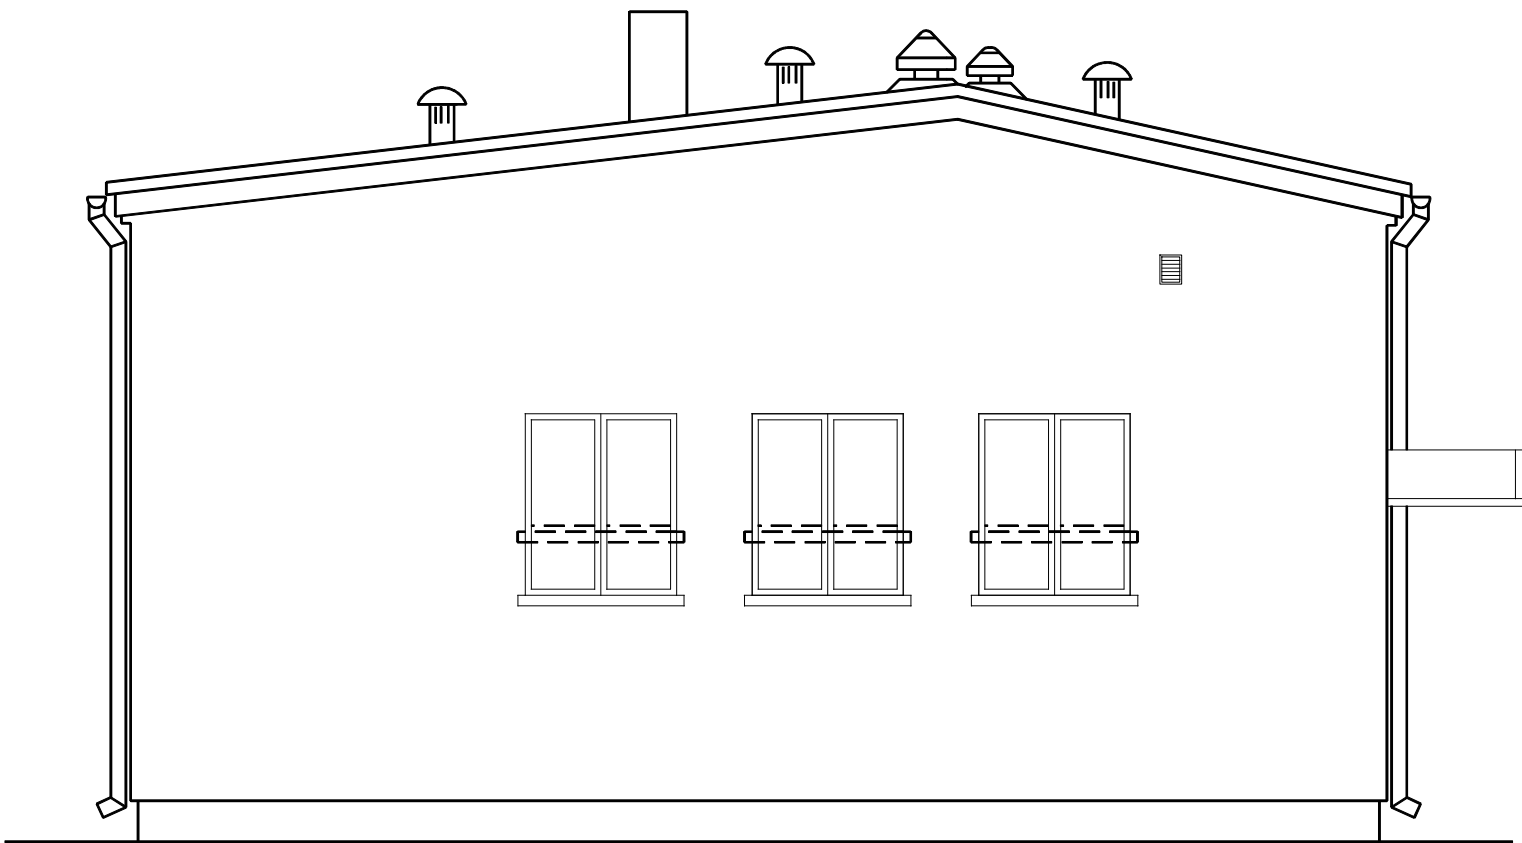

ELEWACJA ZACHODNIA

BUDYNEK SUW ELEWACJE

P.P.R.I.O.Ś. "SOZOLOG" 64 - 100 Leszno ul. Matejki 9		ZAKŁAD USŁUG WODNYCH ul. Nowopolna 5, 67-400 Wschowa	
WYKONAWCA		ZLECENIODAWCA	
PRZEBUDOWA STACJI UZDATNIANIA WODY W MIEJSCOWOŚCI ŁONIEWO GM. OSIECZNA, DZ. NR 57/3		BUDYNEK SUW ELEWACJE	
TREŚĆ OPRACOWANIA		OBIEKT I TREŚĆ RYSUNKU	
architektoniczna i konstrukcyjna	PROJEKTANT SPRAWDZAJĄCY	mgr inż. R. Alcer mgr inż. arch. P. Koński	konstrukcyjno-budowlana nr 707/85/Lu architektoniczna nr WPO/OIA/CKK/LuB/26/2007 konstrukcyjno-budowlana nr WPO/OIA/CKK/LuB/26/2007
BRANŻA	STANOWISKO	IMIĘ I NAZWISKO	SPECJALNOŚĆ
PROJEKT BUDOWLANY	lipiec 2013	1:50	AK3
STADIUM	DATA OPRACOWANIA	SKALA	NR RYS.
			STRONA