


PRZEKRÓJ KONSTRUKCYJNY

Kostka bet. dwuteowa szara - 8cm
Podsypka cem.-piaskowa (1:4) 3 cm
Podbudowa z kruszywa łamanego stabiliz. mech. 25 cm
Warstwa odsączająca z piasku gr. min. 5 cm

DROGI I PLACE

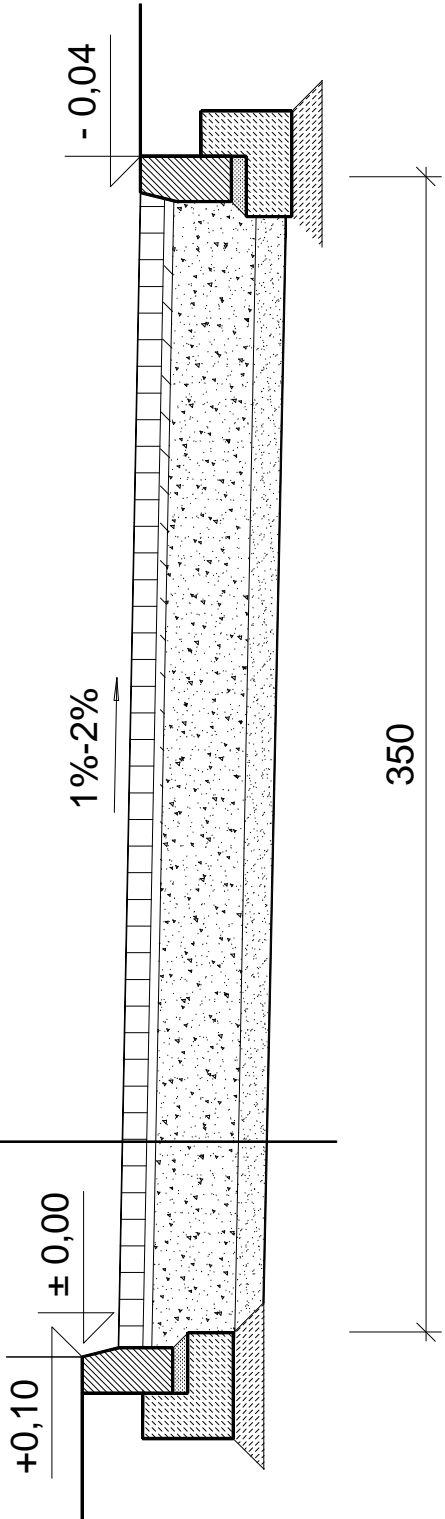

KONSTRUKCJA NAWIERZCHNI - PRZEKRÓJ

P.P.R.I.O.Ś. "SOZOLOG" 64 - 100 Leszno ul. Matejki 9			ZAKŁAD USŁUG WODNYCH ul. Nowopolna 5, 67-400 Wschowa		
WYKONAWCA			ZLECENIODAWCA		
PRZEBUDOWA STACJI UZDATNIANIA WODY W MIEJSCOWOŚCI ŁONIEWO GM. OSIECZNA, DZ. NR 57/3			KONSTRUKCJA NAWIERZCHNI - PRZEKRÓJ		
TREŚĆ OPRACOWANIA			OBIEKT I TREŚĆ RYSUNKU		
architektoniczna i konstrukcyjna	PROJEKTANT	mgr inż. R. Alcer	konstrukcyjno-budowlana nr 707/85/Lo		
	SPRAWDZAJĄCY	mgr inż. arch. P. Koński	architektoniczna nr WP/OIA/OKK/UpB/26/2007 konstrukcyjno-budowlana nr WKB/265/17/000104		
BRANŻA	STANOWISKO	IMIĘ I NAZWISKO	SPECJALNOŚĆ	PODPIS	
PROJEKT BUDOWLANY		lipiec 2013	1:25	AK9	34
STADIUM		DATA OPRACOWANIA	SKALA	NR RYS.	STRONA