



RZUT

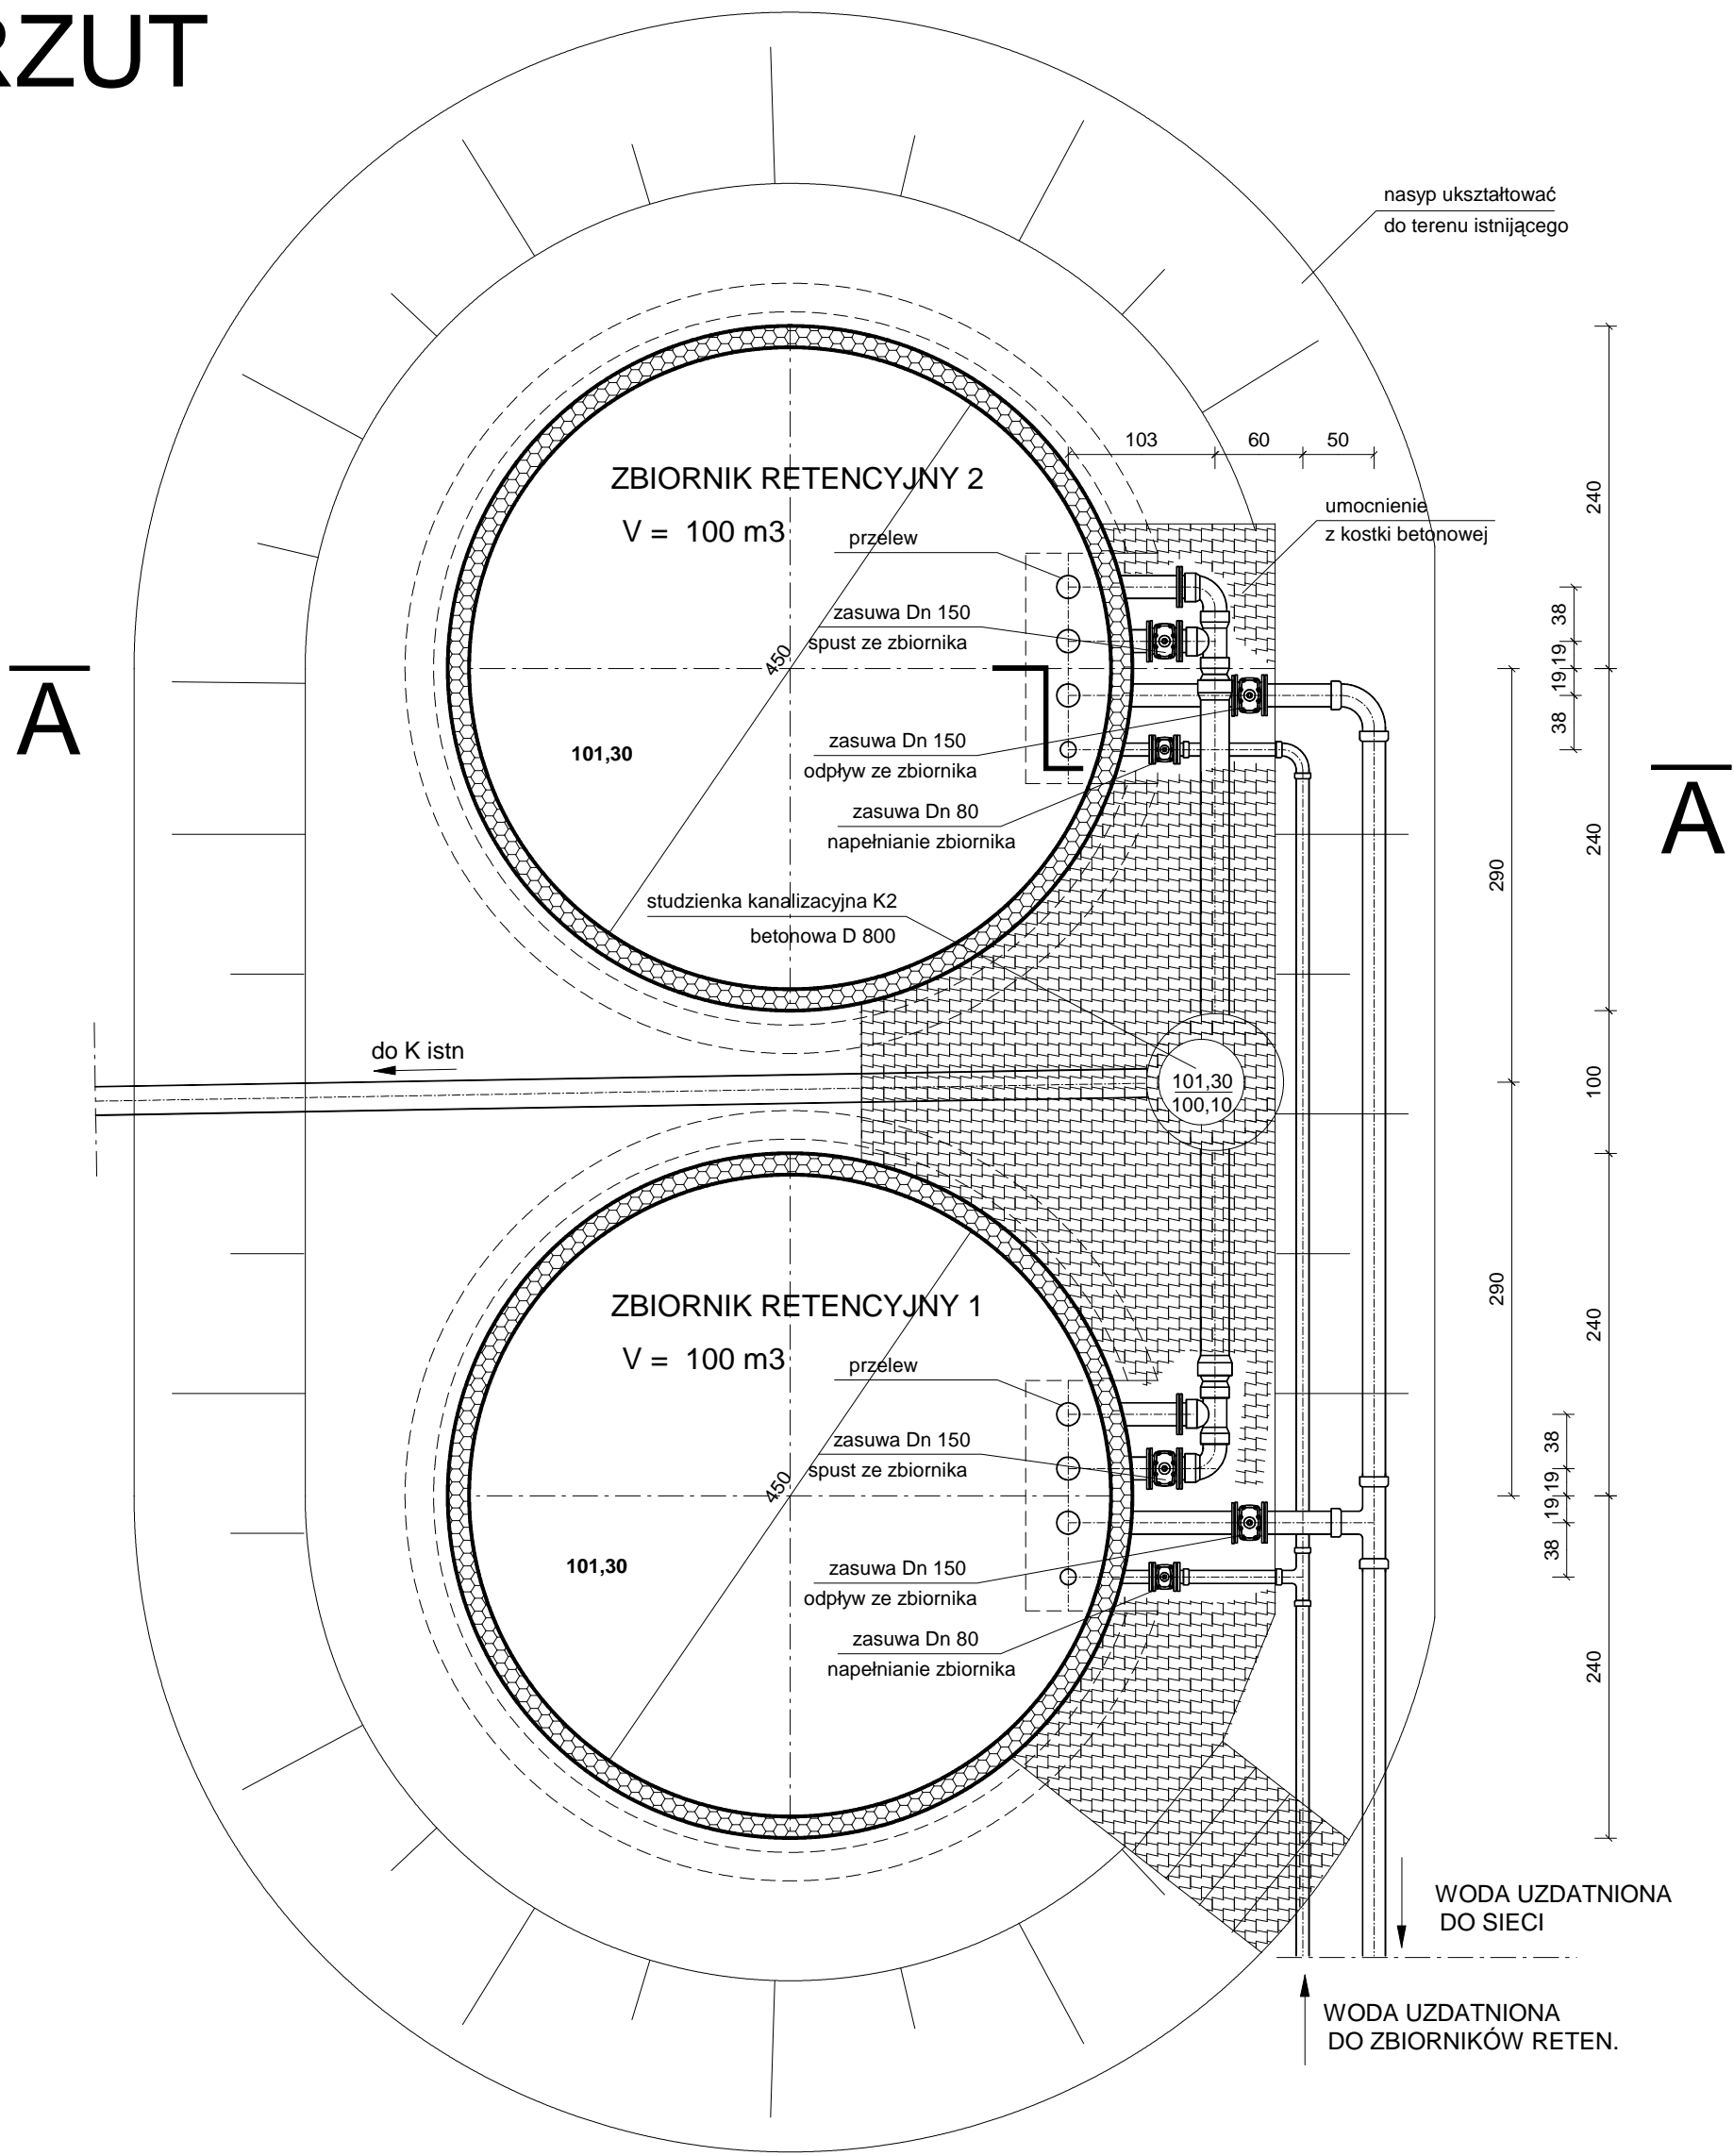

PRZEKRÓJ A - A

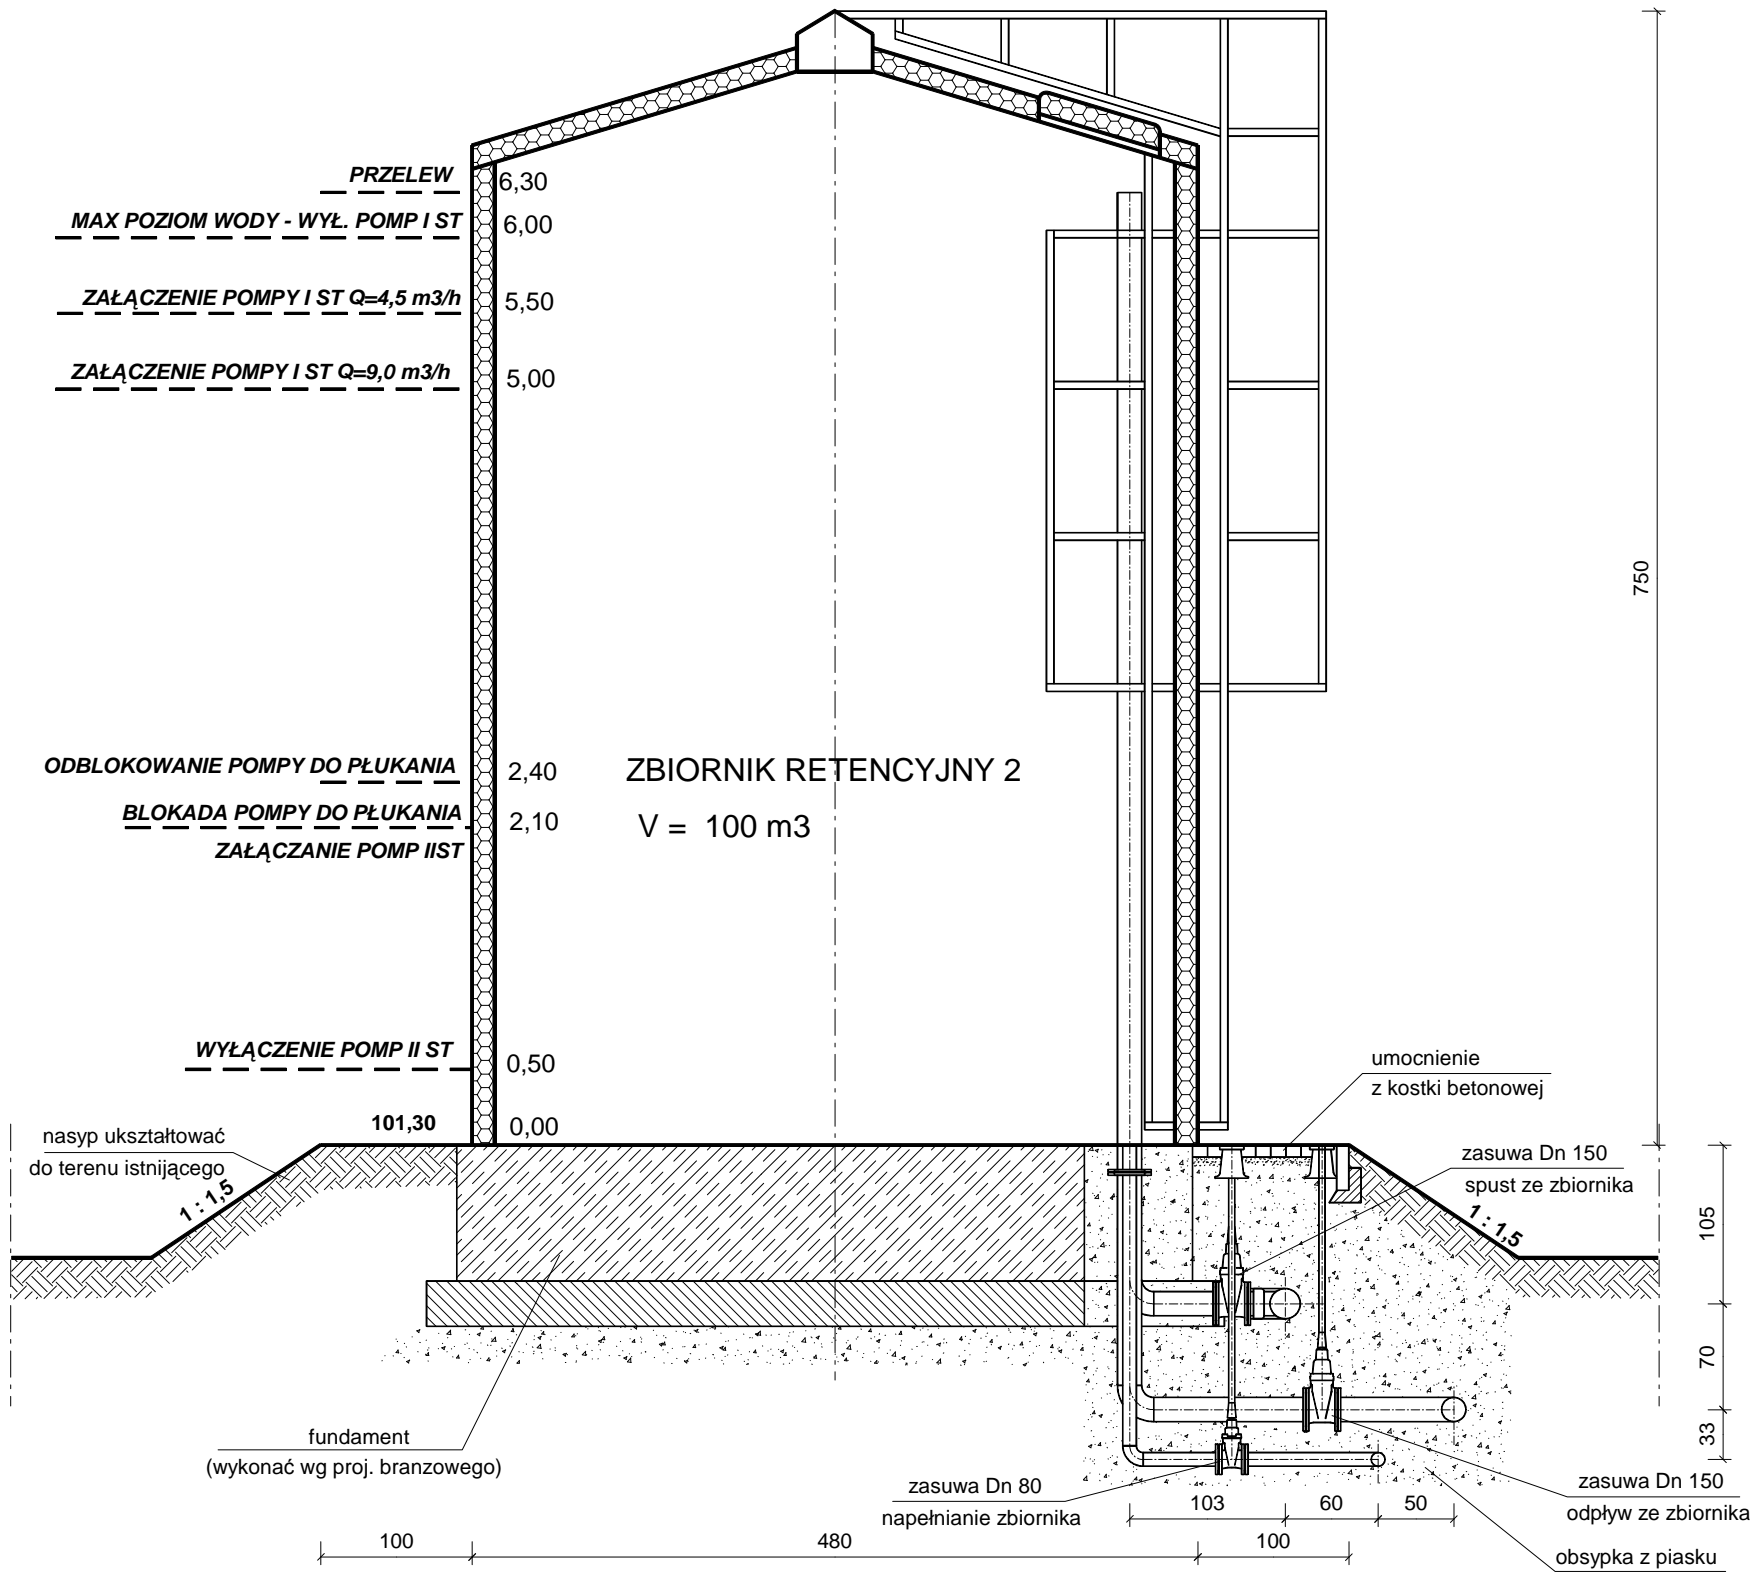

ZBIORNIKI RETENCYJNE

WYMIARY w [cm]				
P.P.R.I.O.Ś. "SOZOLOG" 64 - 100 Leszno ul. Matejki 9		ZAKŁAD USŁUG WODNYCH ul. Nowopolna 5, 67-400 Wschowa		
WYKONAWCA		ZLECENIODAWCA		
PRZEBUDOWA STACJI UZDATNIANIA WODY W MIEJSCOWOŚCI ŁONIEWO GM. OSIECZNA, DZ. NR 57/3; 119.		ZBIORNIKI RETENCYJNE		
TREŚĆ OPRACOWANIA		OBIEKT I TREŚĆ RYSUNKU		
technologiczna i instalacji sanitarnych	PROJEKTANT	mgr inż. Wł. Leonarczyk	instalacyjno-inżynierska nr 1147/90/Lo; 1686/94/Lo	
	ASYSTENT PROJEKTANTA	mgr inż. M. Dębkowski		
	SPRAWOZDAJĄCY	inż. K. Wałkowiak	instalacyjno-inżynierska nr 1753/94/Lo	
BRANŻA	STANOWISKO	IMIE I NAZWISKO	SPECJALNOŚĆ	PODPIS
PROJEKT BUDOWLANY		lipiec 2013	1:50	TIS 11
STADIUM		DATA OPRACOWANIA	SKALA	NR RYS.
				STRONA
				70