



SUW -
STUDNIA S1

p.p. 95,00 m n.p.m.

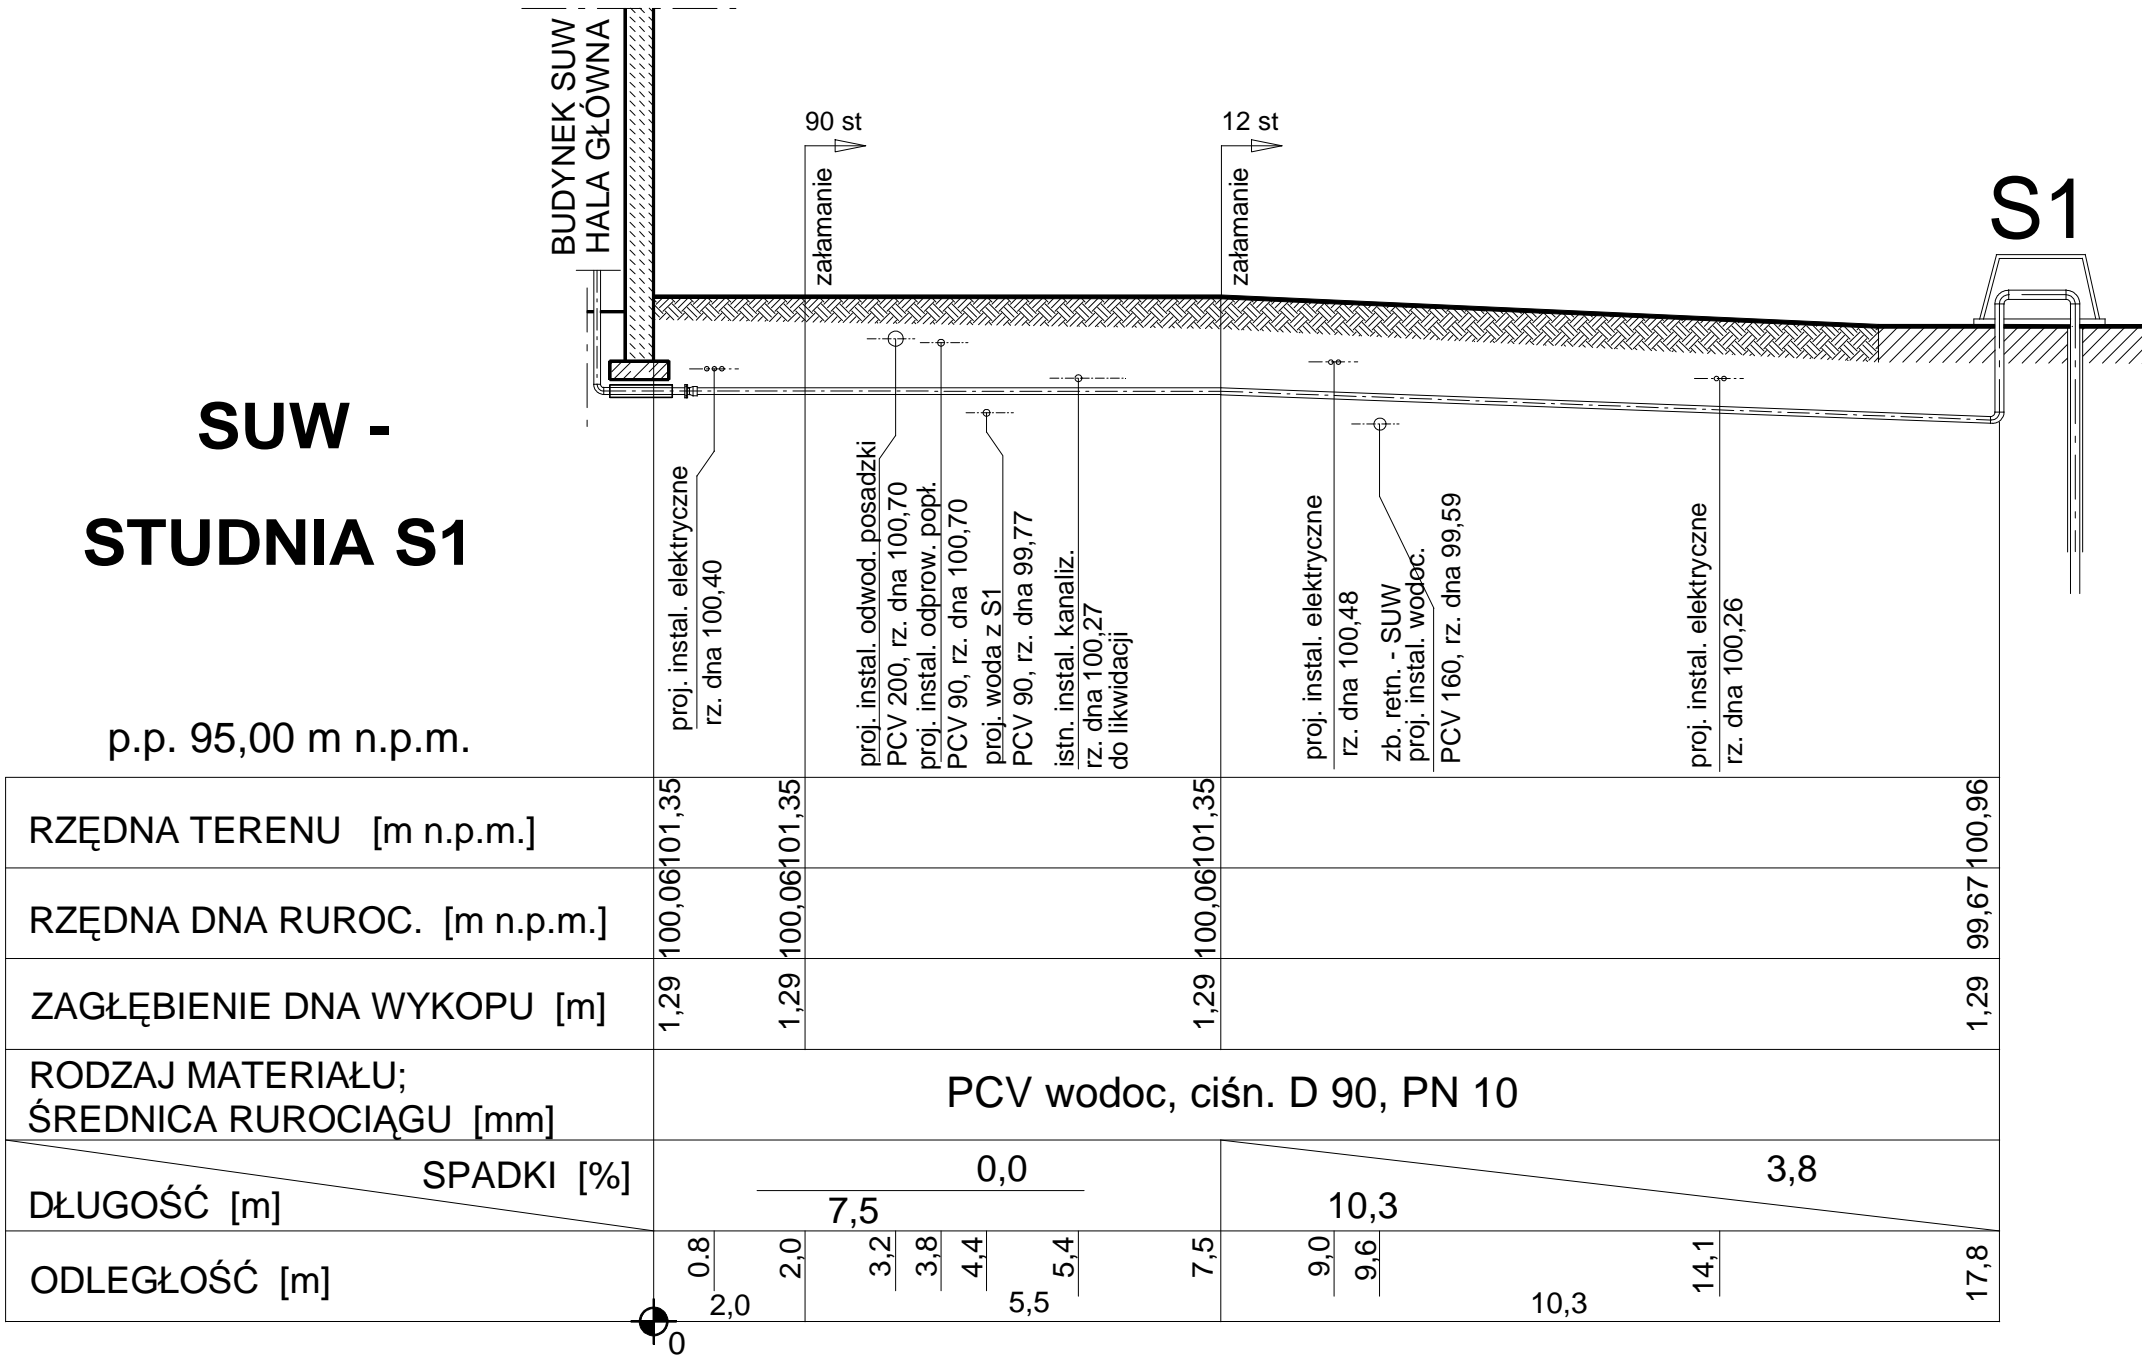

SUW -
STUDNIA S2

p.p. 95,00 m n.p.m.

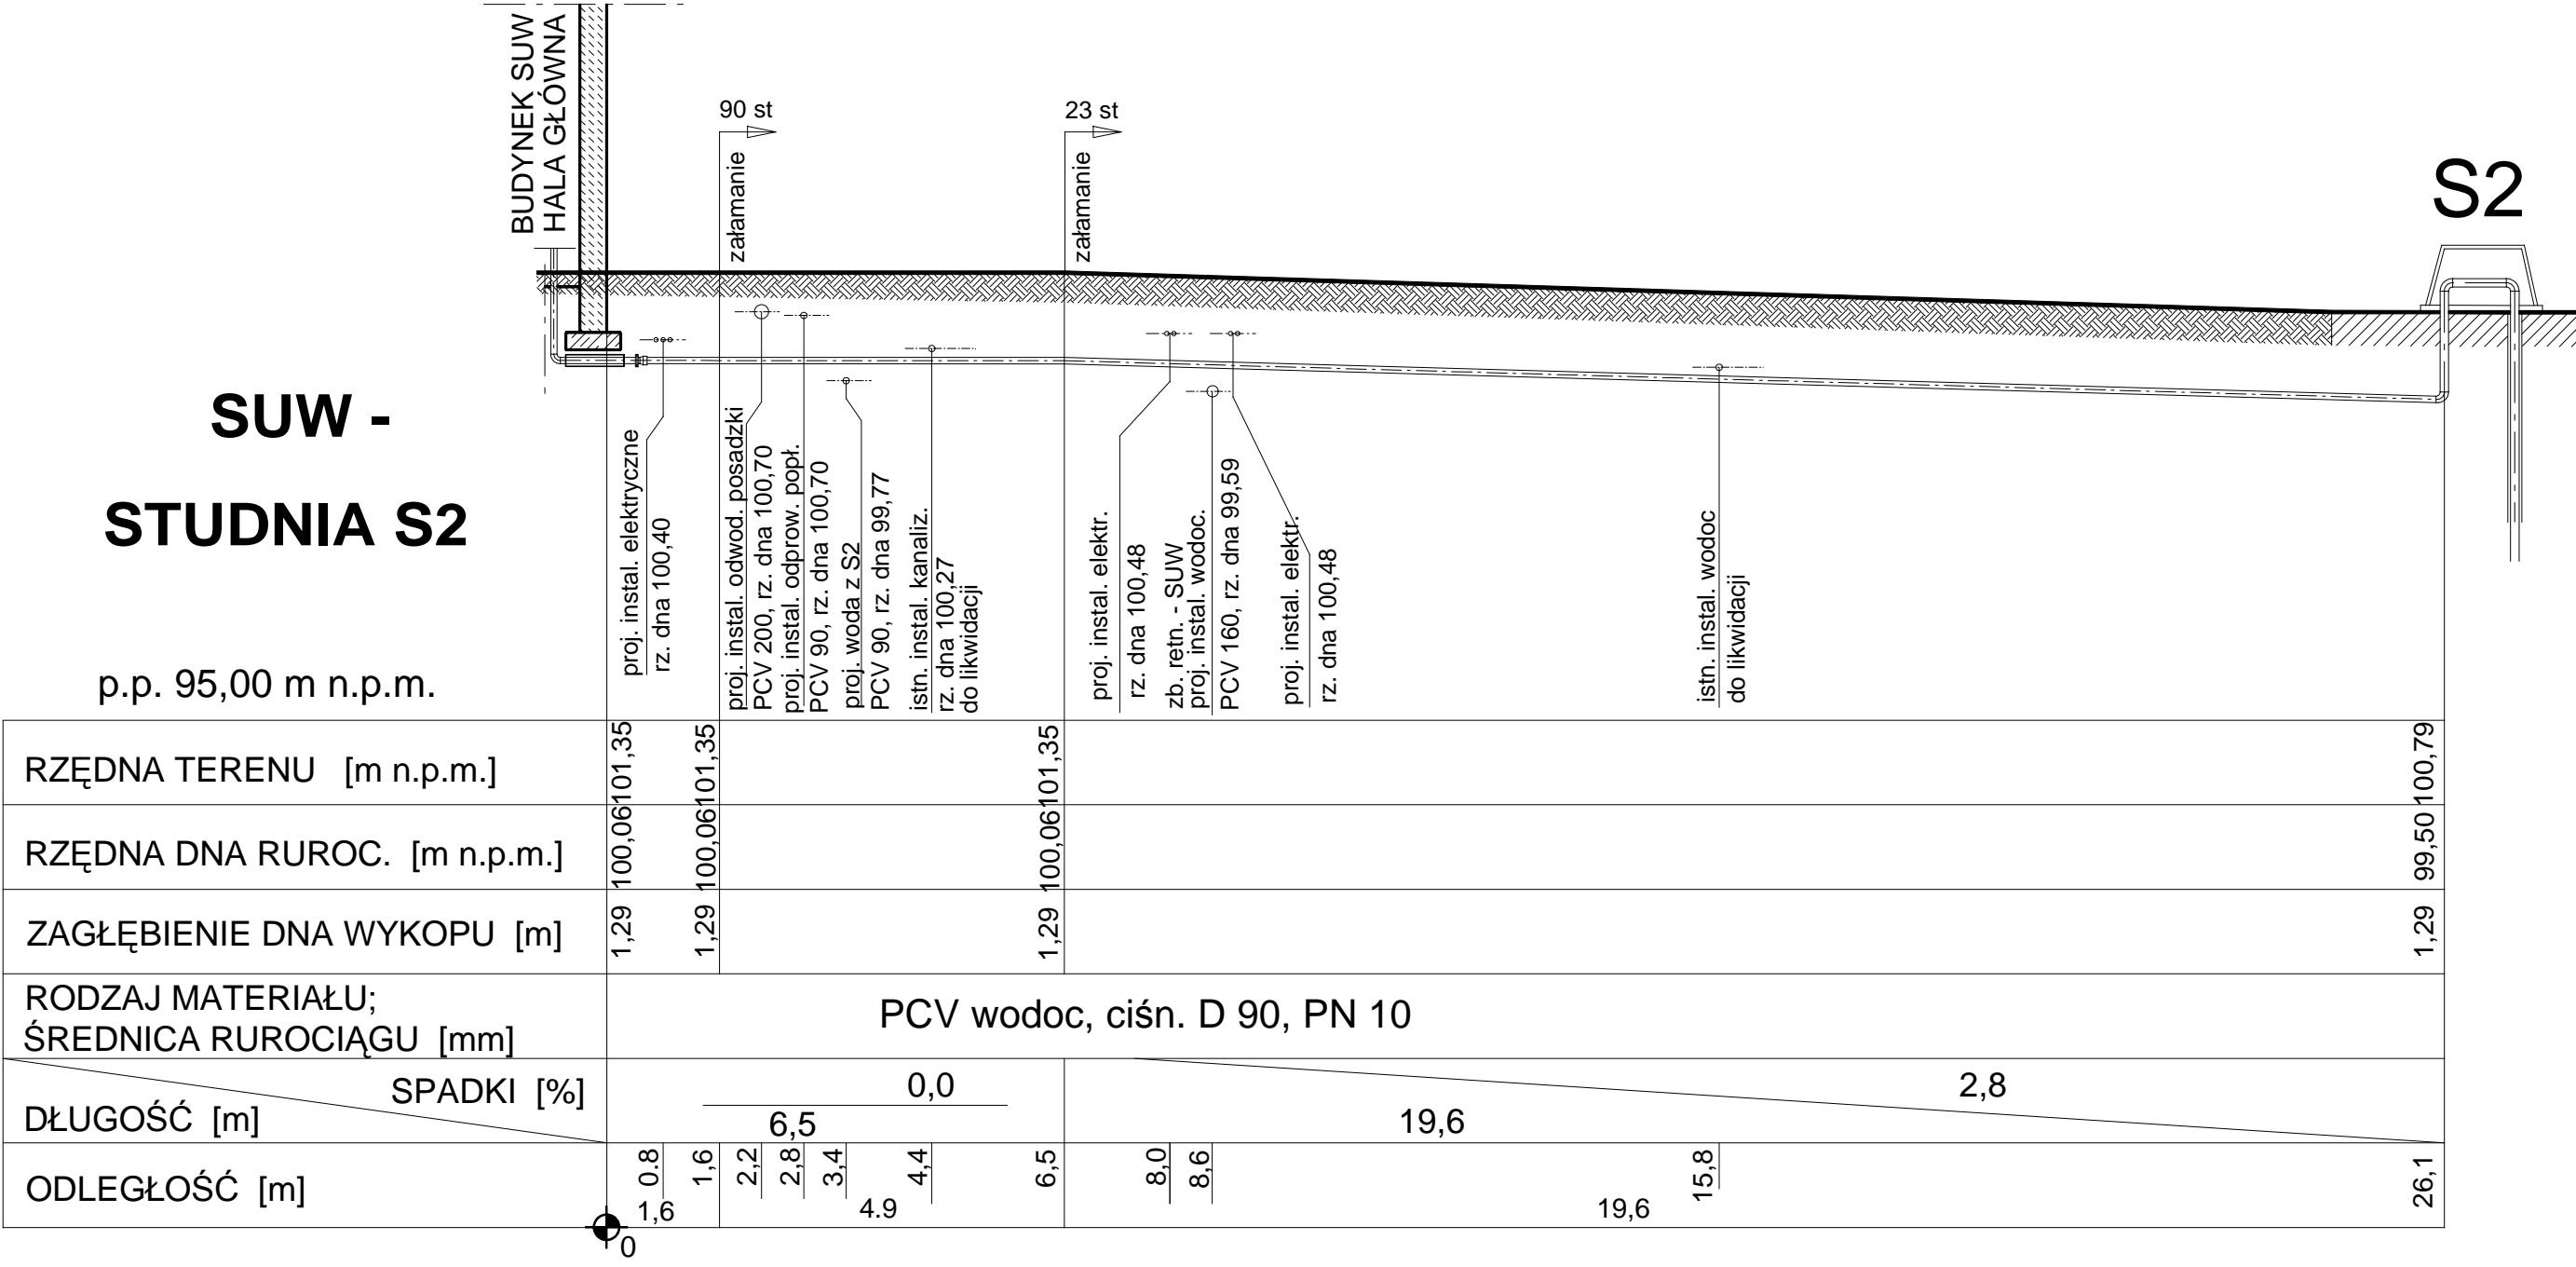

PROFIL PODŁUŻNY
STUDNIA S1; STUDNIA S2

WYMIARY w [m]

P.P.R.I.O.Ś. "SOZOLOG" 64 - 100 Leszno ul. Matejki 9		ZAKŁAD USŁUG WODNYCH ul. Nowopolna 5, 67-400 Wschowa	
WYKONAWCA		ZLECENIODAWCA	
PRZEBUDOWA STACJI UZDATNIANIA WODY W MIEJSCOWOŚCI ŁONIEWO GM. OSIECZNA, DZ. NR 57/3; 119.		PROFIL PODŁUŻNY STUDNIA S1; STUDNIA S2	
TREŚĆ OPRACOWANIA		OBIEKT I TREŚĆ RYSUNKU	
technologiczna i instalacji sanitarnych	PROJEKTANT	mgr inż. Wt. Leonarczyk	instalacyjno-inżynierska nr 1147700Lo, 168694Lo
	ASYSTENT PROJEKTANTA	mgr inż. M. Dębkowski	
	SPRAWDZAJĄCY	inż. K. Wałkowiak	instalacyjno-inżynierska nr 175394Lo
BRANŻA	STANOWISKO	IMIE I NAZWISKO	SPECJALNOŚĆ
PROJEKT BUDOWLANY		lipiec 2013	1:1000 TIS 13
STADIUM	DATA OPRACOWANIA	SKALA	NR RYS. STRONA