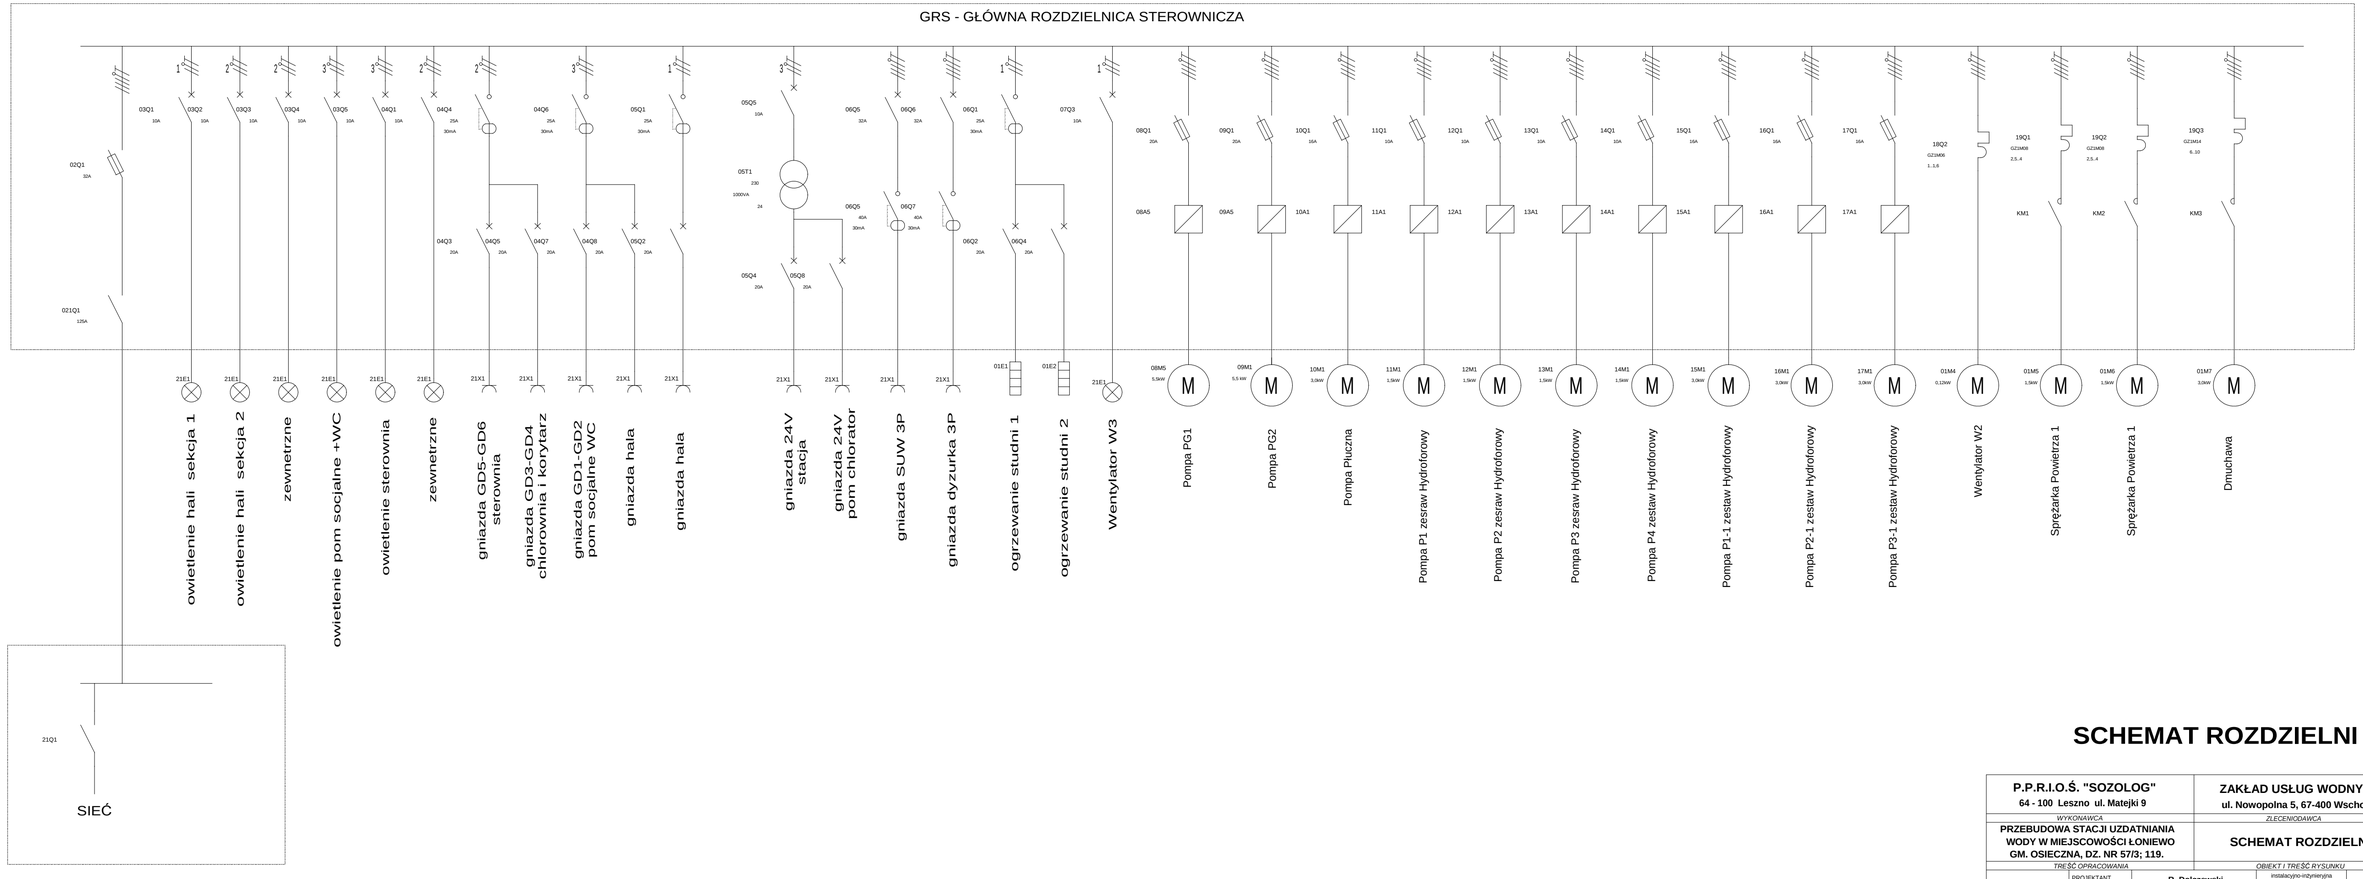

SCHEMAT ROZDZIELNI

P.P.R.I.O.Ś. "SOZOLOG" **64 - 100 Leszno ul. Matejki 9** *WYKONAWCA*	**ZAKŁAD USŁUG WODNYCH** **ul. Nowopolna 5, 67-400 Wschowa** *ZLECENIODAWCA*
PRZEBUDOWA STACJI UZDATNIANIA WODY W MIEJSCOWOŚCI ŁONIEWO GM. OSIECZNA, DZ. NR 57/3; 119. *TREŚĆ OPRACOWANIA*	**SCHEMAT ROZDZIELNI** *OBIEKT I TREŚĆ RYSUNKU*

elektryczna	PROJEKTANT	**R. Dolczewski**	instalacyjno-inżynieryjna nr 629/94/Lo	
	SPRAWDZAJĄCY	**inż. J. Józefiak**	instalacyjno-inżynieryjna nr 1238/89/Lo	
BRANŻA	*STANOWISKO*	*IMIĘ I NAZWISKO*	*SPECJALNOŚĆ*	*PODPIS*
PROJEKT BUDOWLANY		lipiec 2013	——	E 4	89
STADIUM		*DATA OPRACOWANIA*	*SKALA*	*NR RYS.*	*STRONA*